



凡 例


記号	名 称	備考	記号	名 称	備考	記号	名 称	備考
	H U B B O X (600x500x210)		FW	ファイアーウォール		---	屋外Cat6Aケーブル(4P, UTP, エコ)水色	外皮黒色
	既設H U B B O X (600x500x210)		RT	ルーター		---	屋内Cat6Aケーブル(4P, UTP, エコ)緑色	
SW	P o E S W		AP	無線L A Nアクセスポイント		---	屋内Cat5eケーブル(4P, UTP, エコ)青色	
SW	既設P o E S W		AP	既設無線L A Nアクセスポイント		---	既設屋内Cat5eケーブル(4P, UTP, エコ)青色	
L 3	既設L 3 - S W							

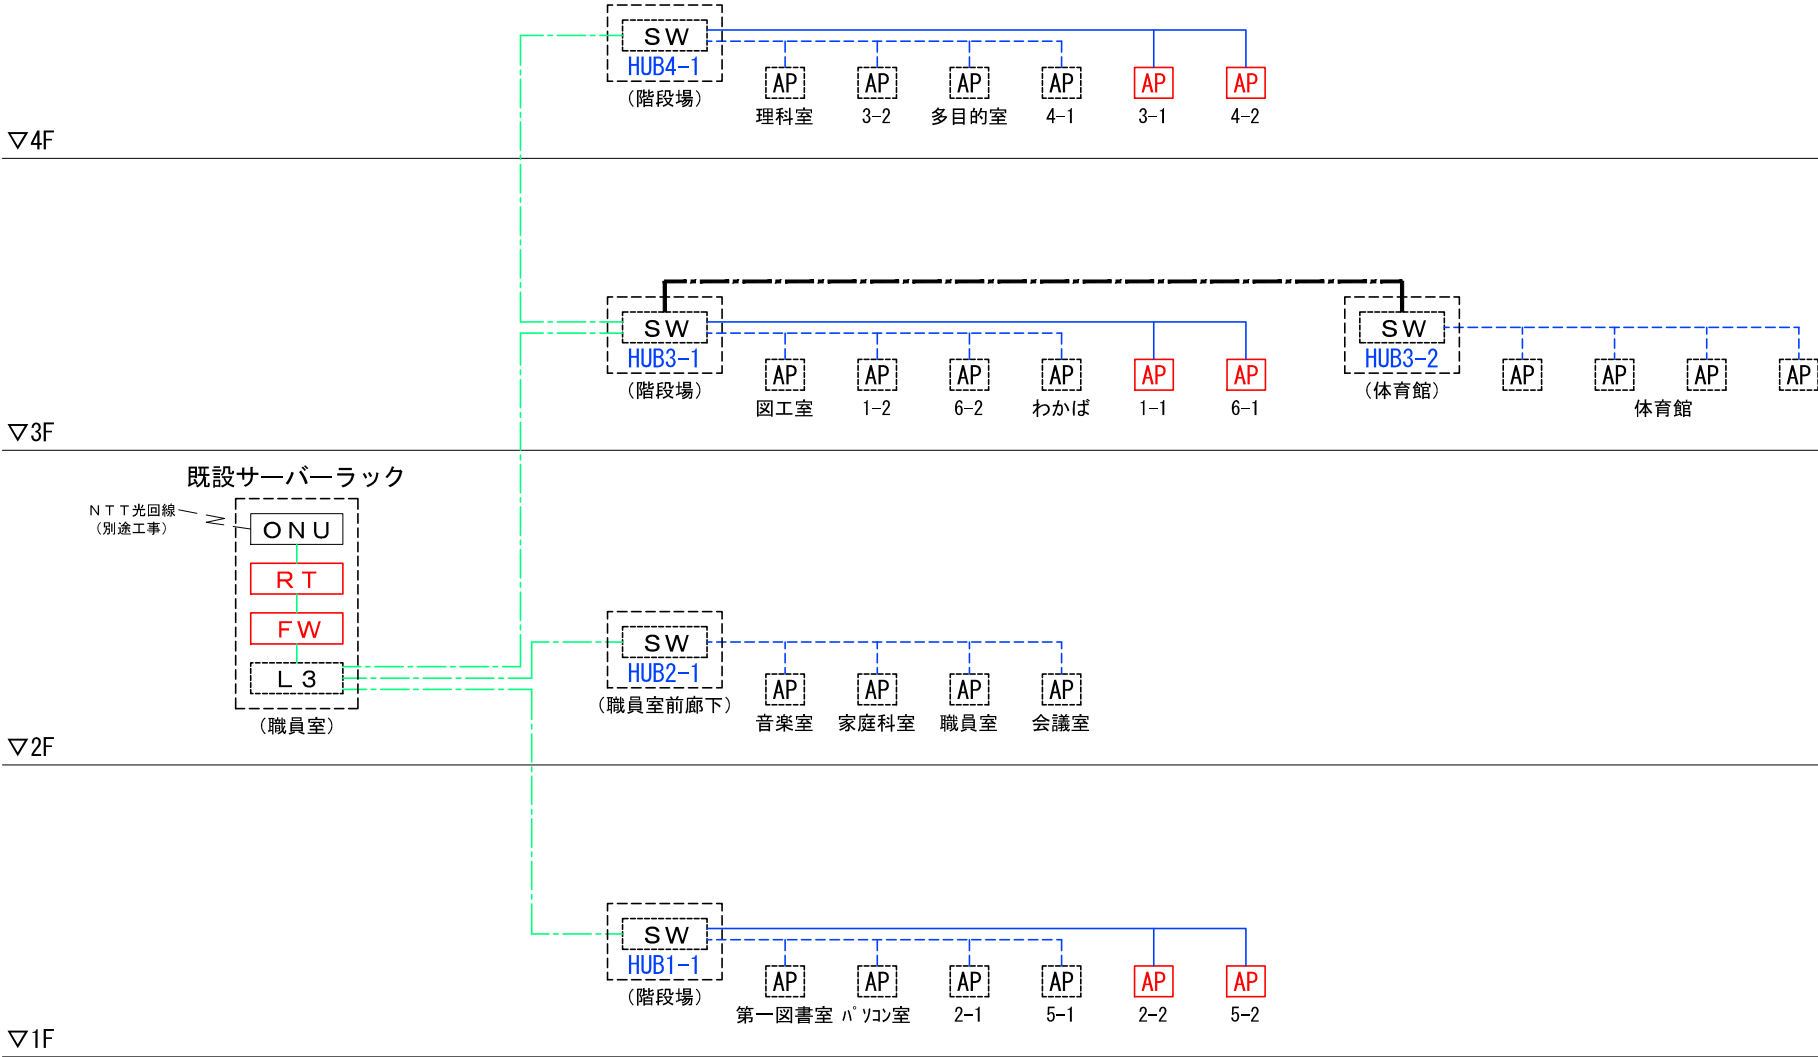

2階平面図

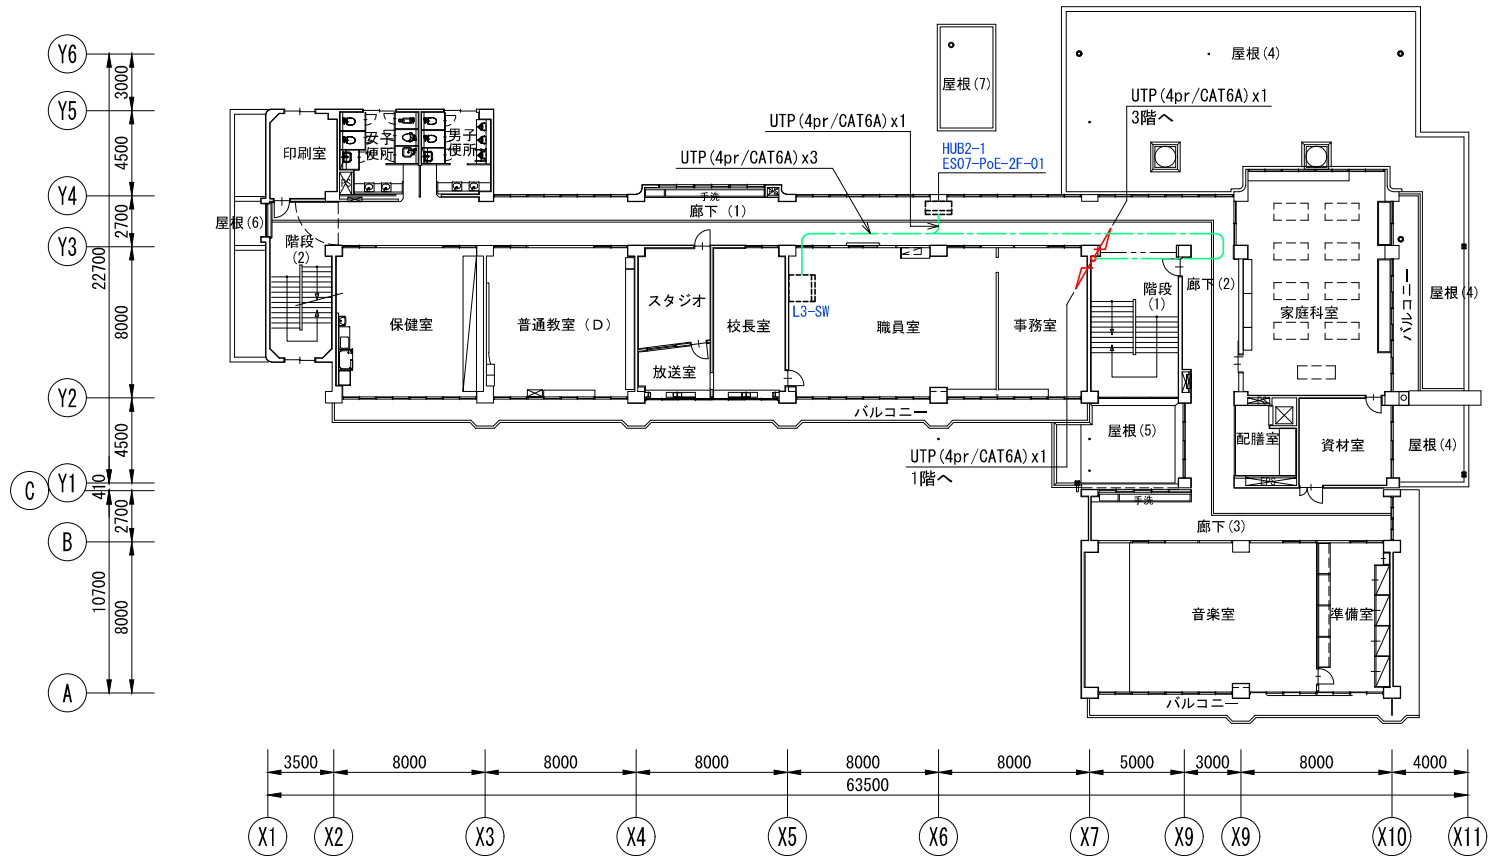


1階平面図

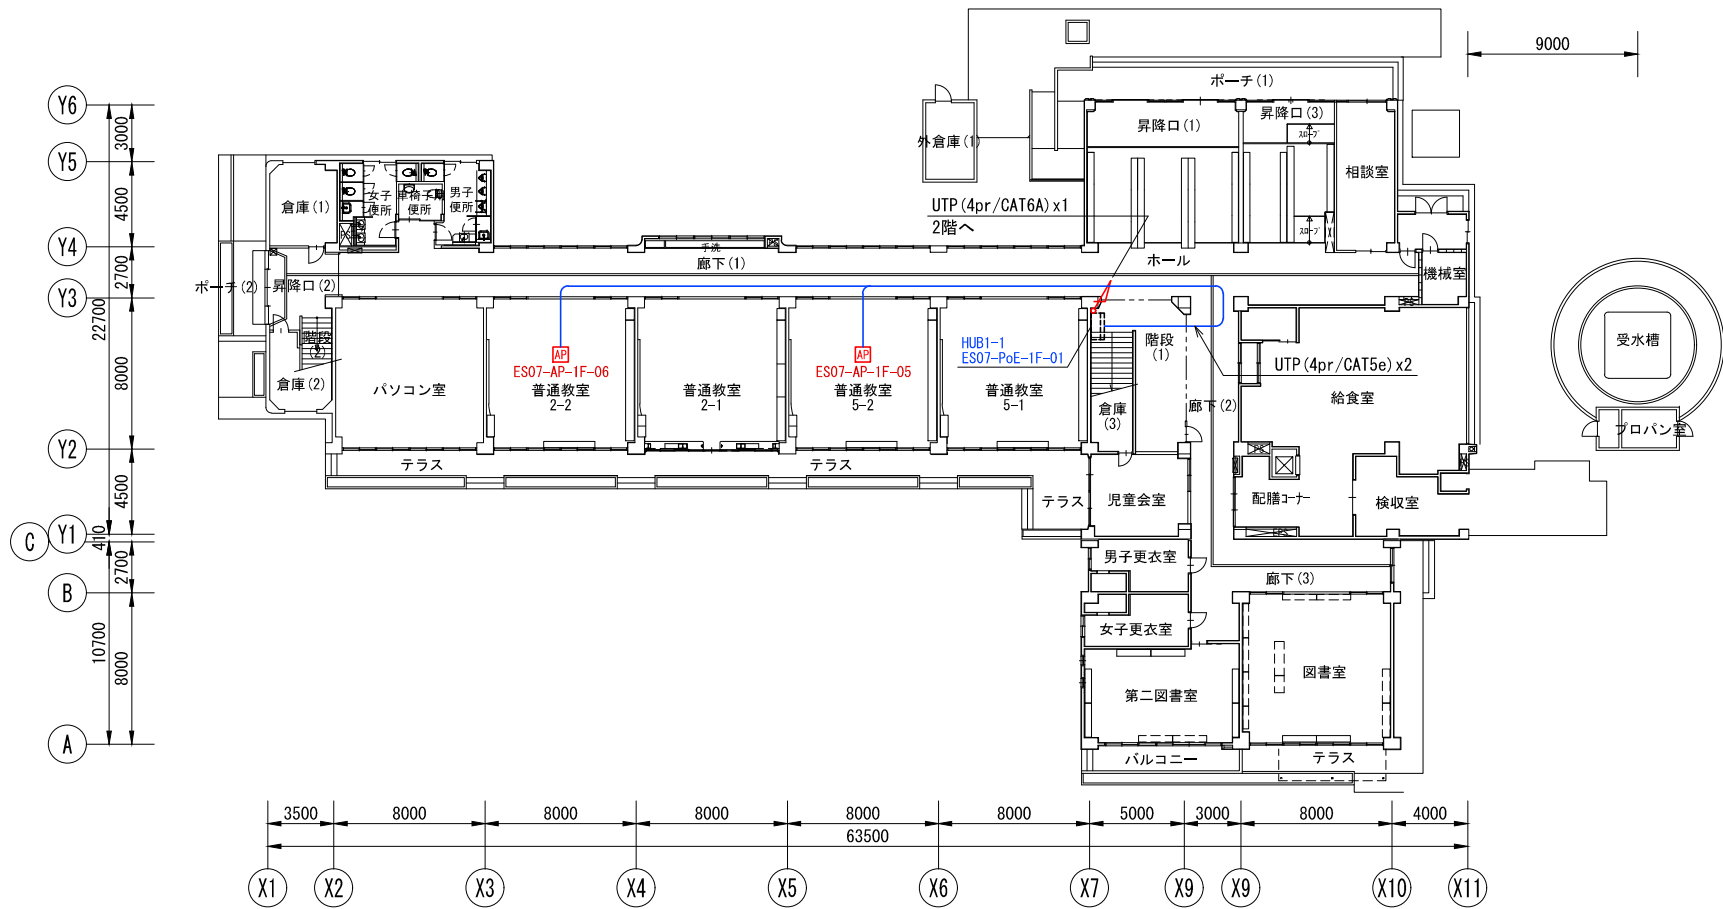

凡 例

記号	名 称	備考
	既設サーバーラック	
	HUB BOX (600x500x210)	
	既設HUB BOX (600x500x210)	
	PoE SW	
	既設PoE SW	
	既設L3-SW	
	ファイアーウォール	
	ルータ	
	無線LANアクセスポイント	
	既設無線LANアクセスポイント	
	既設ブルボックス	
	立上り/下り (他階間)	
	屋外Cat6Aケーブル (4P, UTP, エコ) 水色	外皮黒色
	屋内Cat6Aケーブル (4P, UTP, エコ) 緑色	
	屋内Cat5eケーブル (4P, UTP, エコ) 青色	

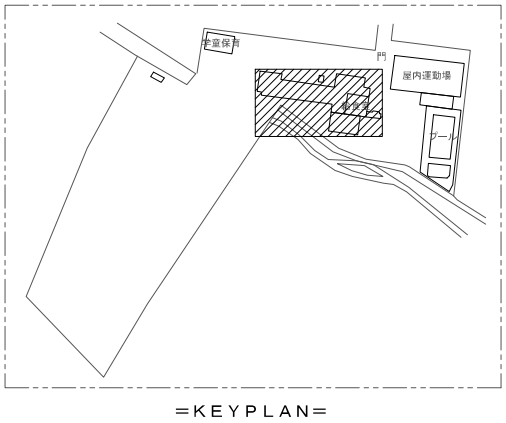


訂正					


住友電設株式会社

日付 令和2年10月31日	縮尺 A3:1/400	工事名称 志木市立小・中学校 情報通信ネットワーク機器環境施設整備工事	図面番号
平成22年8月時点		図面名称 宗岡第三小学校 1階、2階配線図	整理番号 06-001


R階平面図

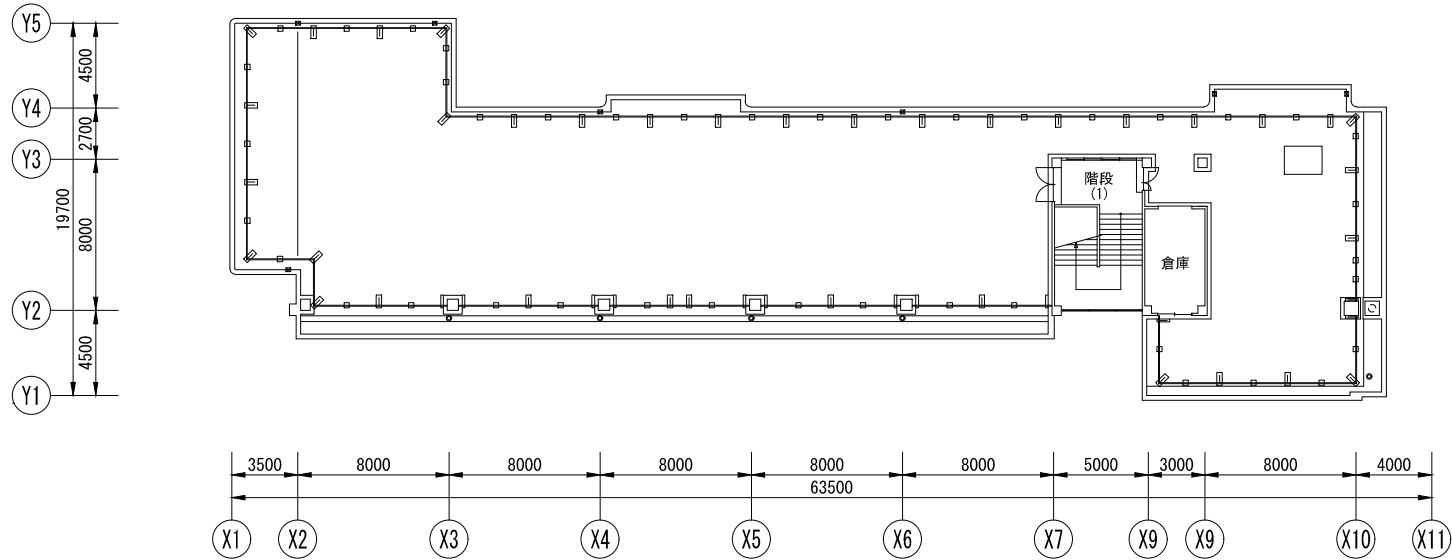

4階平面図

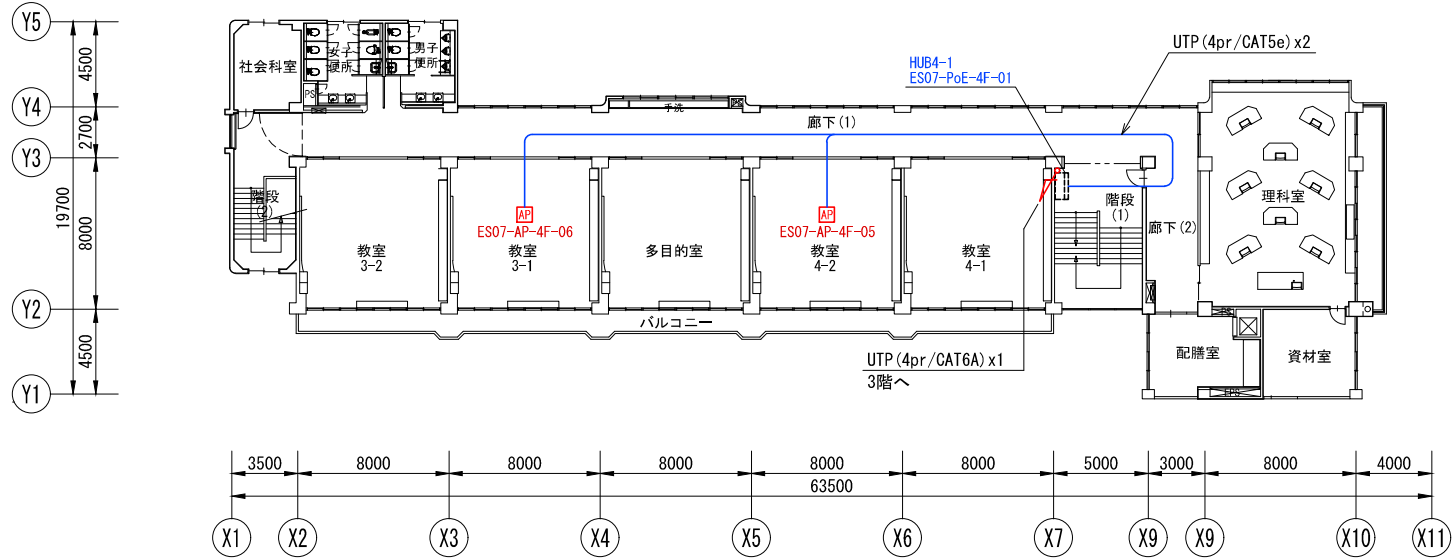

3階平面図

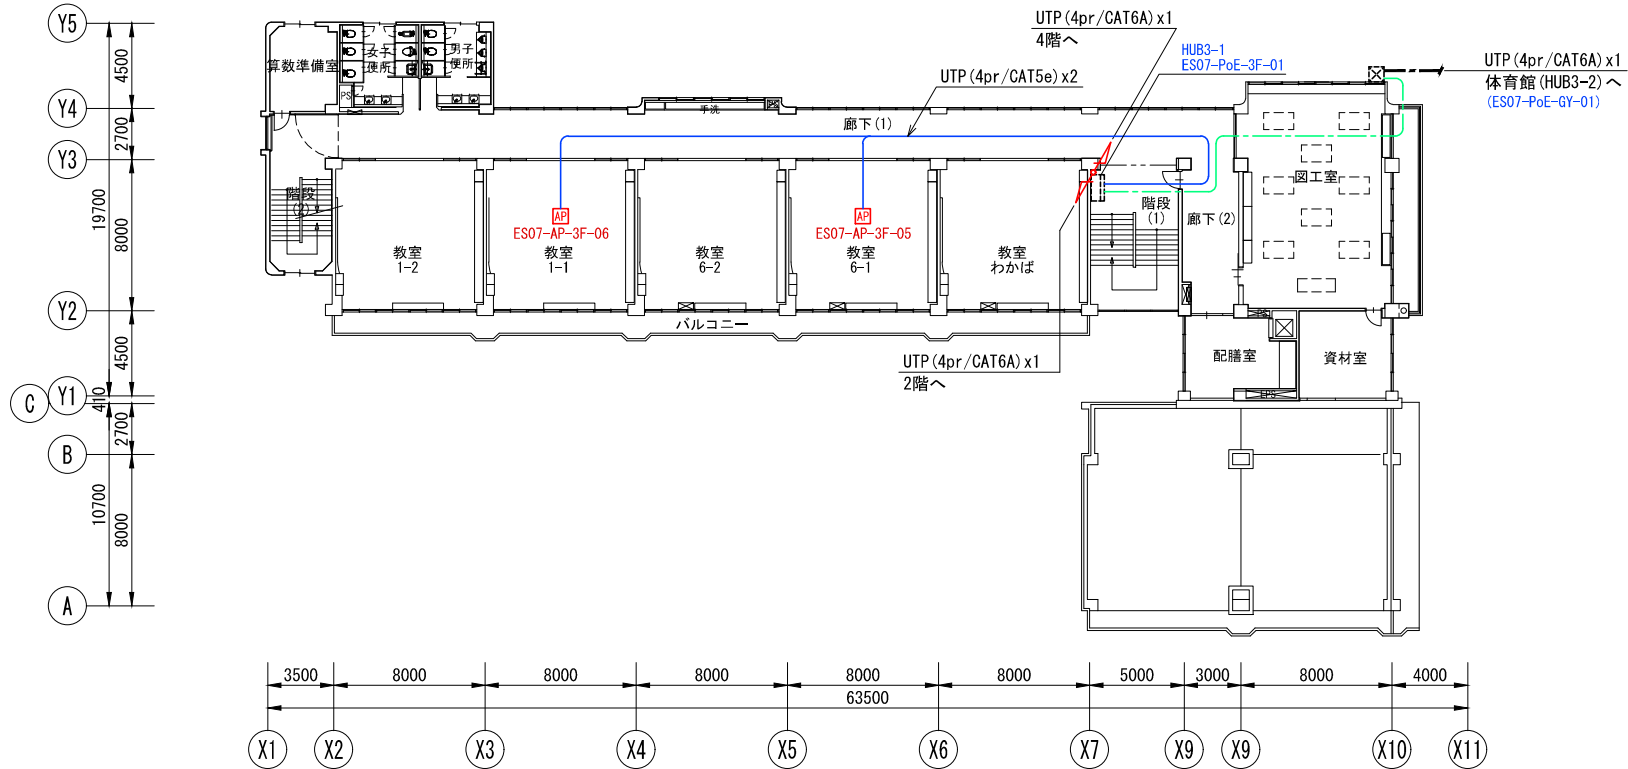

凡 例		
記号	名 称	備 考
	既設サーバーラック	
	HUB BOX (600x500x210)	
	既設HUB BOX (600x500x210)	
	PoE SW	
	既設PoE SW	
	既設L3-SW	
	ファイアーウォール	
	ルータ	
	無線LANアクセスポイント	
	既設無線LANアクセスポイント	
	既設ブルボックス	
	立上り/下り (他階間)	
	屋外Cat6Aケーブル (4P, UTP, エコ) 水色	外皮黒色
	屋内Cat6Aケーブル (4P, UTP, エコ) 緑色	
	屋内Cat5eケーブル (4P, UTP, エコ) 青色	

訂正					

住友電設株式会社

日付 令和2年10月31日	縮尺 A3:1/400	工事名称 志木市立小・中学校 情報通信ネットワーク機器環境施設整備工事	図面番号
平成22年8月時点		図面名称 宗岡第三小学校 3階、4階、R階配線図	整理番号 06-002