


SHIKISAIパートナーズ

工事名称 いろは親水公園整備・管理運営事業

図面名称 中州 施設平面図 (施設工)

縮尺 A3 (1/400)

図面番号

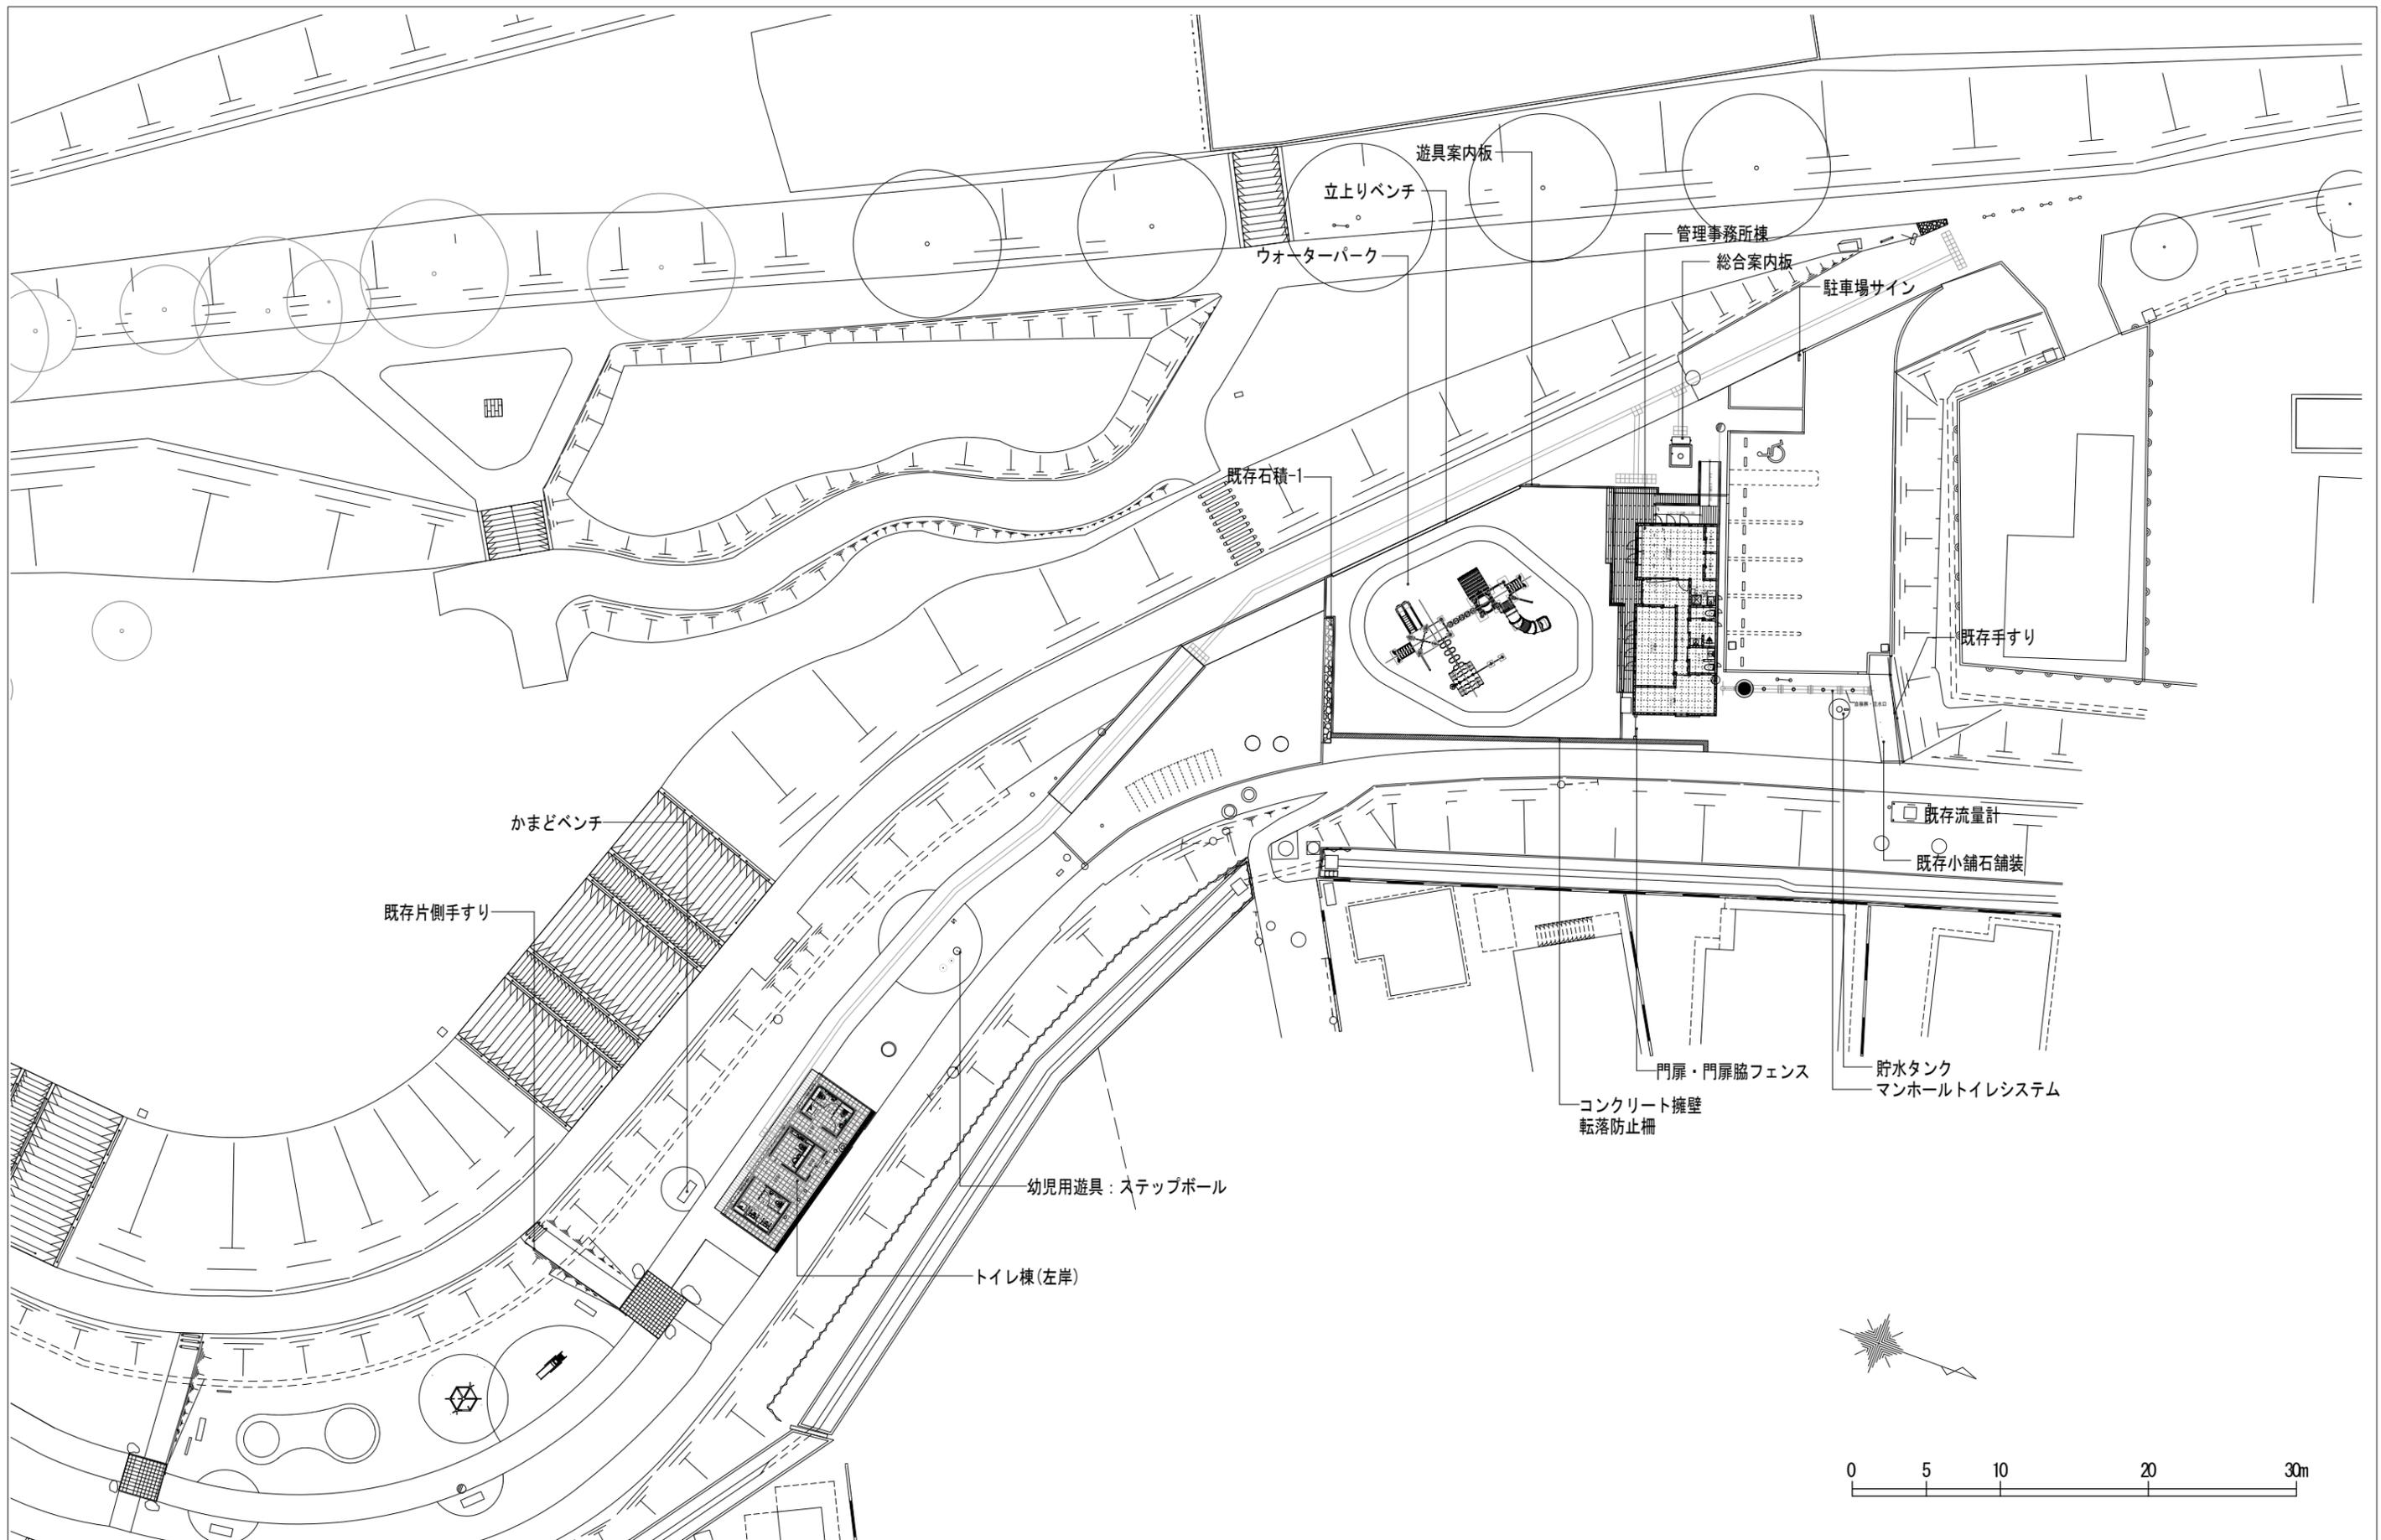

**SHIKISAIパートナーズ**


工事名称 **いろは親水公園整備・管理運営事業**

図面名称 **左岸 施設平面図-1 (施設工)**

縮尺 **A3 (1/400)**

図面番号


河川境界

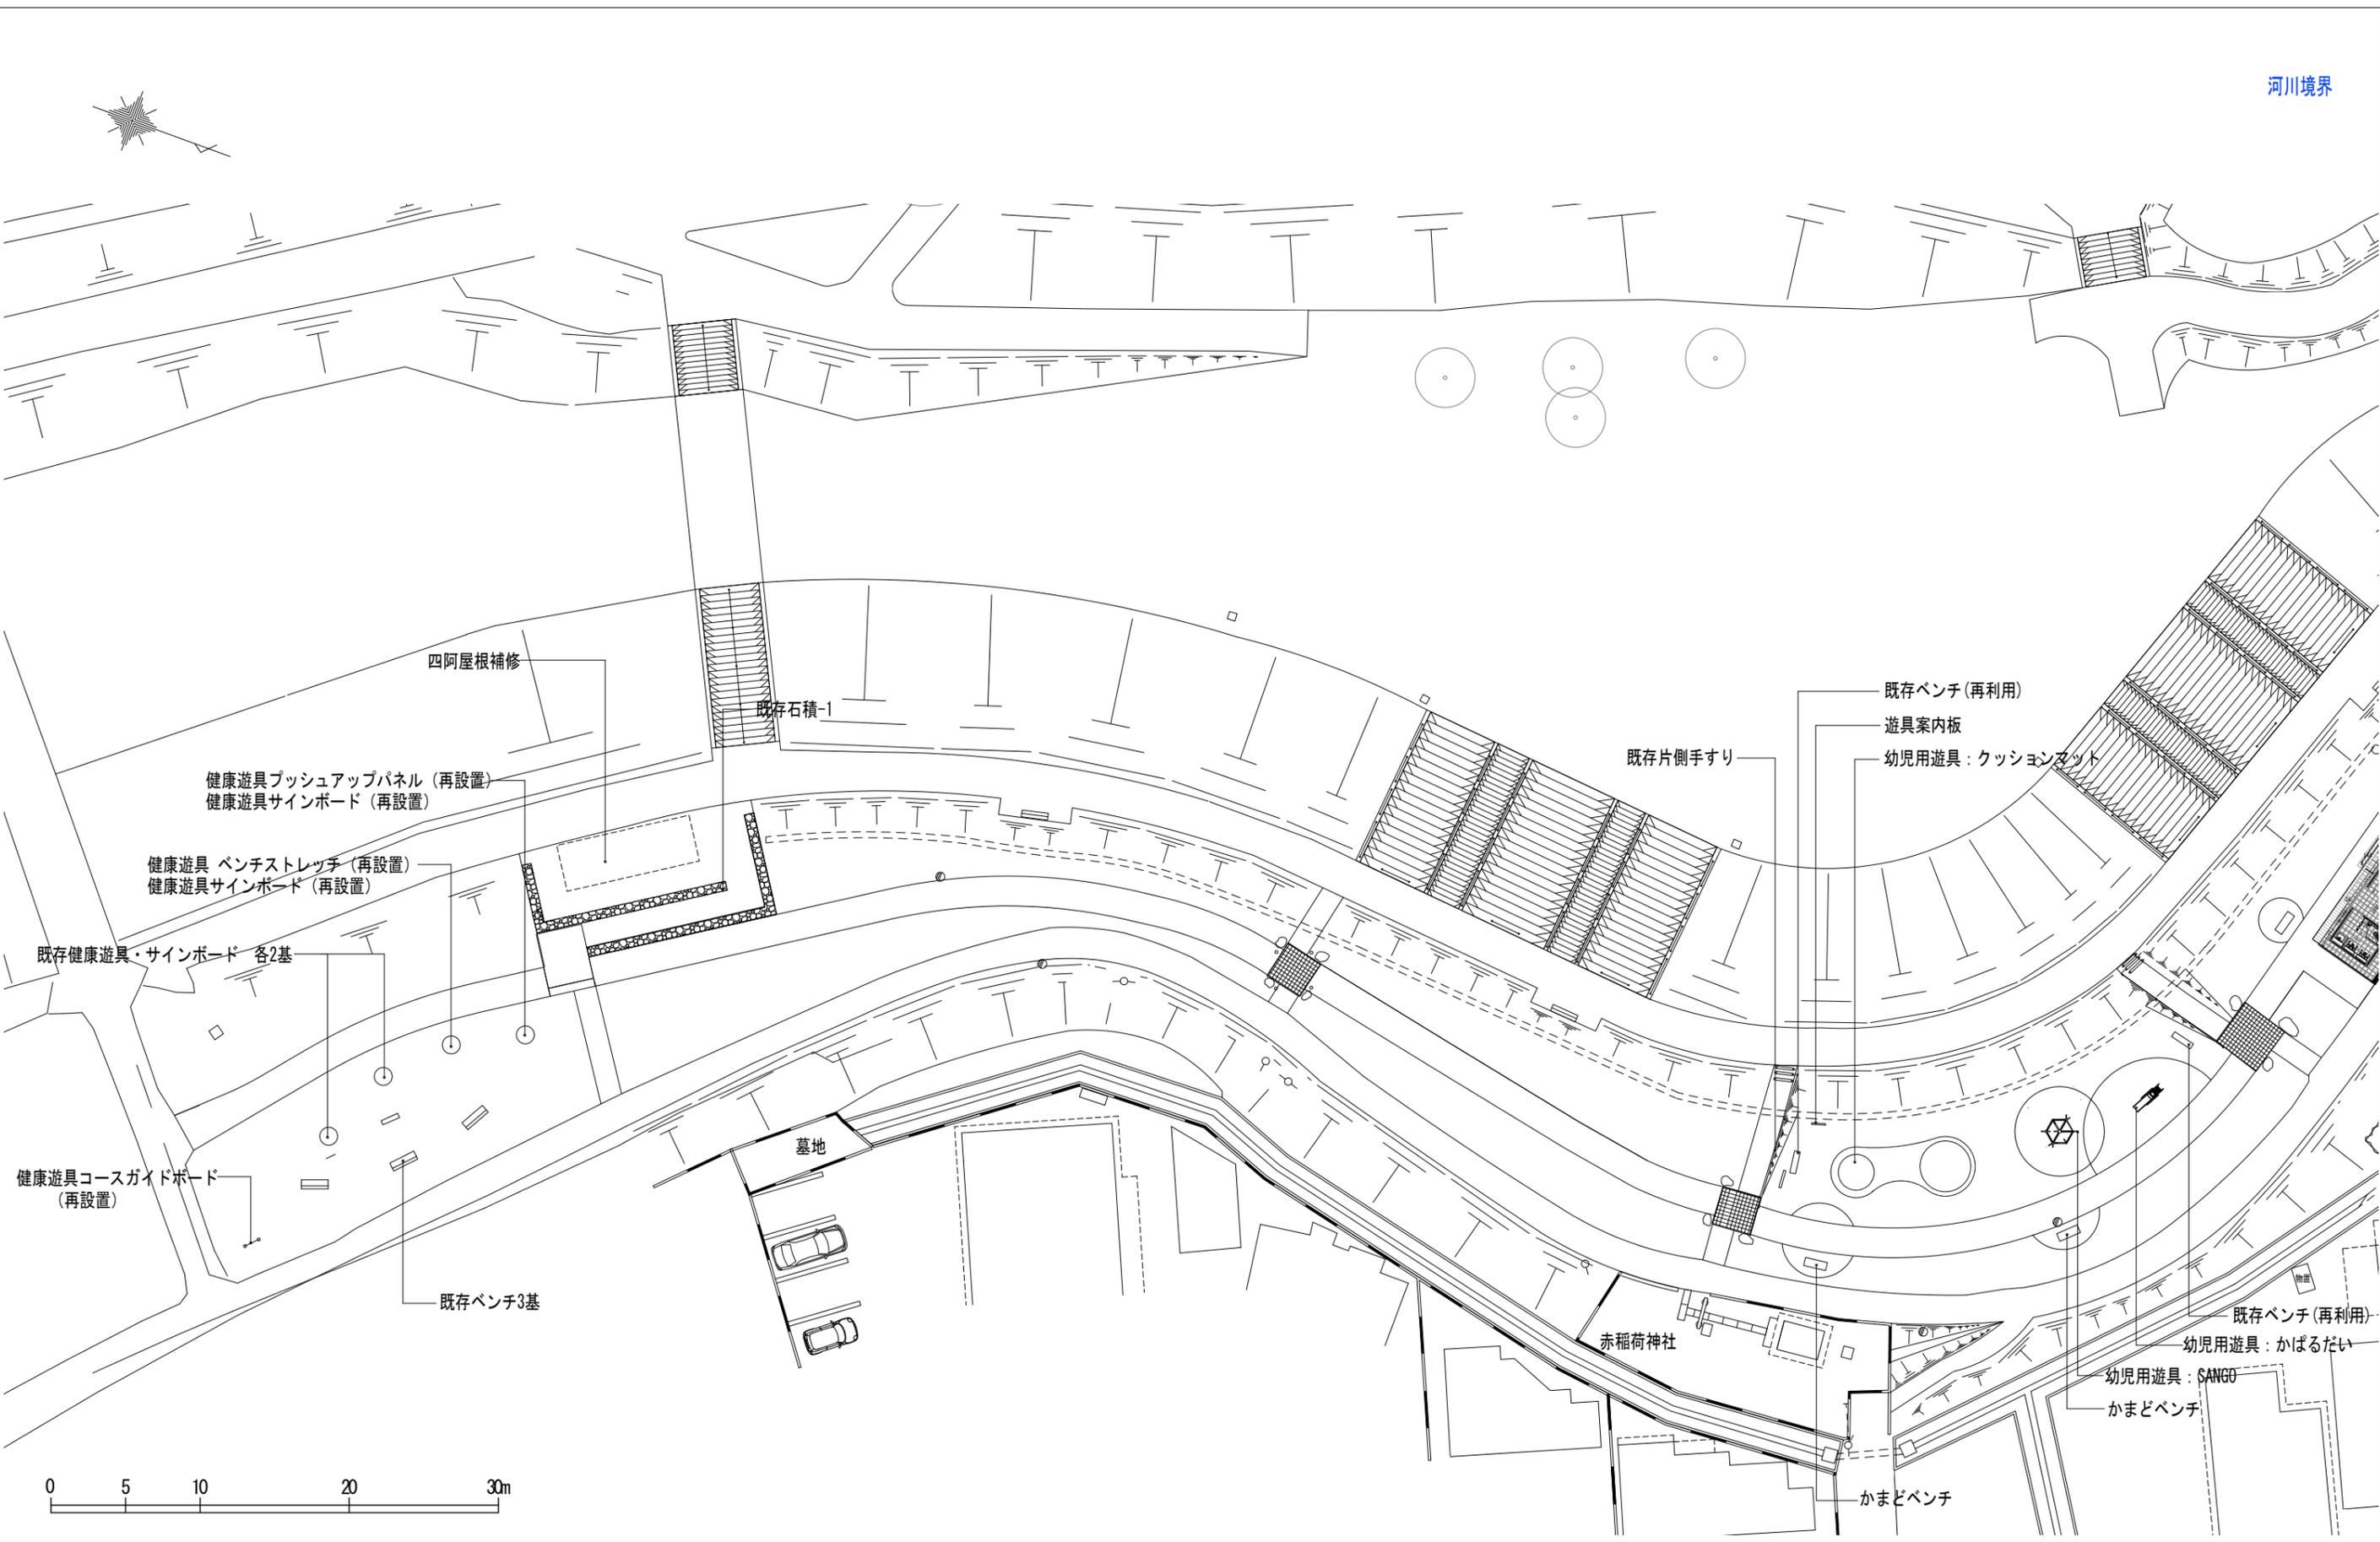


SHIKISAIパートナーズ

工事名称 いろは親水公園整備・管理運営事業

図面名称 左岸 施設平面図-2 (施設工)

縮尺 A3 (1/400)

図面番号

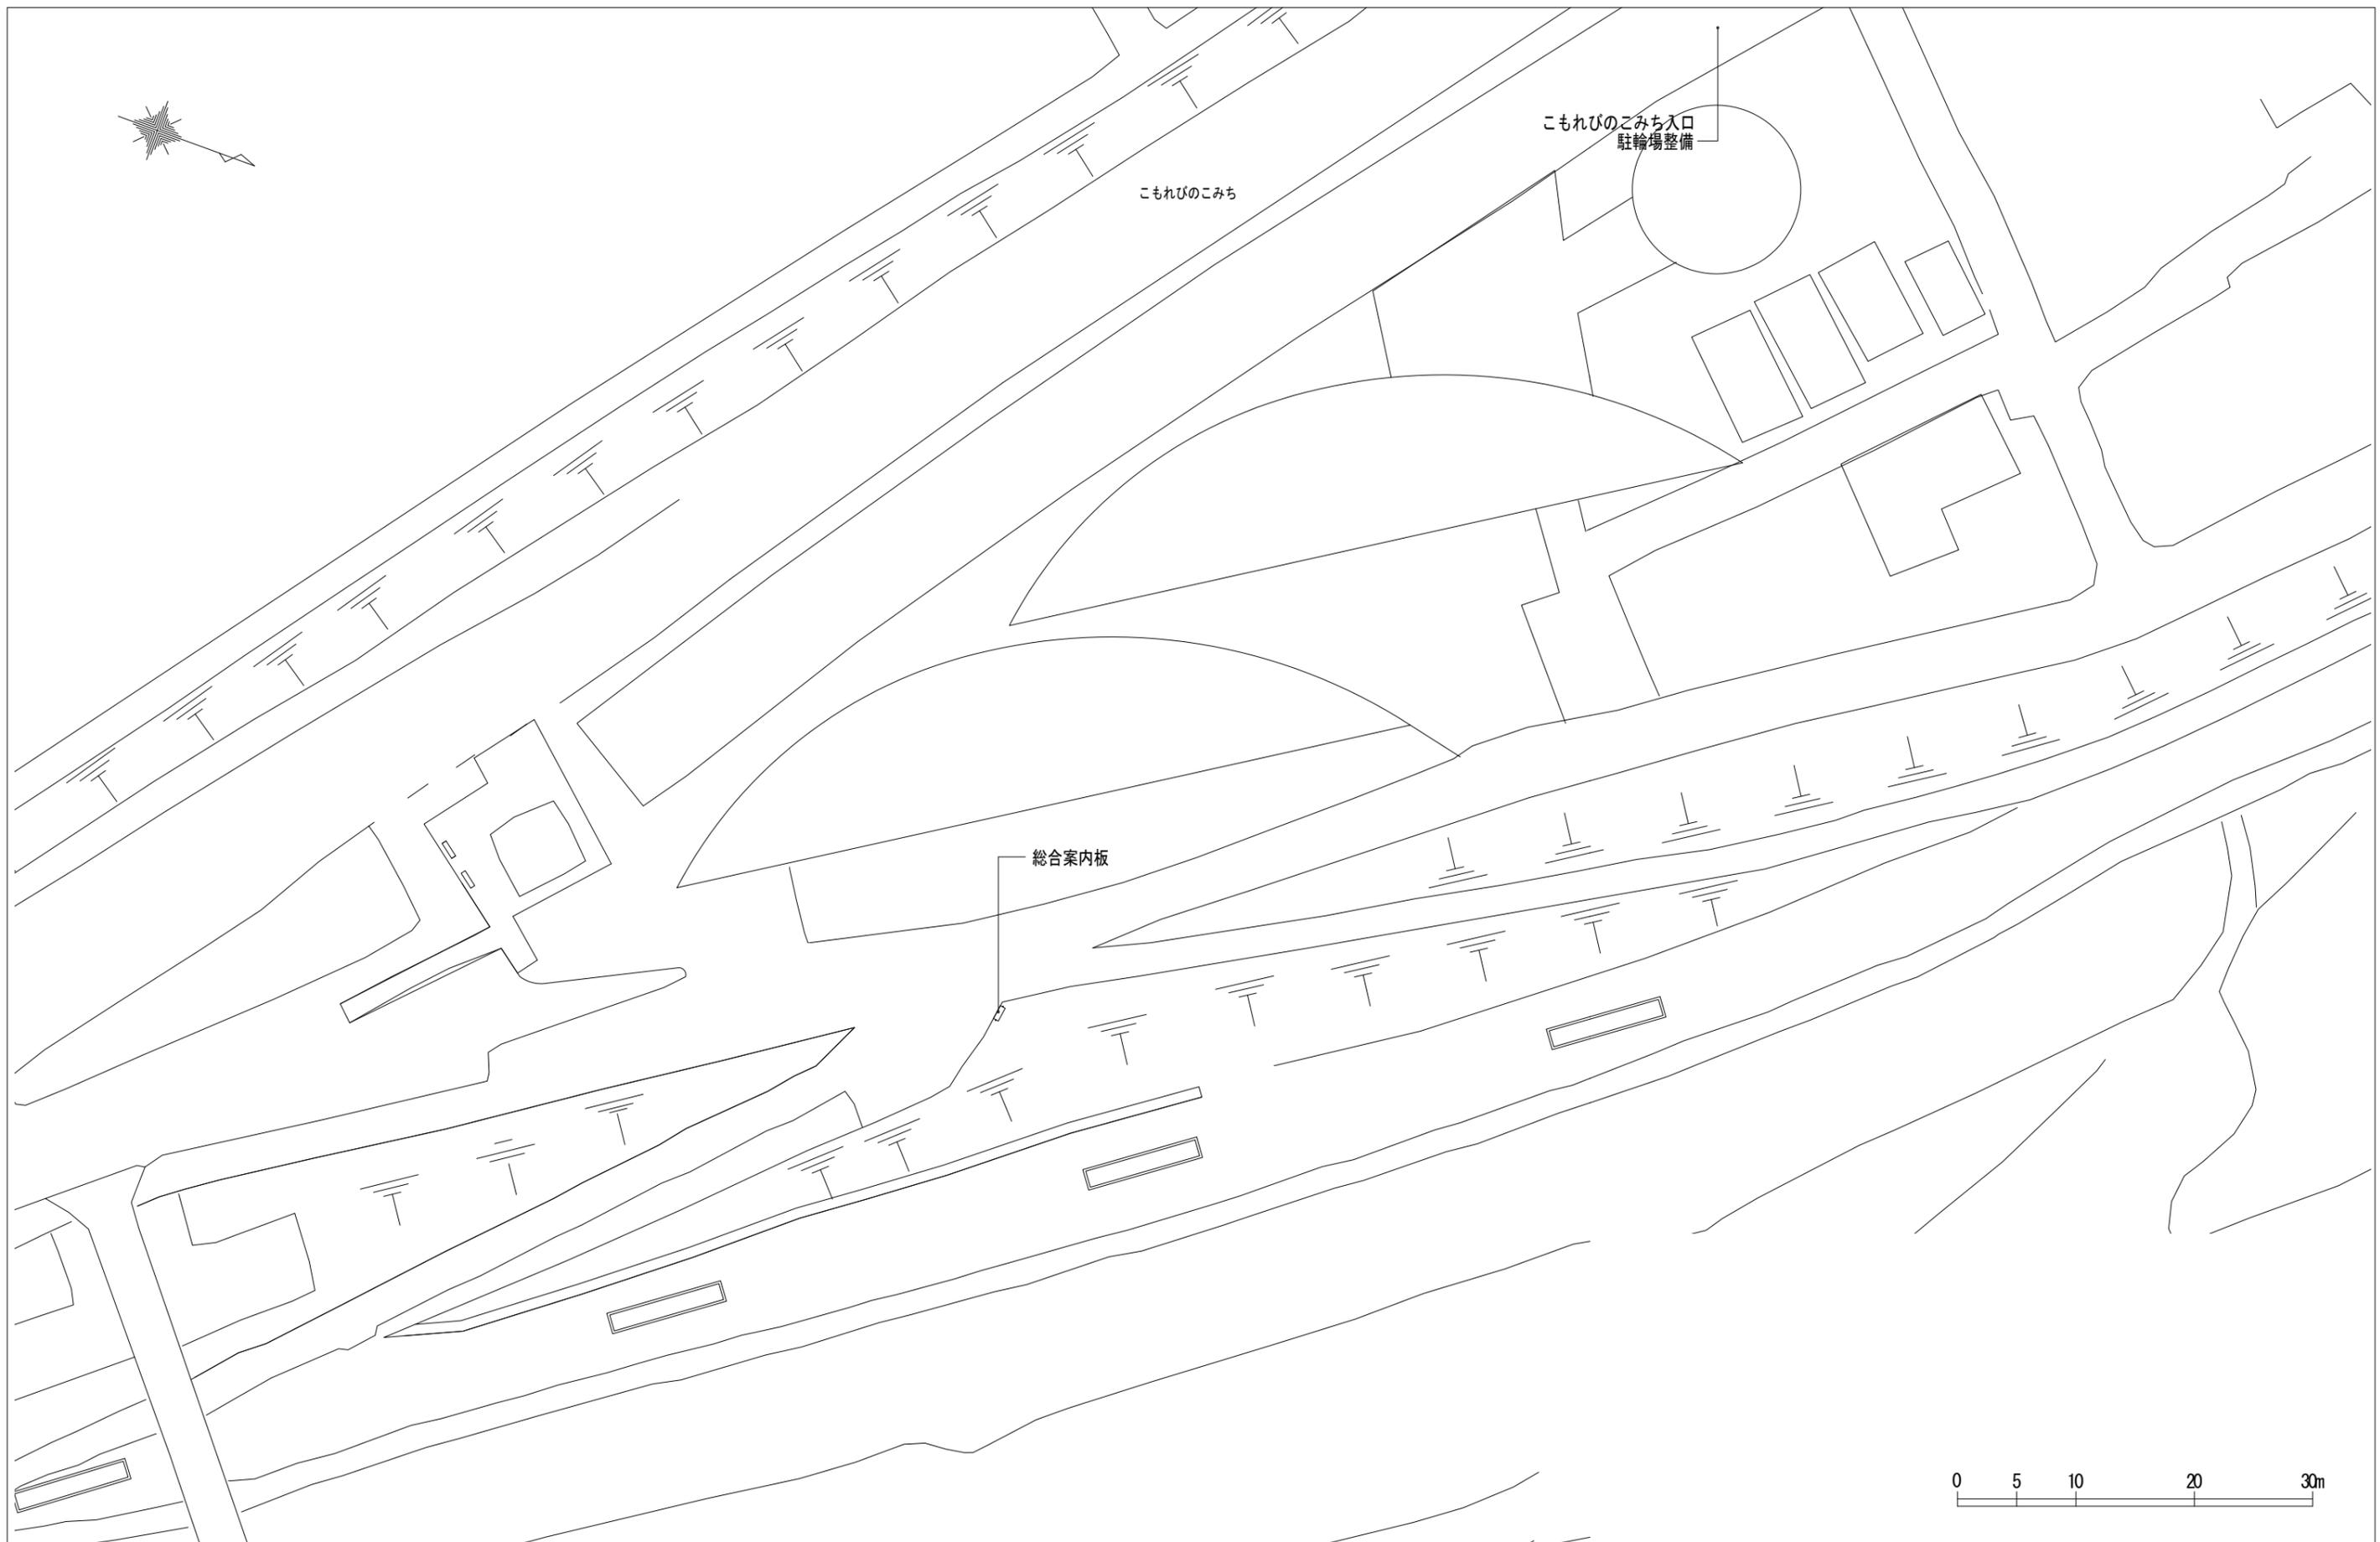

**SHIKISAIパートナーズ**

工事名称 **いろは親水公園整備・管理運営事業**

図面名称 **右岸 施設平面図（施設工）**

縮尺 **A3 (1/500)**

図面番号

