


平成二十九年六月 測量

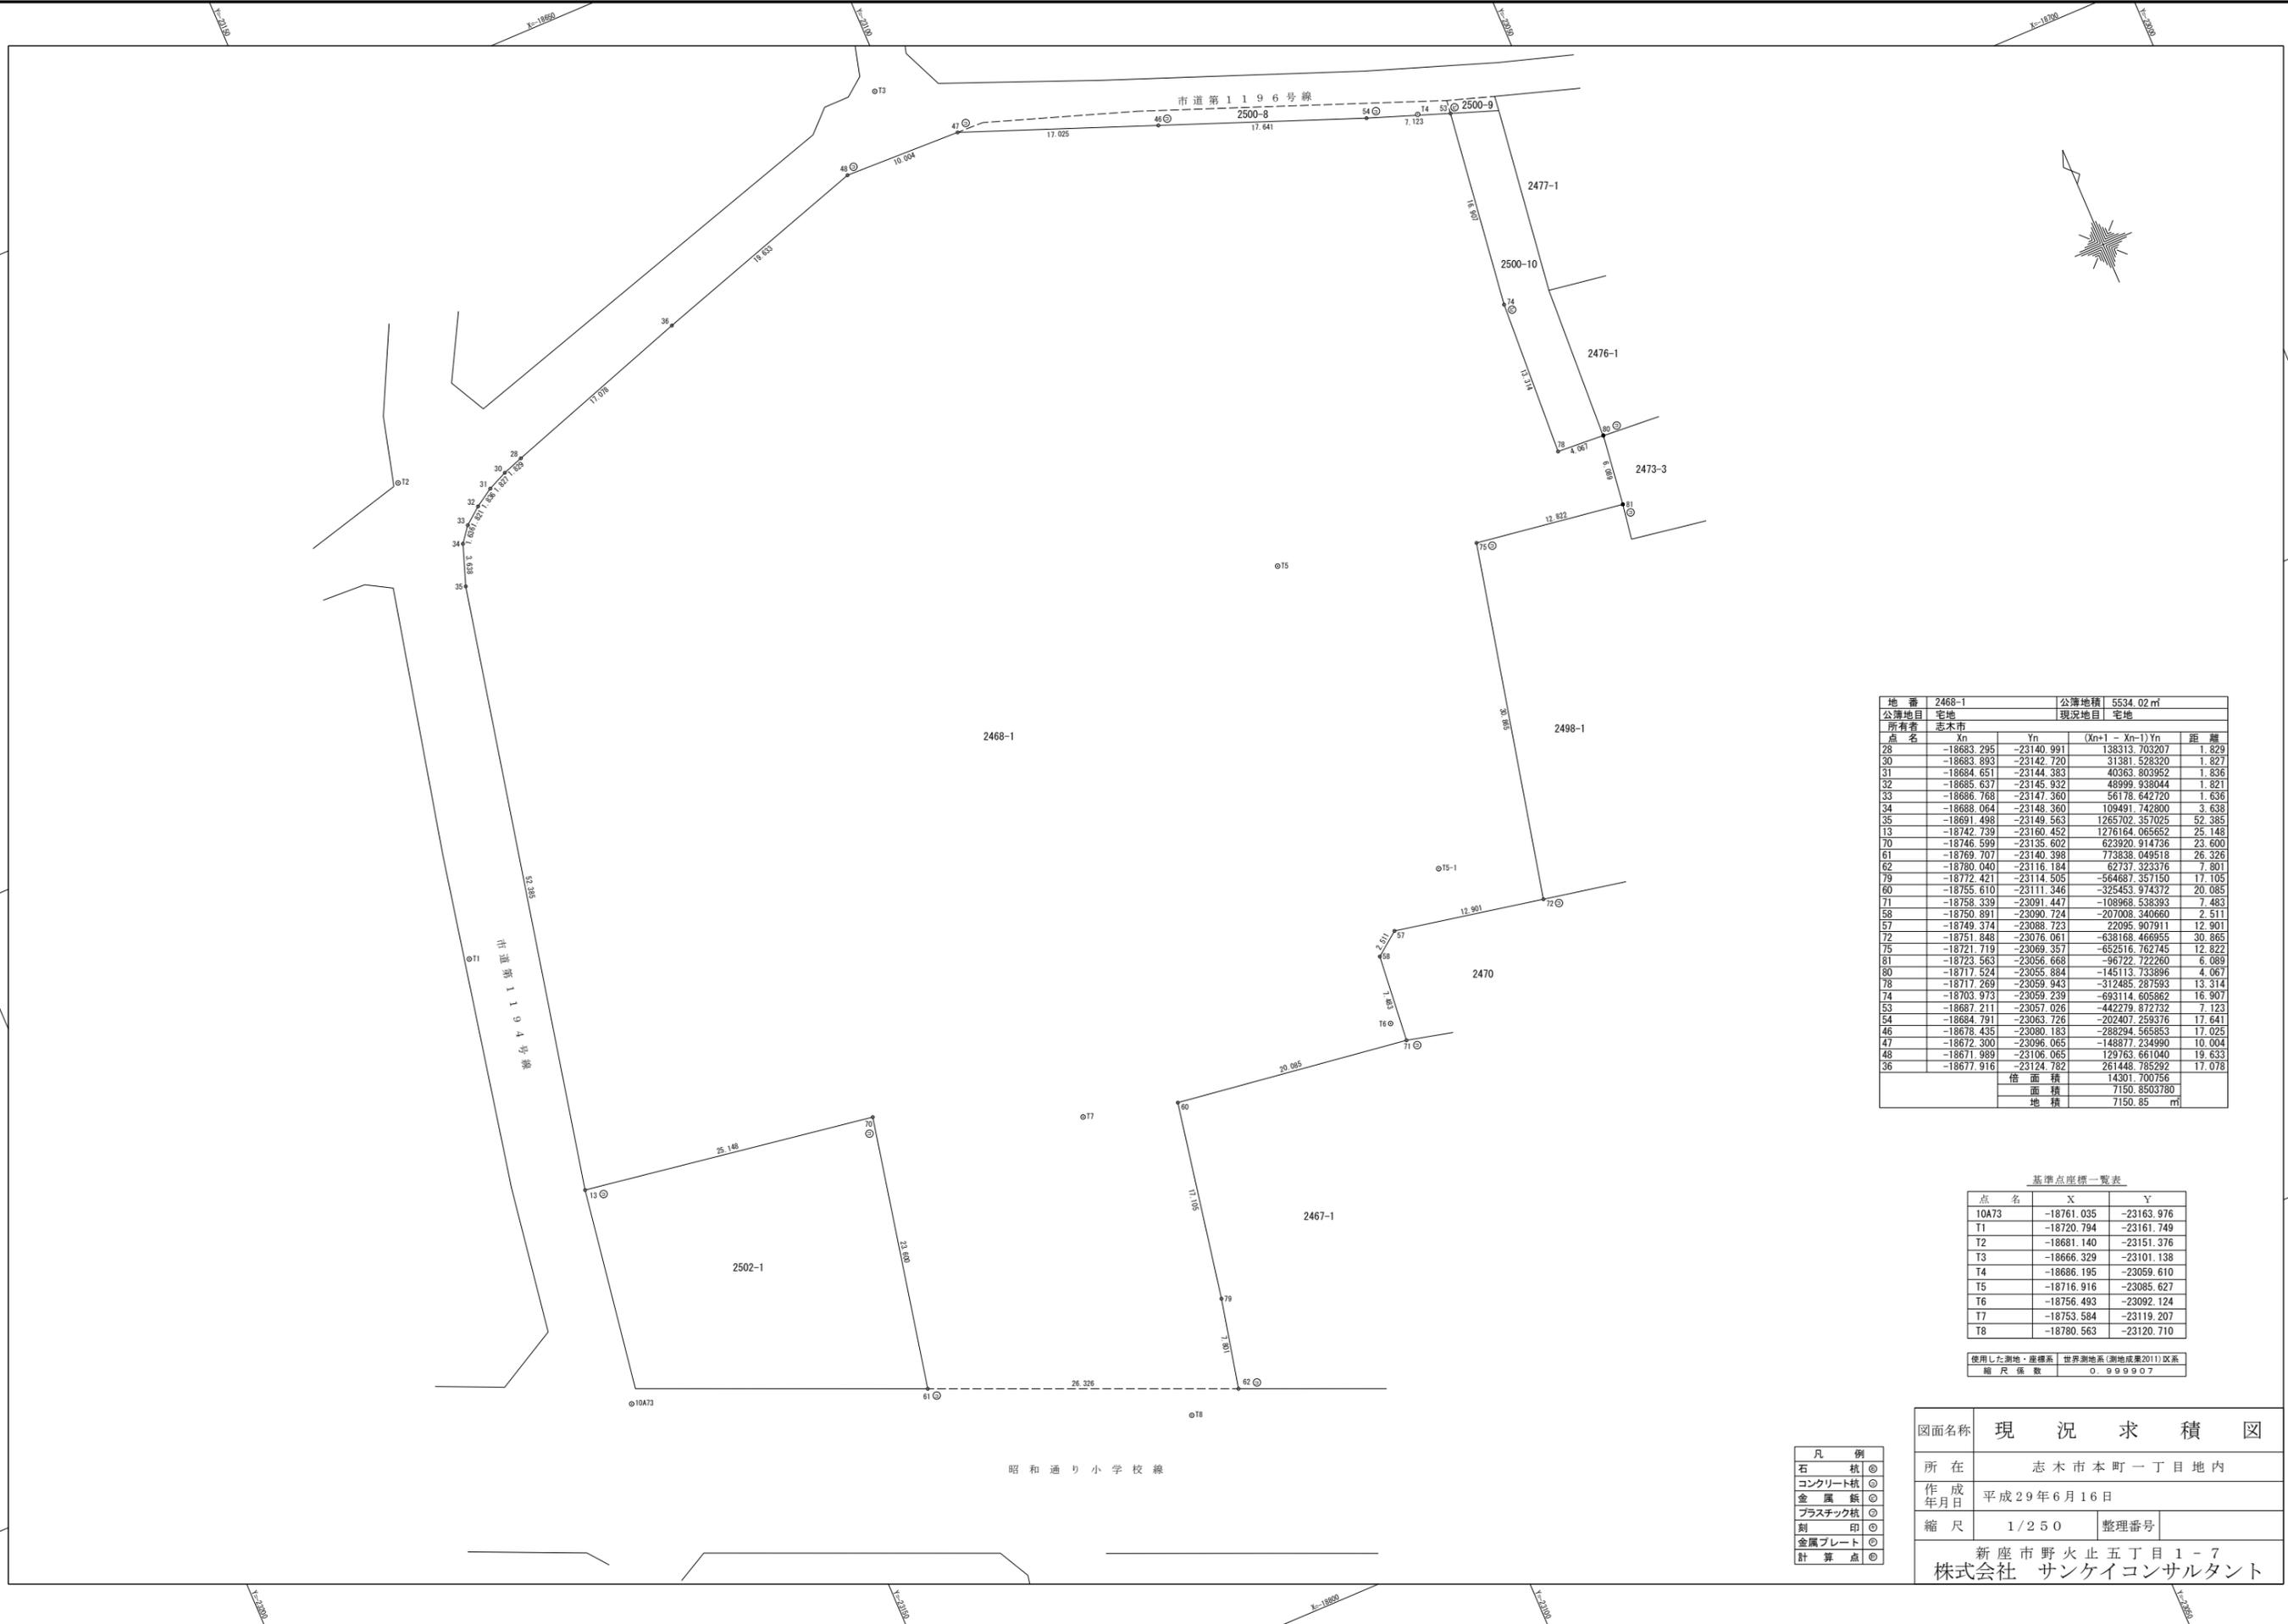

地番	2468-1	公簿地積	5534.02 m ²
公簿地目	宅地	現況地目	宅地
所有者	志木市		
点名	Xn	Yn	(Xn+1 - Xn-1) Yn 距離
28	-18683.295	-23140.991	138313.703207 1.829
30	-18663.893	-23142.720	31381.528220 1.827
31	-18684.651	-23144.383	40363.803952 1.836
32	-18685.637	-23145.932	48999.938044 1.821
33	-18686.768	-23147.360	56178.642720 1.636
34	-18688.064	-23148.360	109491.742800 3.638
35	-18691.498	-23149.563	1265702.357025 52.385
13	-18742.739	-23160.452	1276164.065652 25.148
70	-18746.599	-23135.602	623920.914736 23.600
61	-18769.707	-23140.598	773838.049518 26.326
62	-18780.040	-23116.184	62737.323376 7.801
79	-18772.421	-23114.505	-564687.357150 17.105
60	-18755.610	-23111.346	-325453.974372 20.085
71	-18758.339	-23091.447	-108968.538393 7.483
58	-18750.891	-23090.724	-207008.340660 2.511
57	-18749.374	-23088.723	22095.907911 12.901
72	-18751.848	-23076.061	-638168.466955 30.865
75	-18721.719	-23069.357	-652516.782745 12.922
81	-18723.563	-23056.668	-96722.722260 6.089
80	-18717.524	-23055.884	-145113.733896 4.067
78	-18717.269	-23059.943	-312485.287593 13.314
74	-18703.973	-23059.239	-693114.605862 16.907
53	-18687.211	-23057.026	-442279.872732 7.123
54	-18684.791	-23063.726	-202407.259376 17.641
46	-18678.435	-23060.183	-238294.565853 17.025
47	-18672.300	-23096.065	-148871.234990 10.004
48	-18671.989	-23106.065	129763.661040 19.633
36	-18677.916	-23124.782	261448.785292 17.078
	倍面積	14301.700756	
	面積	7150.8503780	
	地積	7150.85 m ²	

基準点座標一覧表

点名	X	Y
10A73	-18761.035	-23163.976
T1	-18720.794	-23161.749
T2	-18681.140	-23151.376
T3	-18666.329	-23101.138
T4	-18686.195	-23059.610
T5	-18716.916	-23085.627
T6	-18756.493	-23092.124
T7	-18753.584	-23119.207
T8	-18780.563	-23120.710

使用した測地・座標系 世界測地系(測地成果2011)区系
縮尺係数 0.999907

- 凡例
- 石 杭 ⊙
 - コンクリート杭 ⊙
 - 金属板 ⊙
 - プラスチック杭 ⊙
 - 刻 印 ⊙
 - 金属プレート ⊙
 - 計算点 ⊙

図面名称	現 況 求 積 図	
所在	志木市本町一丁目地内	
作成年月日	平成29年6月16日	
縮尺	1/250	整理番号
新座市野火止五丁目1-7 株式会社 サンケイコンサルタント		