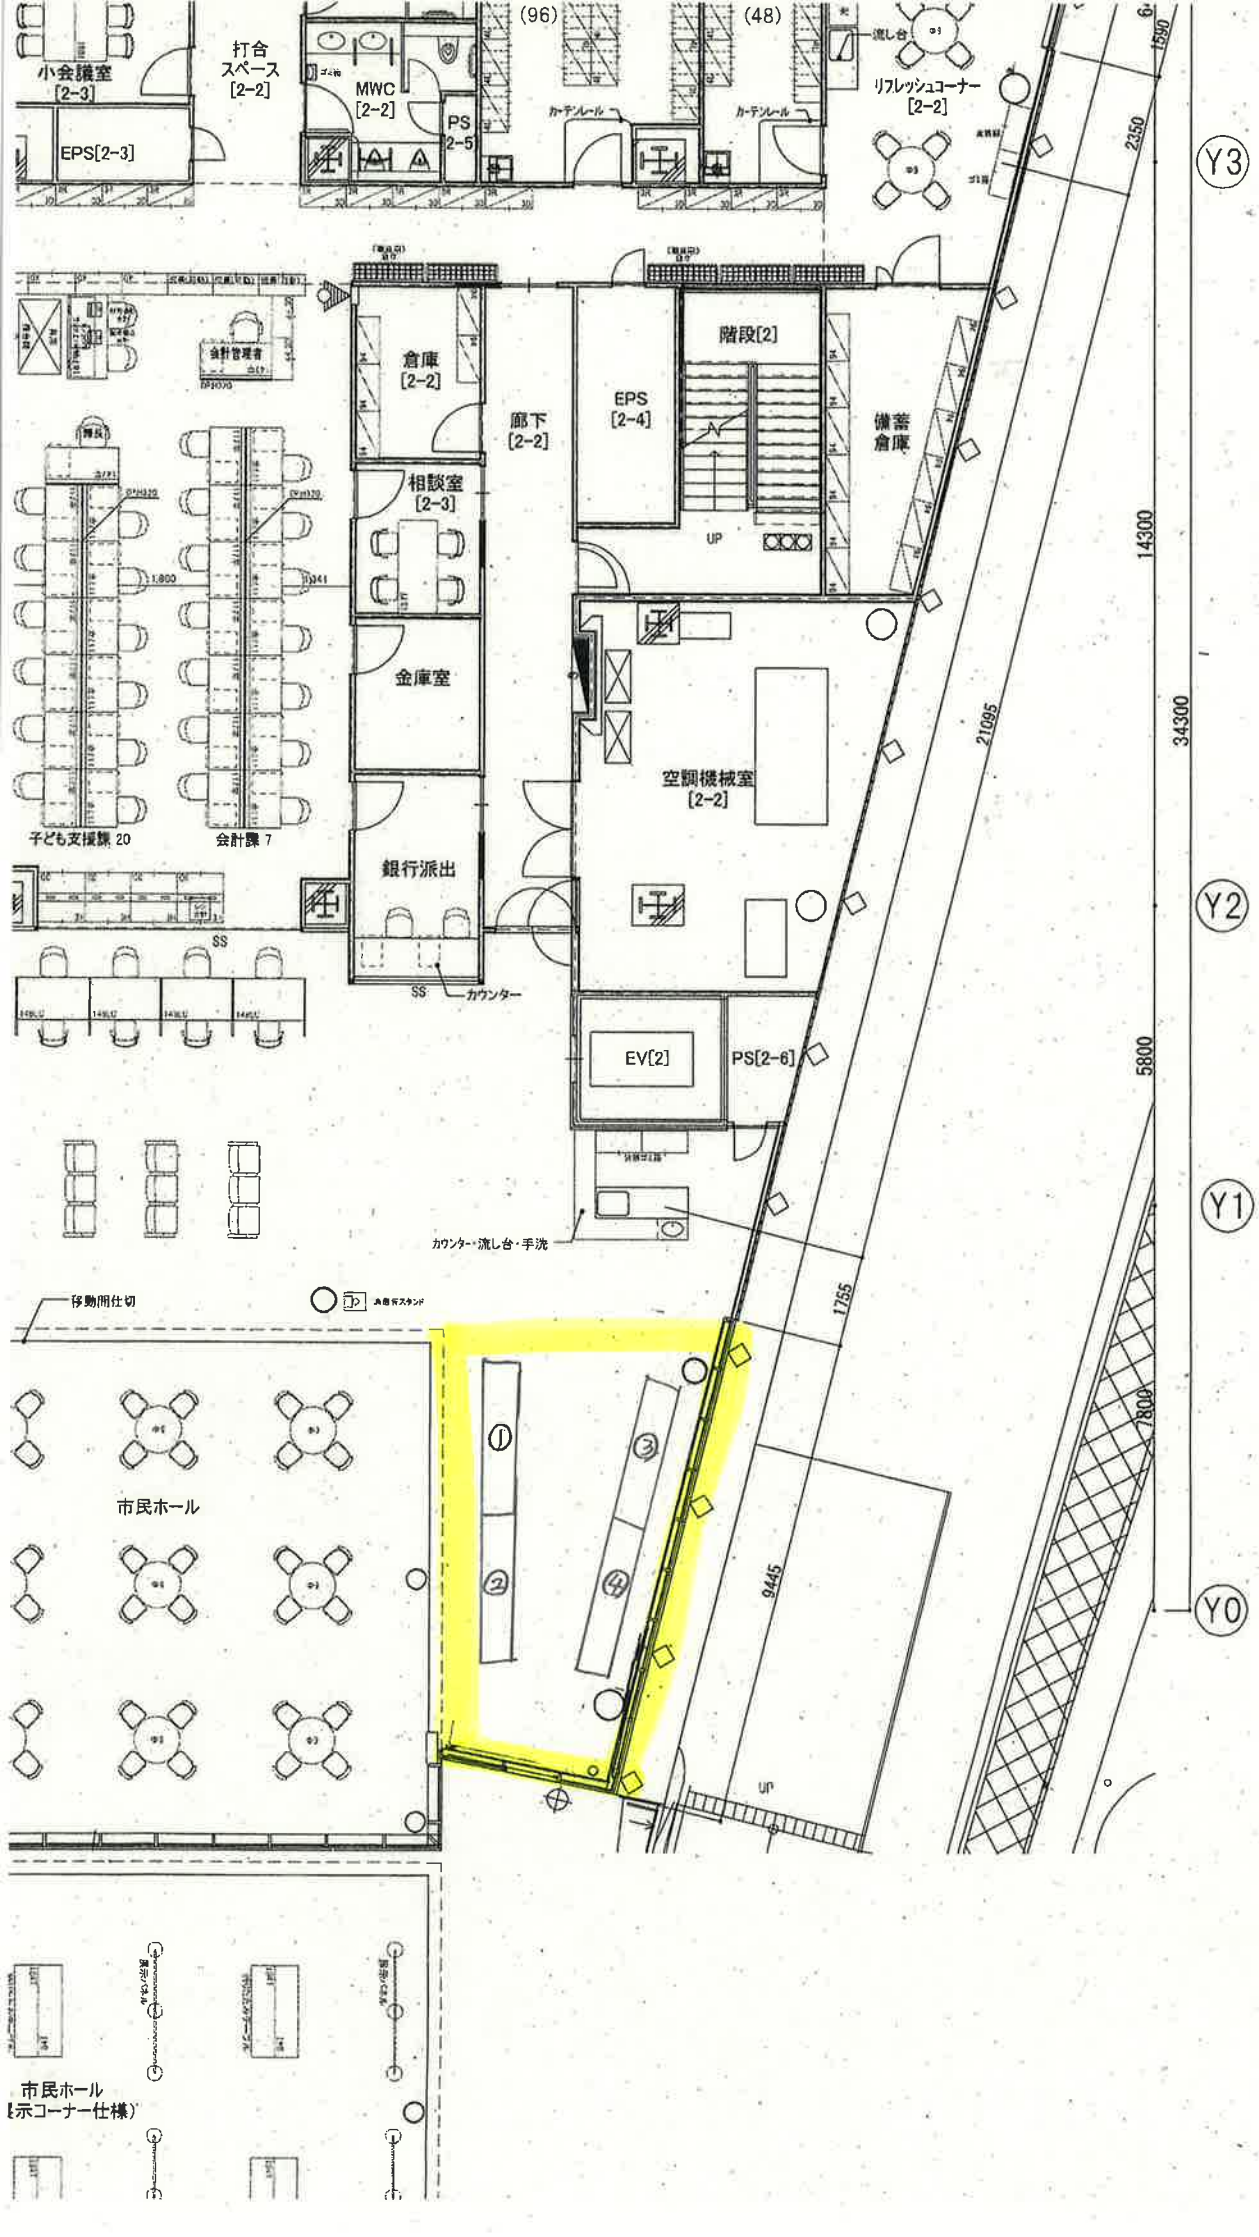
小会議室
[2-3]
EPS[2-3]
打合
スペース
[2-2]
MWC
[2-2]
PS
2-5
(96)
(48)
カーテンレール
カーテンレール
流し台
リフレッシュコーナー
[2-2]
1590
2350
Y3
倉庫
[2-2]
廊下
[2-2]
EPS
[2-4]
階段[2]
UP
備蓄
倉庫
相談室
[2-3]
金庫室
空調機械室
[2-2]
銀行派出
SS
カウンター
EV[2]
PS[2-6]
14300
21095
34300
5800
Y2
Y1
Y0
1755
7800
9445
カウンター・流し台・手洗
子ども支援課 20
会計課 7
移動間仕切
市民ホール
市民ホール
展示コーナー仕様)