


平面図の例

【良い例】

- ・改修の位置が確認できる
- ・申請者本人の日常生活上の動線や家事動線が分かる

(平面図に改修箇所を記入することが困難または分かりにくい等の場合は、別に図面を作成してください。)

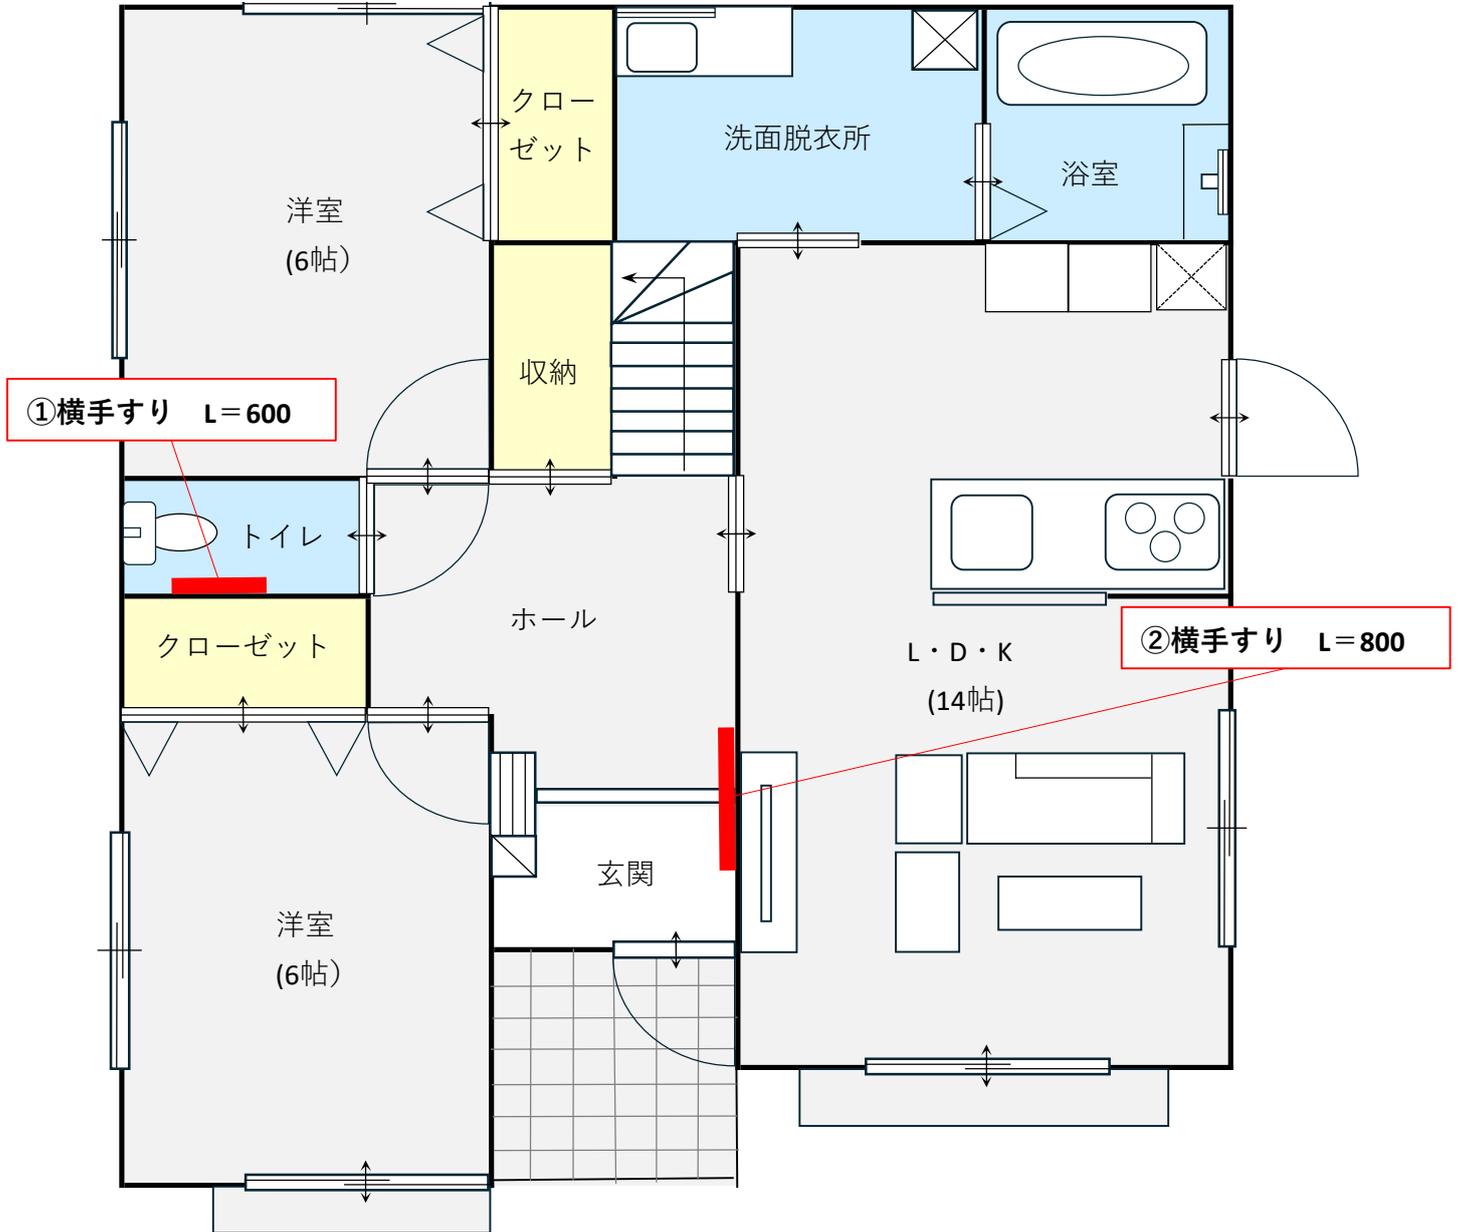

【悪い例】

- ・改修箇所の図面のみで申請者本人の日常生活上の動線が不明
- (改修箇所がトイレのみ、風呂場のみ等の場合でも平面図を提出してください。)

