


（仮称）文化財センター収蔵棟増築等工事イメージ図



(仮称) 文化財センター収蔵棟増築等工事イメージ図

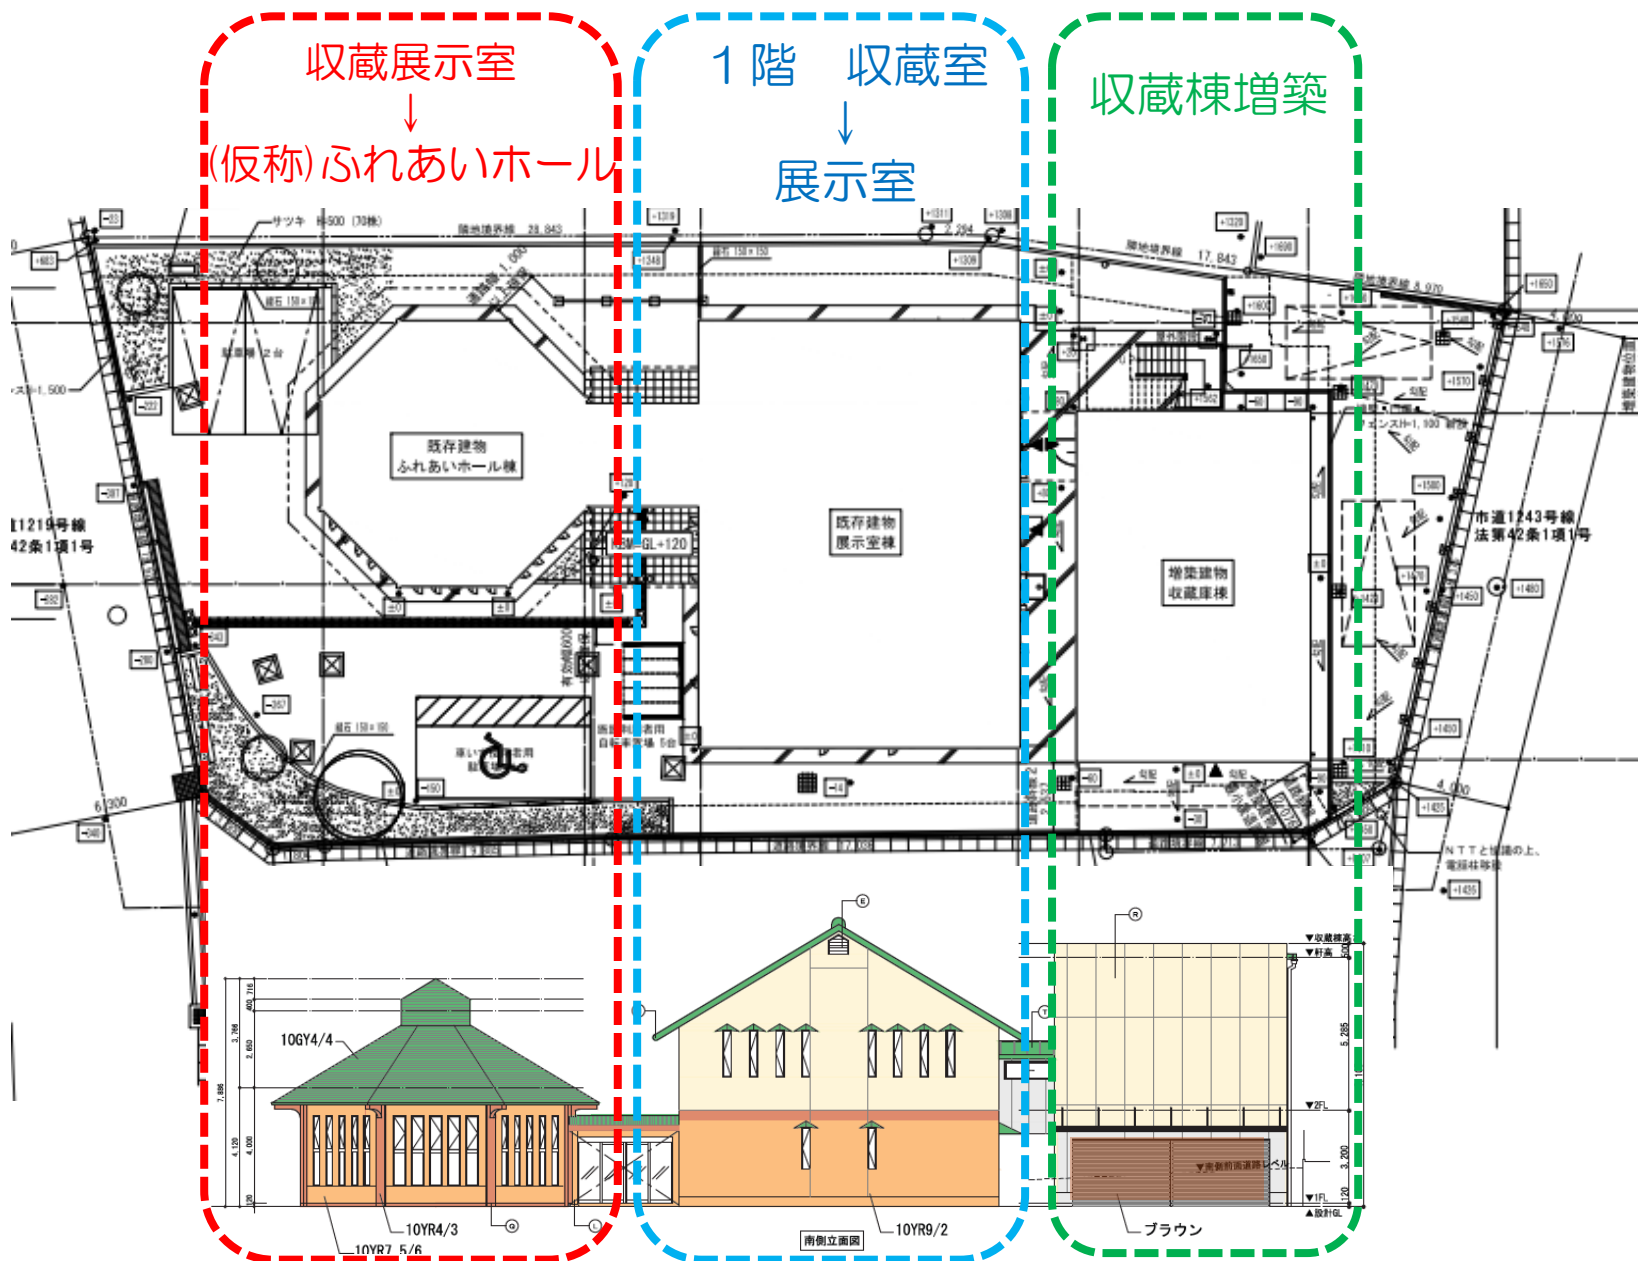

収蔵展示室

(仮称) ふれあいホール

1階 収蔵室

展示室


収蔵棟増築



(仮称) ふれあいホール



展示室

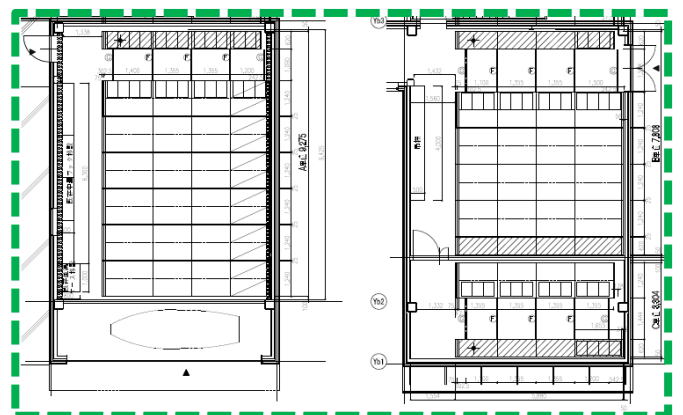

収蔵棟 (2階建)