
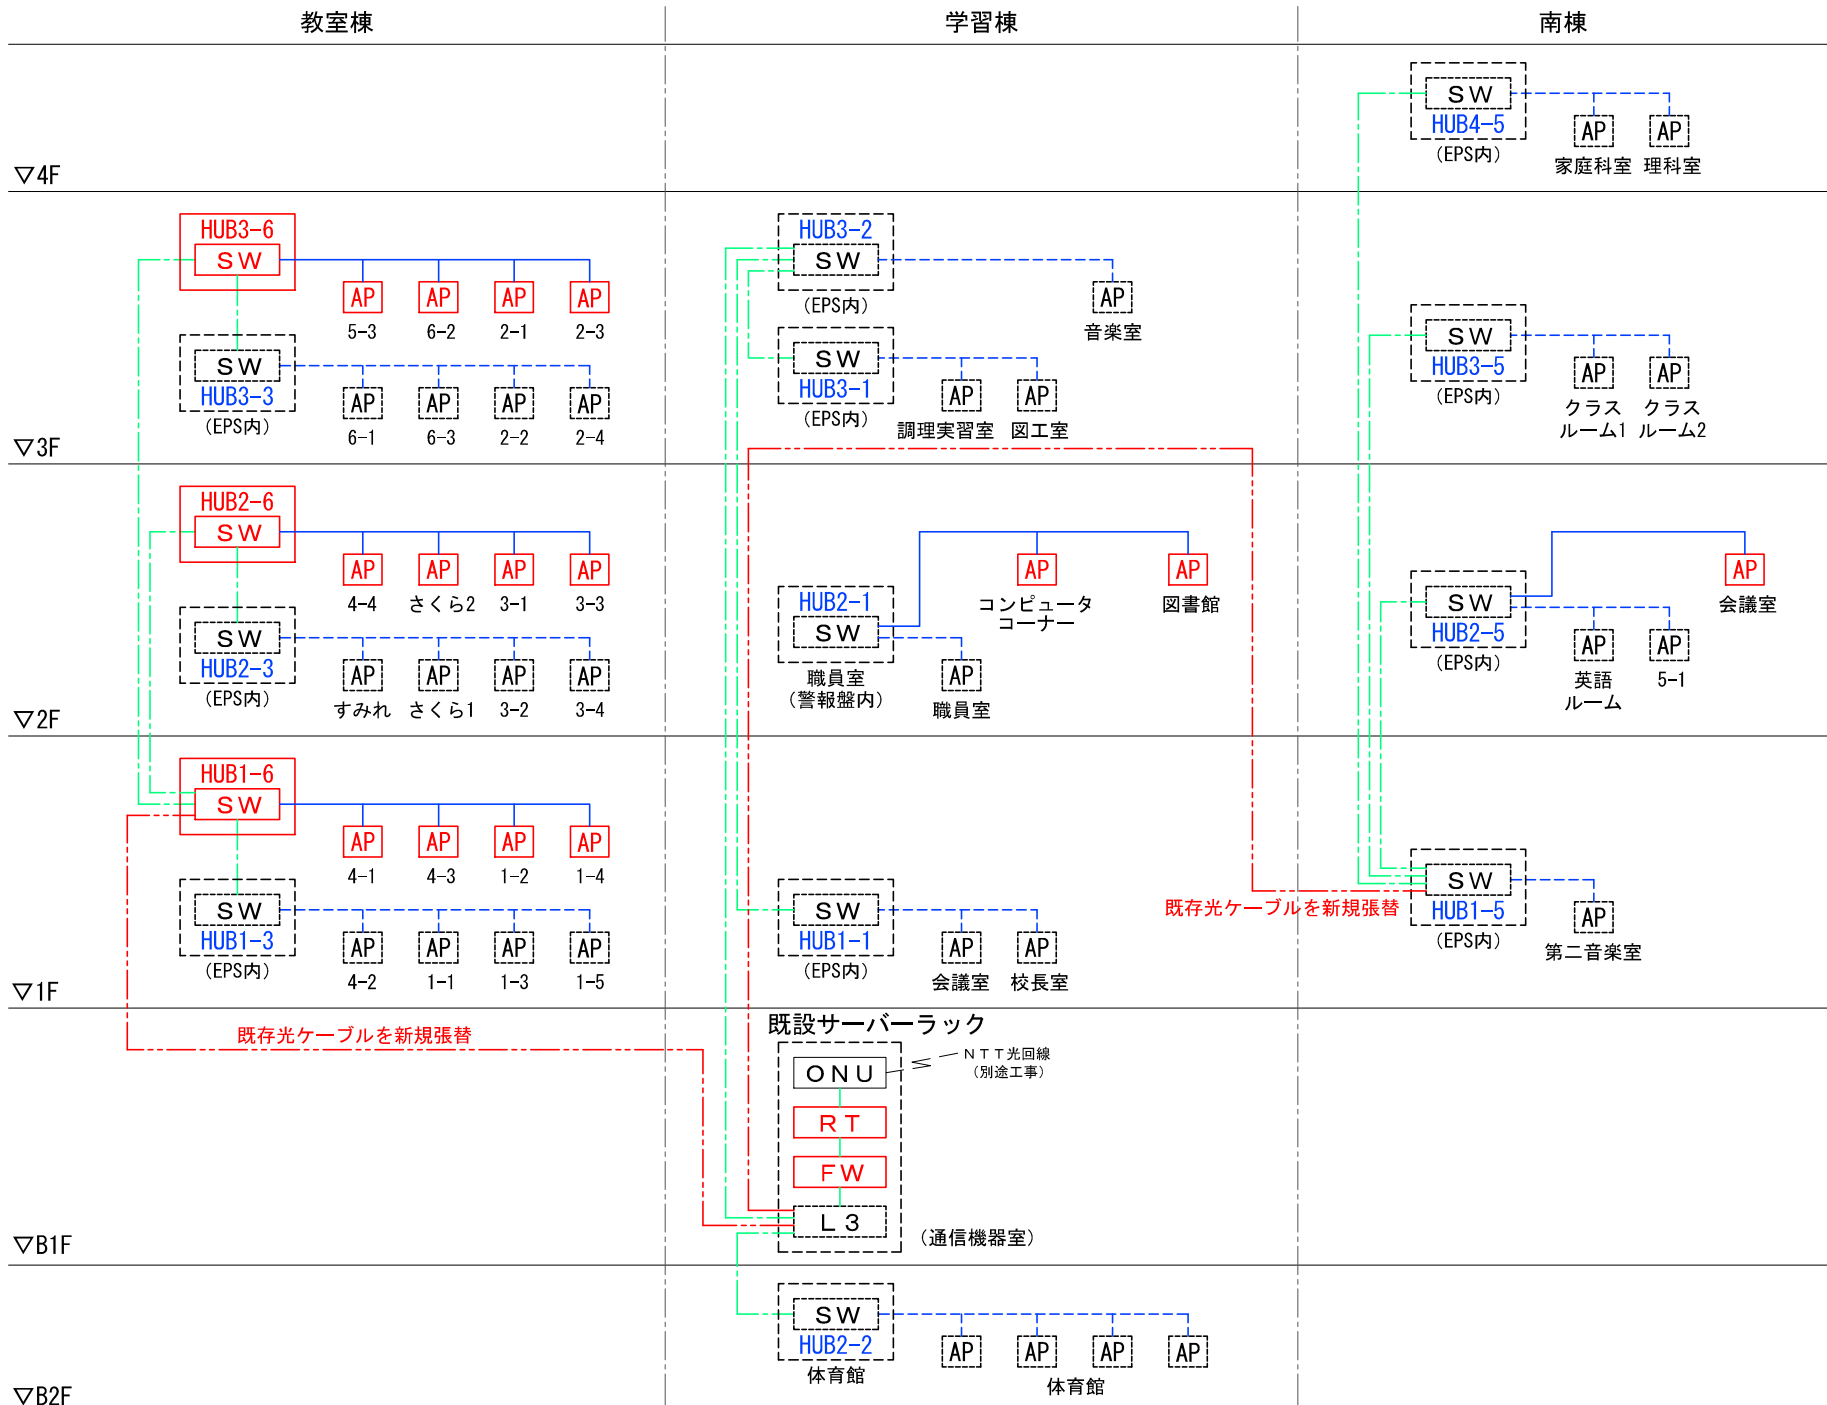






凡 例

記号	名 称	備考	記号	名 称	備考	記号	名 称	備考
	H U B B O X (600x500x210)			ファイアーウォール			屋外Cat6Aケーブル(4P, UTP, エコ) 水色	外皮黒色
	既設H U B B O X (600x500x210)			ルータ			屋内Cat6Aケーブル(4P, UTP, エコ) 緑色	
	P o E S W			無線L A Nアクセスポイント			屋内Cat5eケーブル(4P, UTP, エコ) 青色	
	既設P o E S W			既設無線L A Nアクセスポイント			既設屋内Cat5eケーブル(4P, UTP, エコ) 青色	
	既設L 3－S W							

[illegible]

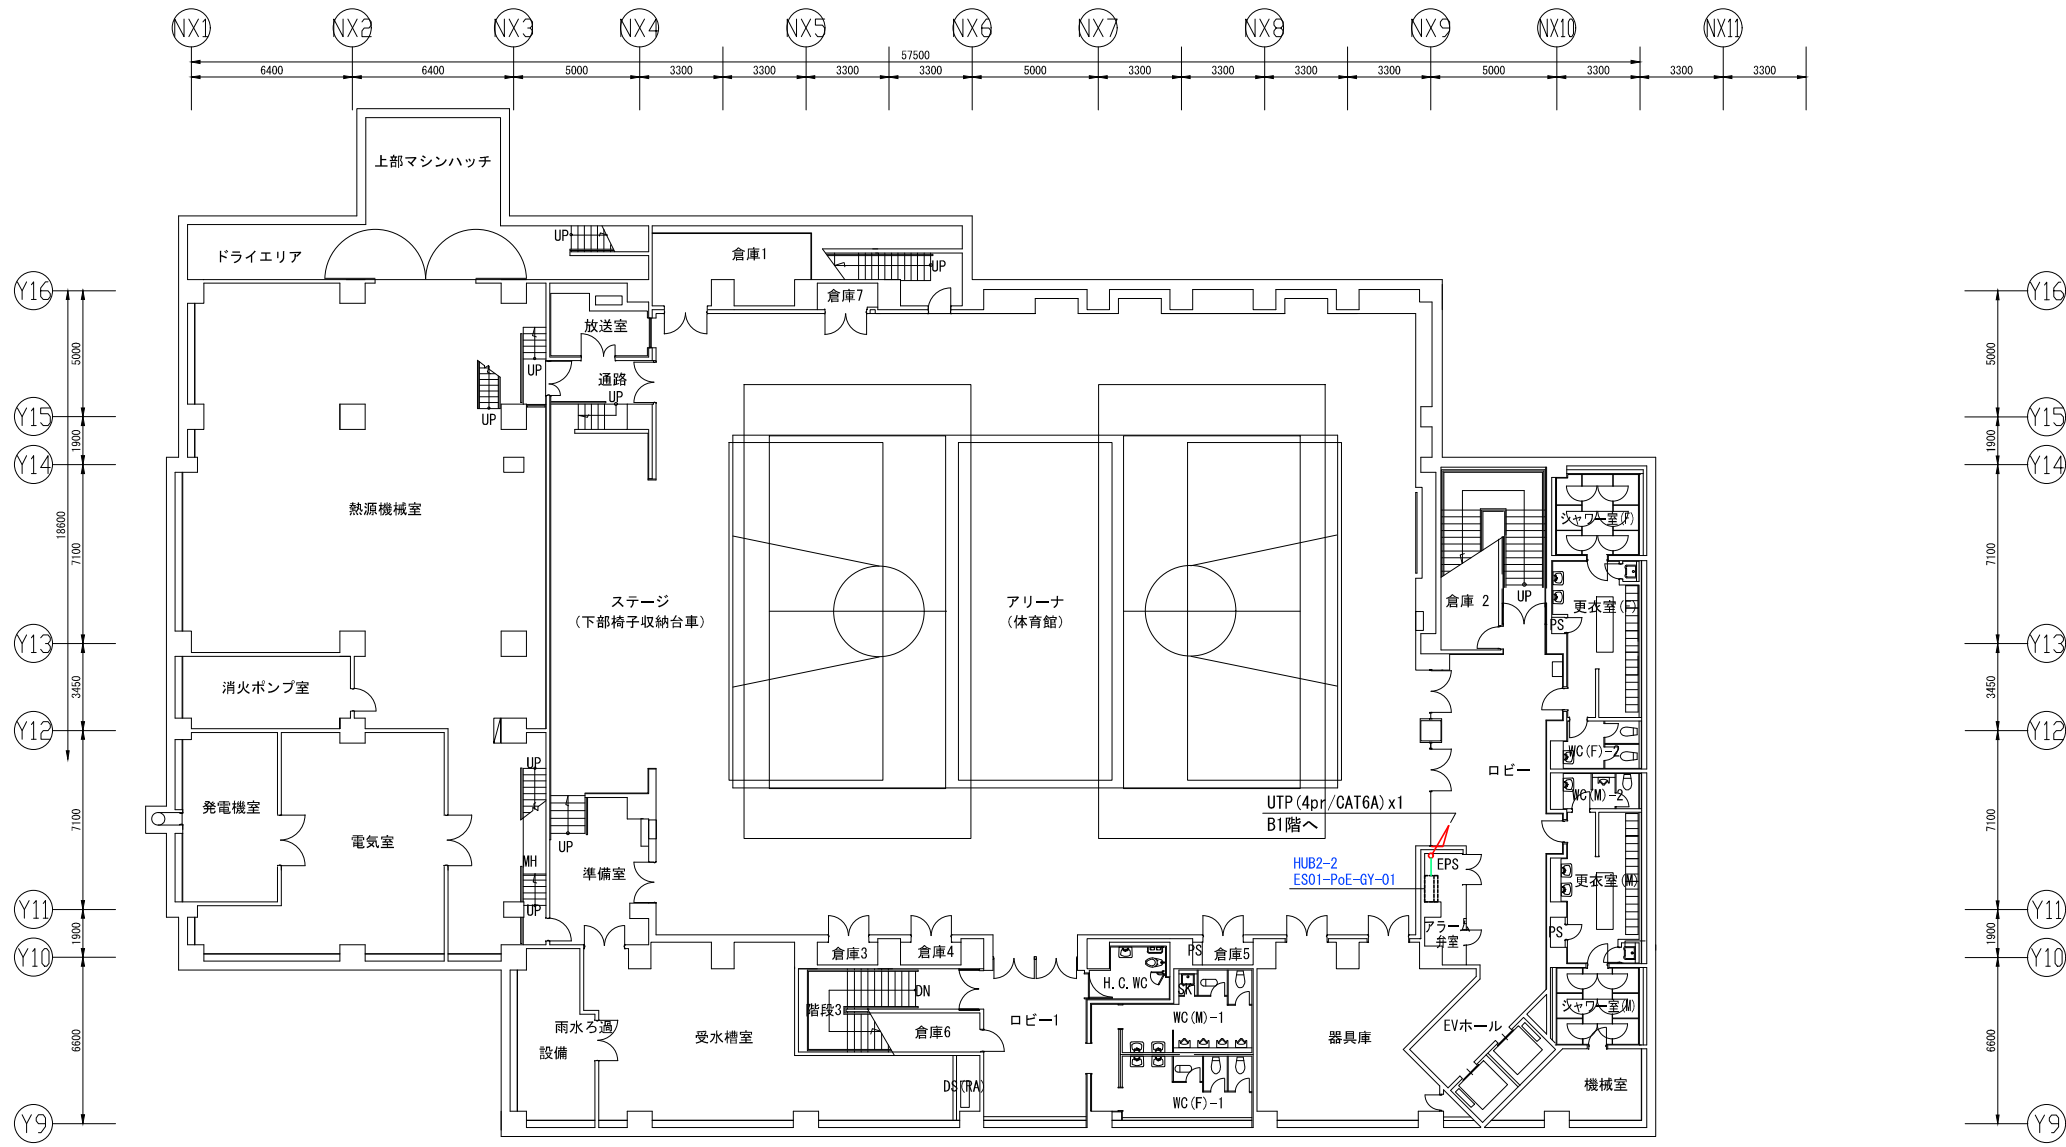


凡 例		
記号	名 称	備考
	既設サーバーラック	
	HUBBOX (600x500x210)	
	既設HUBBOX (600x500x210)	
	PoESW	
	既設PoESW	
	既設L3-SW	
	ファイアーウォール	
	ルータ	
	無線LANアクセスポイント	
	既設無線LANアクセスポイント	
	既設ブルボックス	
	立上り/立下り (他階間)	
	屋外Cat6Aケーブル(4P, UTP, エコ) 水色	外皮黒色
	屋内Cat6Aケーブル(4P, UTP, エコ) 緑色	
	屋内Cat5eケーブル(4P, UTP, エコ) 青色	

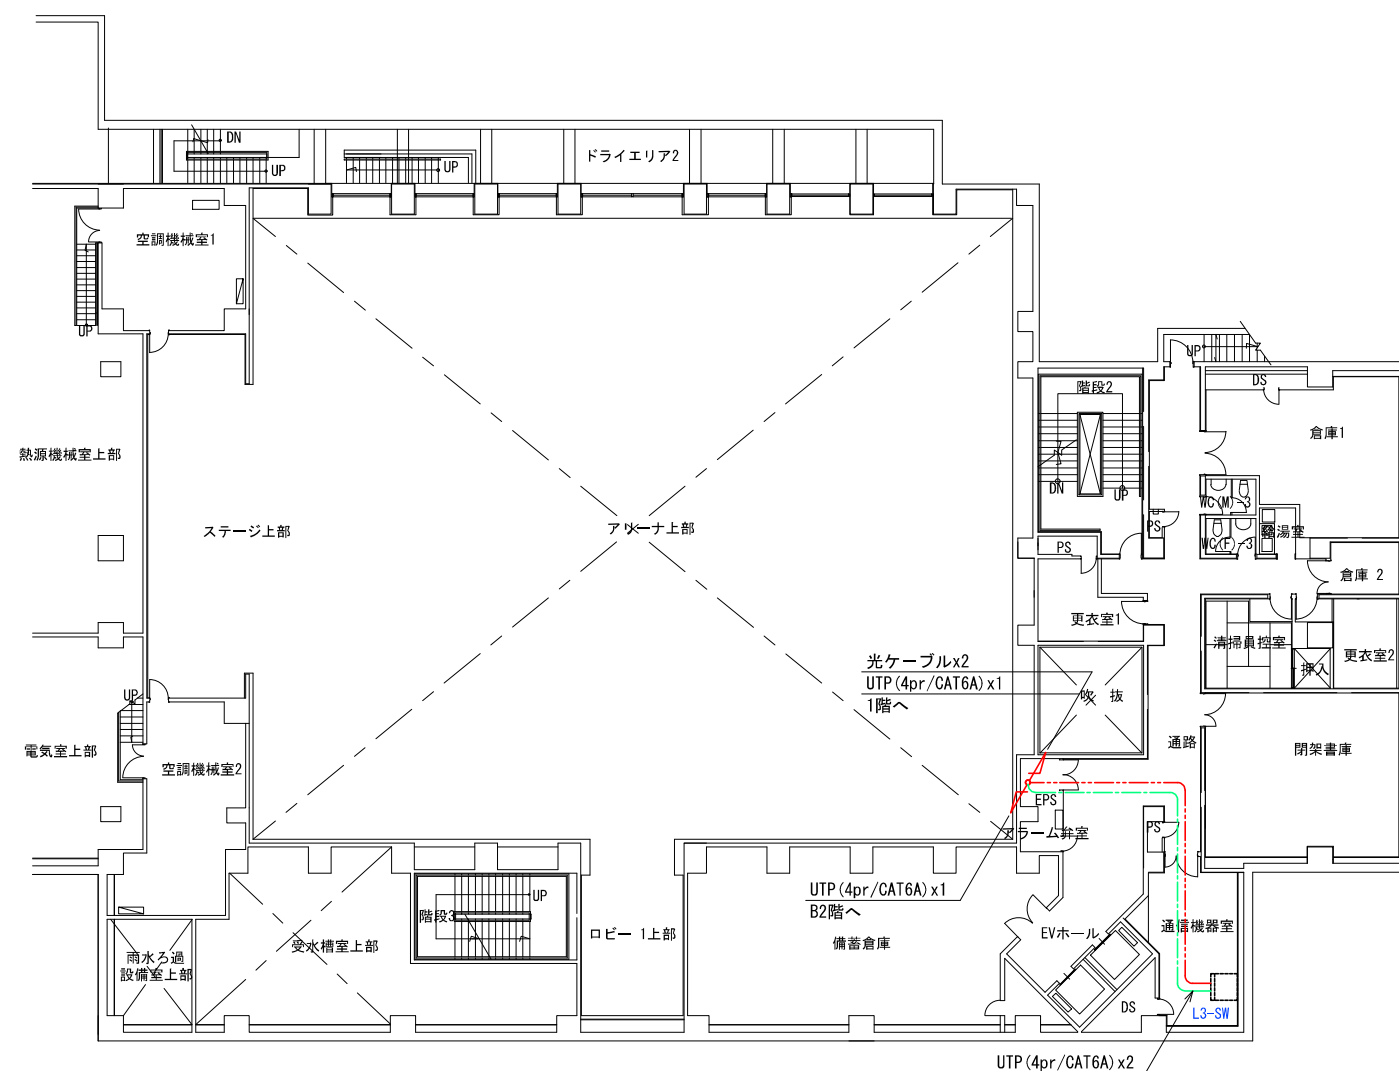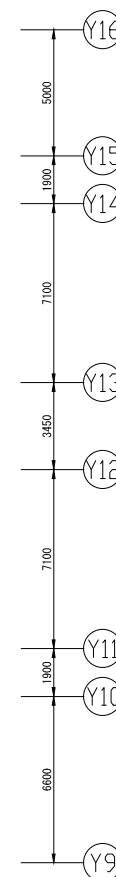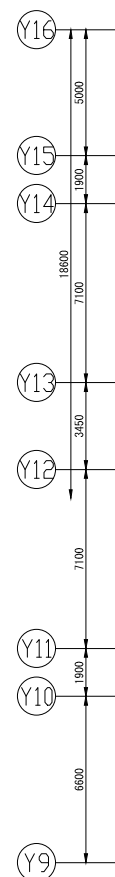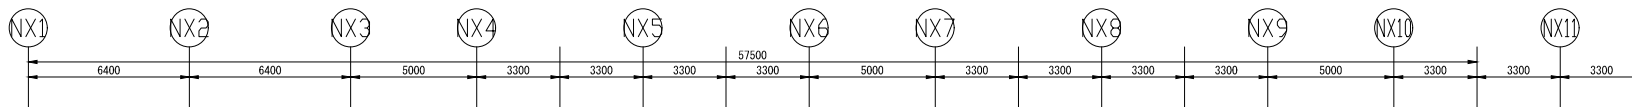


記号	名 称	備考
	既設サーバーラック	
	HUB BOX (600x500x210)	
	既設HUB BOX (600x500x210)	
	P o E SW	
	既設P o E SW	
	既設L 3－SW	
	ファイアウォール	
	ルータ	
	無線LANアクセスポイント	
	既設無線LANアクセスポイント	
	既設ブルボックス	
	立上り/立下り (他階間)	
	屋外Cat6Aケーブル (4P, UTP, エコ) 水色	外皮黒色
	屋内Cat6Aケーブル (4P, UTP, エコ) 緑色	
	屋内Cat5eケーブル (4P, UTP, エコ) 青色	

訂正				 住友電設株式会社	日付 令和2年10月31日	縮尺 A3：1/300	工事名称 志木市立小・中学校 情報通信ネットワーク機器環境施設整備工事	図面番号
					01. 01. 31時点	図面名称 志木小学校 B 1 階配線図	整理番号 01-002	

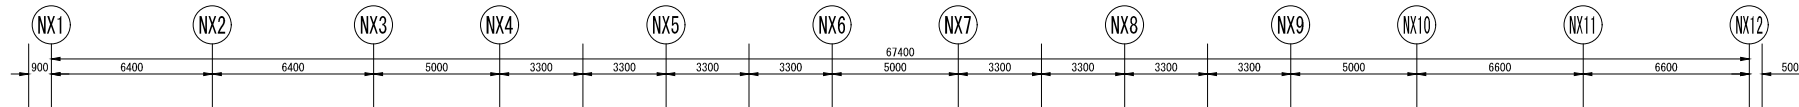



凡 例		
記号	名 称	備 考
	既設サーバーラック	
	HUBBOX (600x500x210)	
	既設HUBBOX (600x500x210)	
	PoESW	
	既設PoESW	
	既設L3-SW	
	ファイアーウォール	
	ルータ	
	無線LANアクセスポイント	
	既設無線LANアクセスポイント	
	既設ブルボックス	
	立上り/立下り (他階間)	
	屋外Cat6Aケーブル(4P, UTP, エコ) 水色	外皮黒色
	屋内Cat6Aケーブル(4P, UTP, エコ) 緑色	
	屋内Cat5eケーブル(4P, UTP, エコ) 青色	

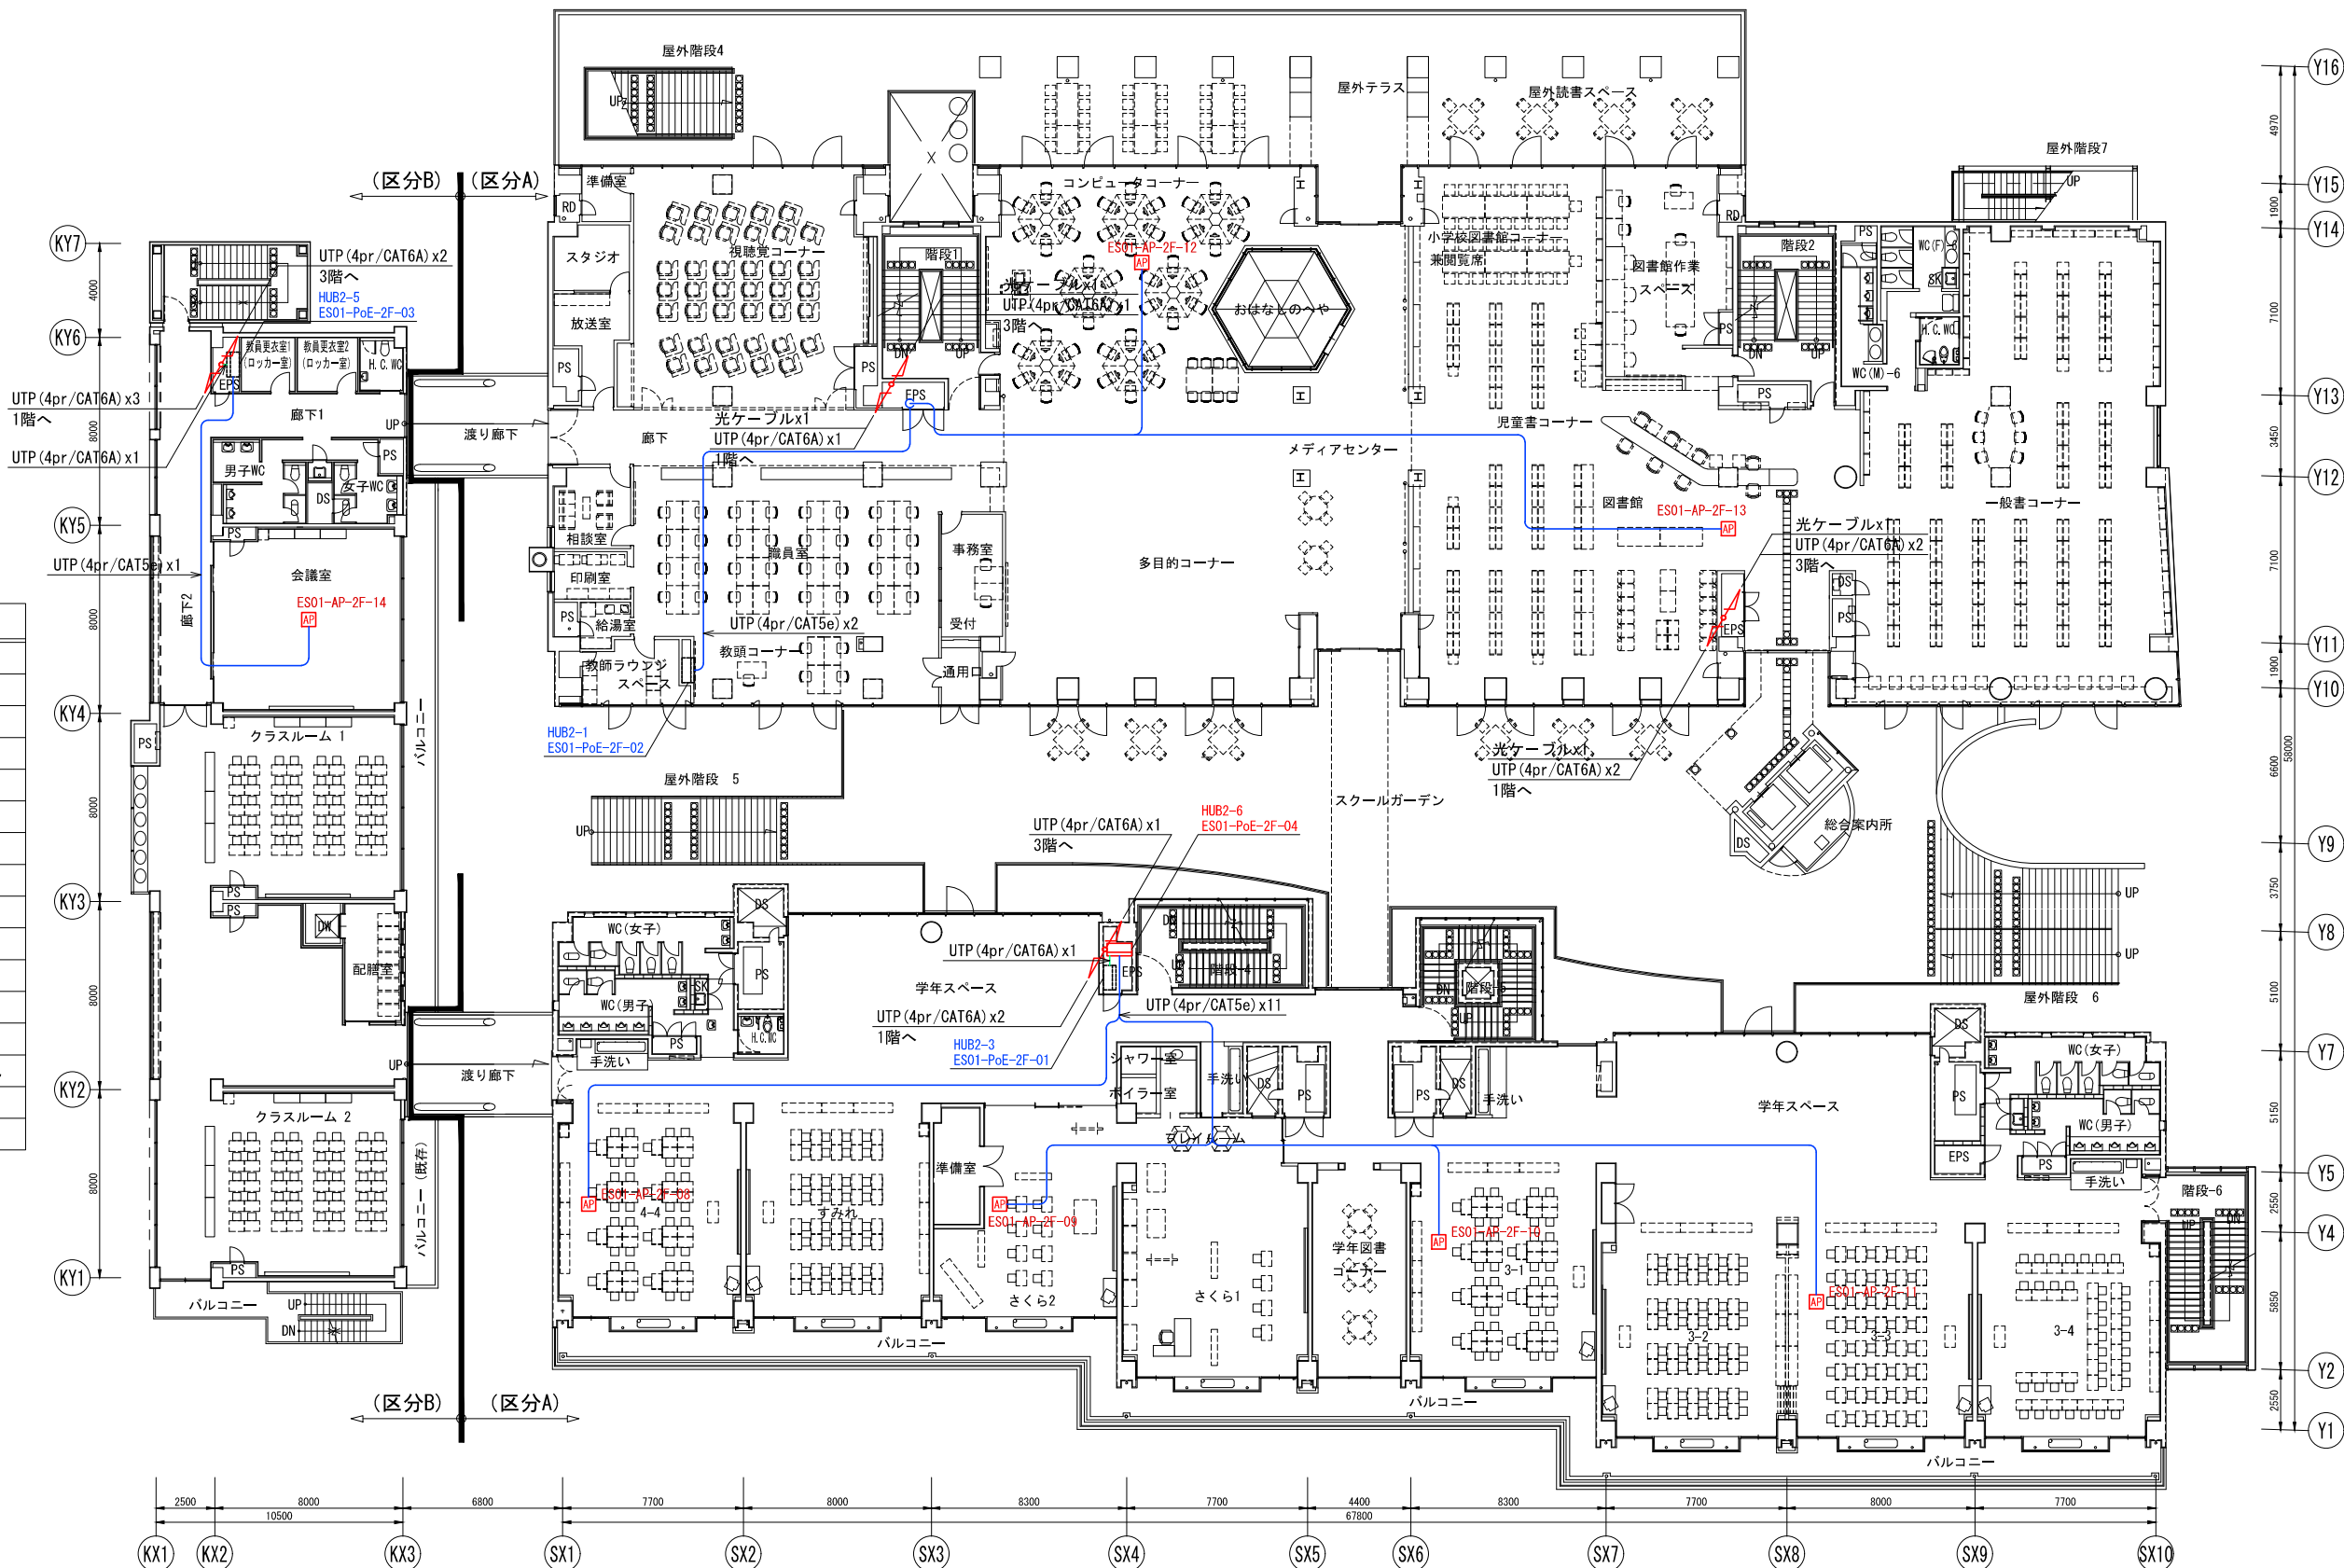

訂正					

住友電設株式会社

日付 令和2年10月31日	縮尺 A3:1/300	工事名称 志木市立小・中学校 情報通信ネットワーク機器環境施設整備工事	図面番号
01.01.31時点		図面名称 志木小学校 2階配線図	整理番号 01-004

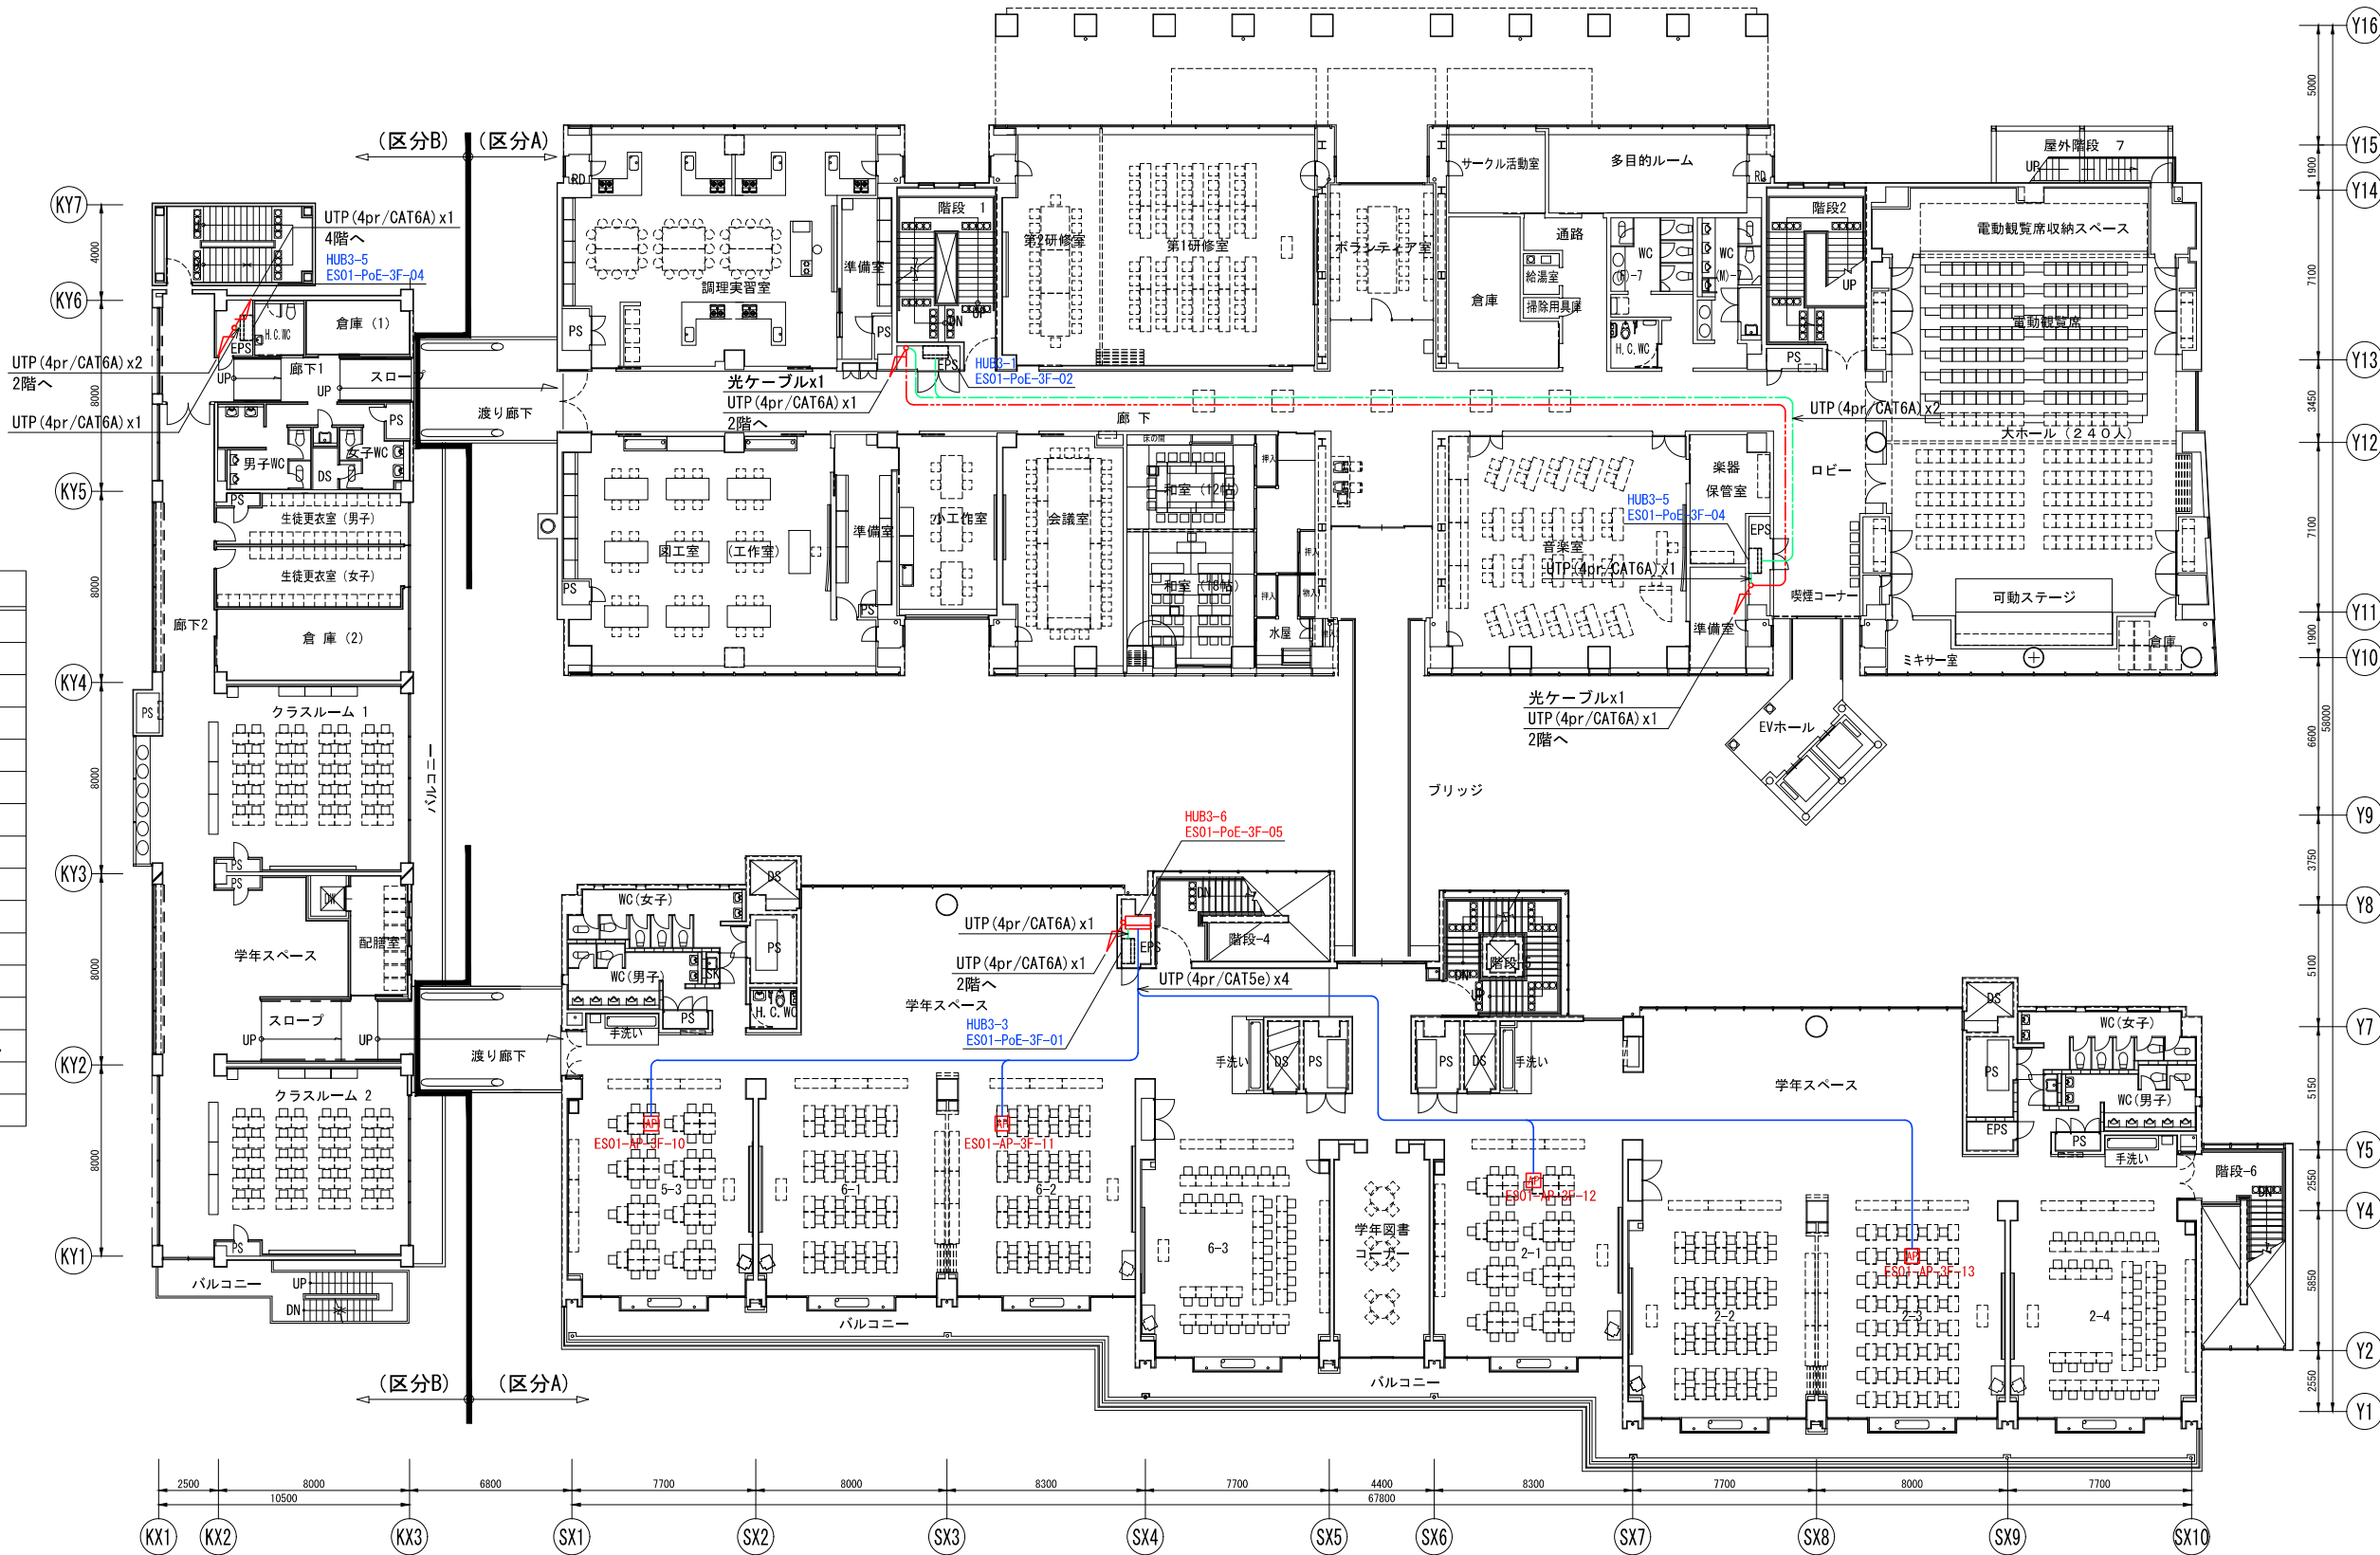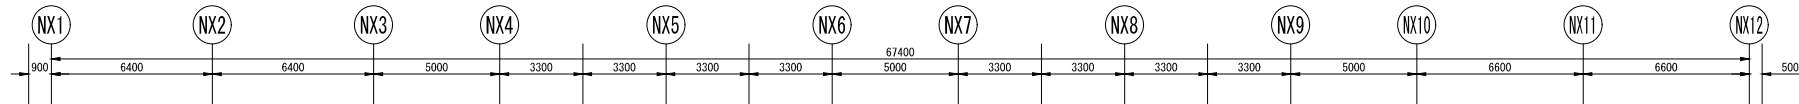



凡 例

記号	名 称	備 考
	既設サーバラック	
	HUBBOX (600x500x210)	
	既設HUBBOX (600x500x210)	
	PoESW	
	既設PoESW	
	既設L3-SW	
	ファイアーウォール	
	ルータ	
	無線LANアクセスポイント	
	既設無線LANアクセスポイント	
	既設ブルボックス	
	立上り/立下り (他階間)	
	屋外Cat6Aケーブル(4P, UTP, エコ) 水色	外皮黒色
	屋内Cat6Aケーブル(4P, UTP, エコ) 緑色	
	屋内Cat5eケーブル(4P, UTP, エコ) 青色	

訂正				

住友電設株式会社

日付 令和2年10月31日	縮尺 A3:1/300	工事名称 志木市立小・中学校 情報通信ネットワーク機器環境施設整備工事	図面番号
01.01.31時点		図面名称 志木小学校 3階配線図	整理番号 01-005

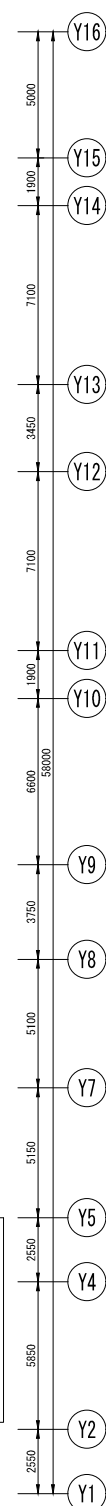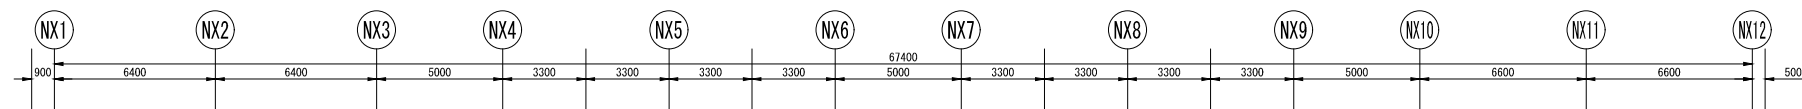

記号	名 称	備 考
	既設サーバーラック	
	HUBBOX (600x500x210)	
	既設HUBBOX (600x500x210)	
	PoESW	
	既設PoESW	
	既設L3-SW	
	ファイアウォール	
	ルータ	
	無線LANアクセスポイント	
	既設無線LANアクセスポイント	
	既設ブルボックス	
	立上り/立下り (他階間)	
	屋外Cat6Aケーブル (4P, UTP, エコ) 水色	外皮黒色
	屋内Cat6Aケーブル (4P, UTP, エコ) 緑色	
	屋内Cat5eケーブル (4P, UTP, エコ) 青色	

訂正					 住友電設株式会社	日付 令和2年10月31日	縮尺 A3:1/300	工事名称 志木市立小・中学校 情報通信ネットワーク機器環境施設整備工事	図面番号
						01.01.31時点		図面名称 志木小学校 4階配線図	整理番号 01-006