


凡 例


記号	名 称	備考	記号	名 称	備考	記号	名 称	備考
	H U B B O X (600x500x210)		FW	ファイアーウォール		---	屋外Cat6Aケーブル(4P, UTP, エコ)水色	外皮黒色
	既設H U B B O X (600x500x210)		RT	ルーター		---	屋内Cat6Aケーブル(4P, UTP, エコ)緑色	
SW	P o E S W		AP	無線L A Nアクセスポイント		---	屋内Cat5eケーブル(4P, UTP, エコ)青色	
SW	既設P o E S W		AP	既設無線L A Nアクセスポイント		---	既設屋内Cat5eケーブル(4P, UTP, エコ)青色	
L 3	既設L 3 - S W							

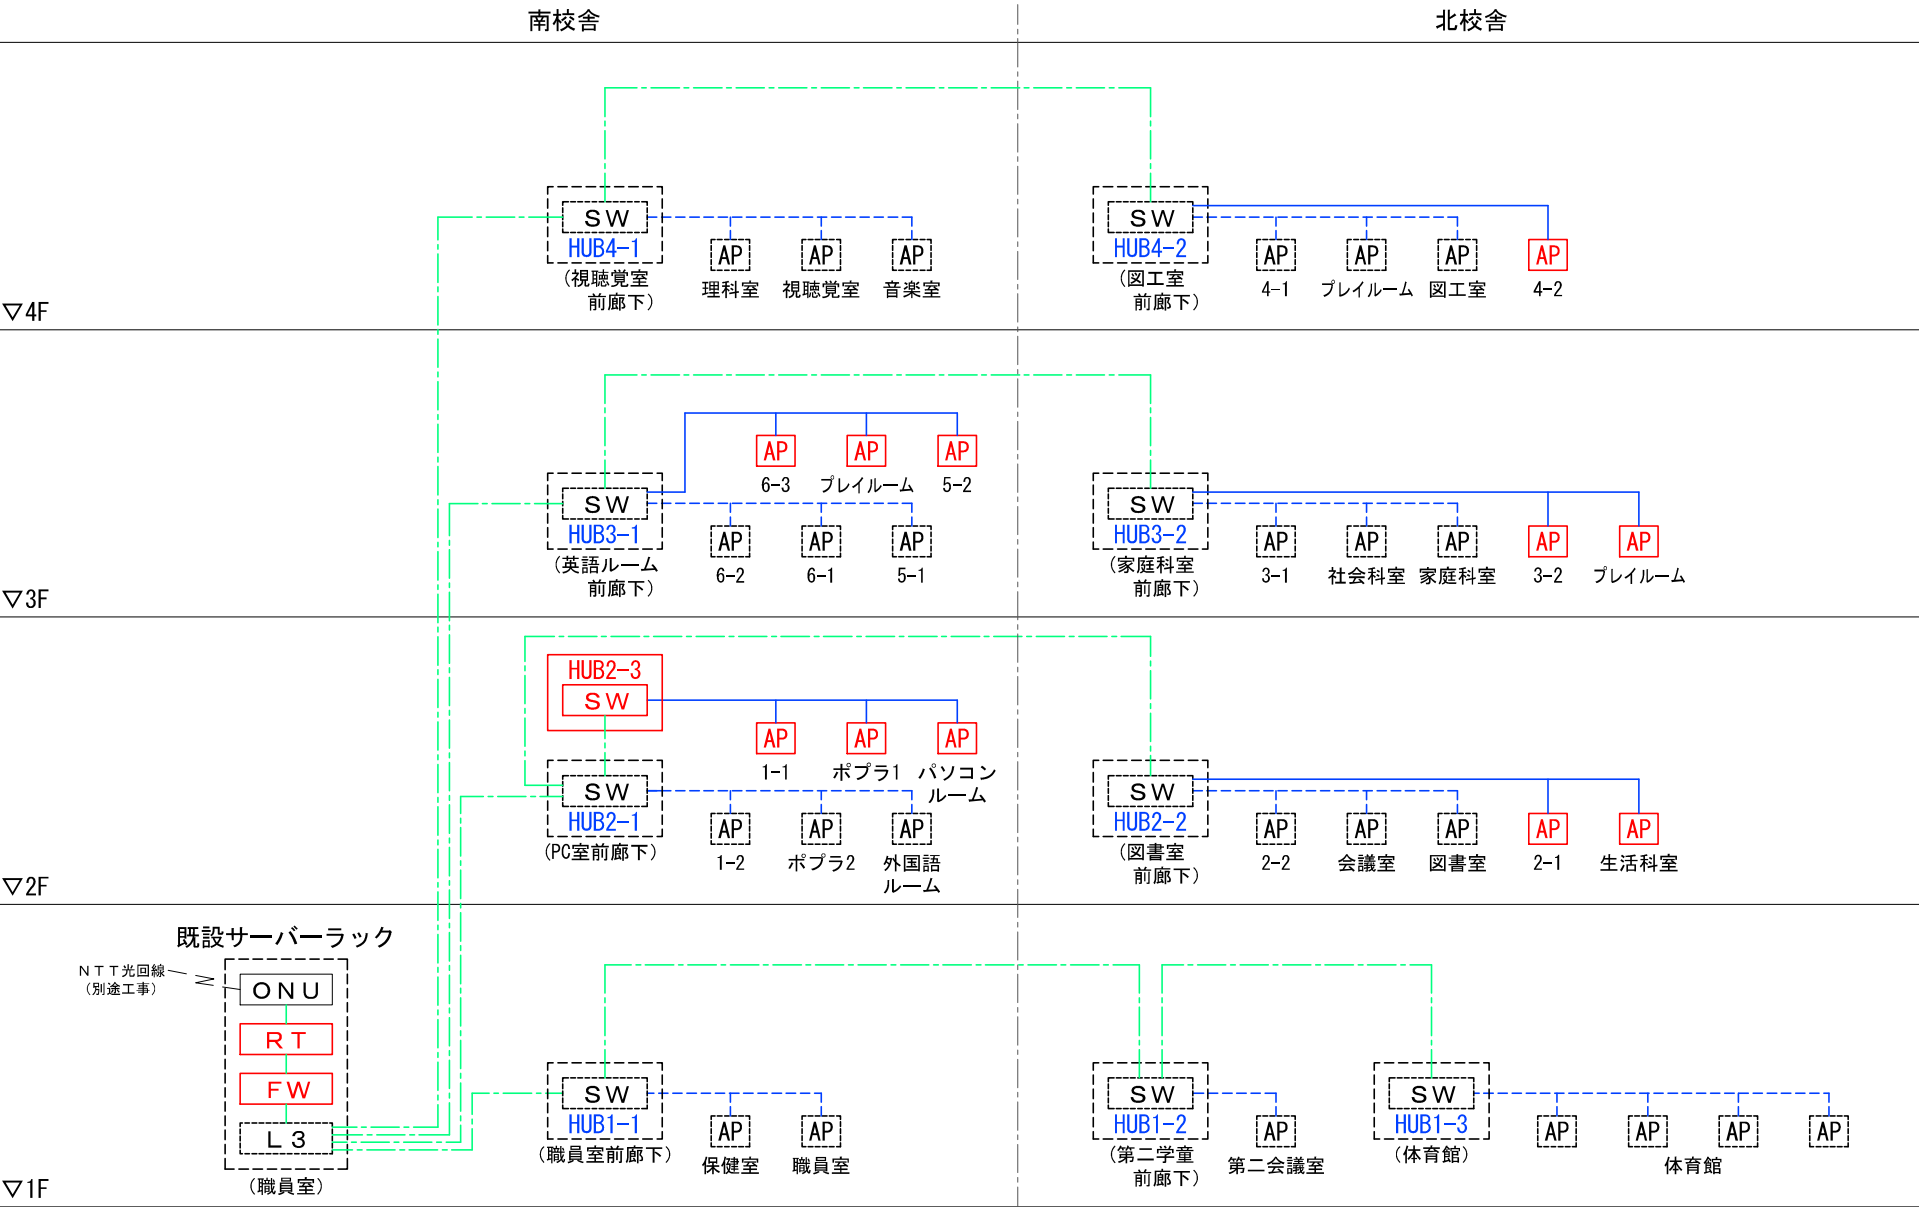

訂正					



日付 令和2年10月31日	縮尺 NONE	工事名称 志木市立小・中学校 情報通信ネットワーク機器環境施設整備工事	図面番号
		図面名称 宗岡第二小学校 ネットワーク系統図	整理番号 04-000

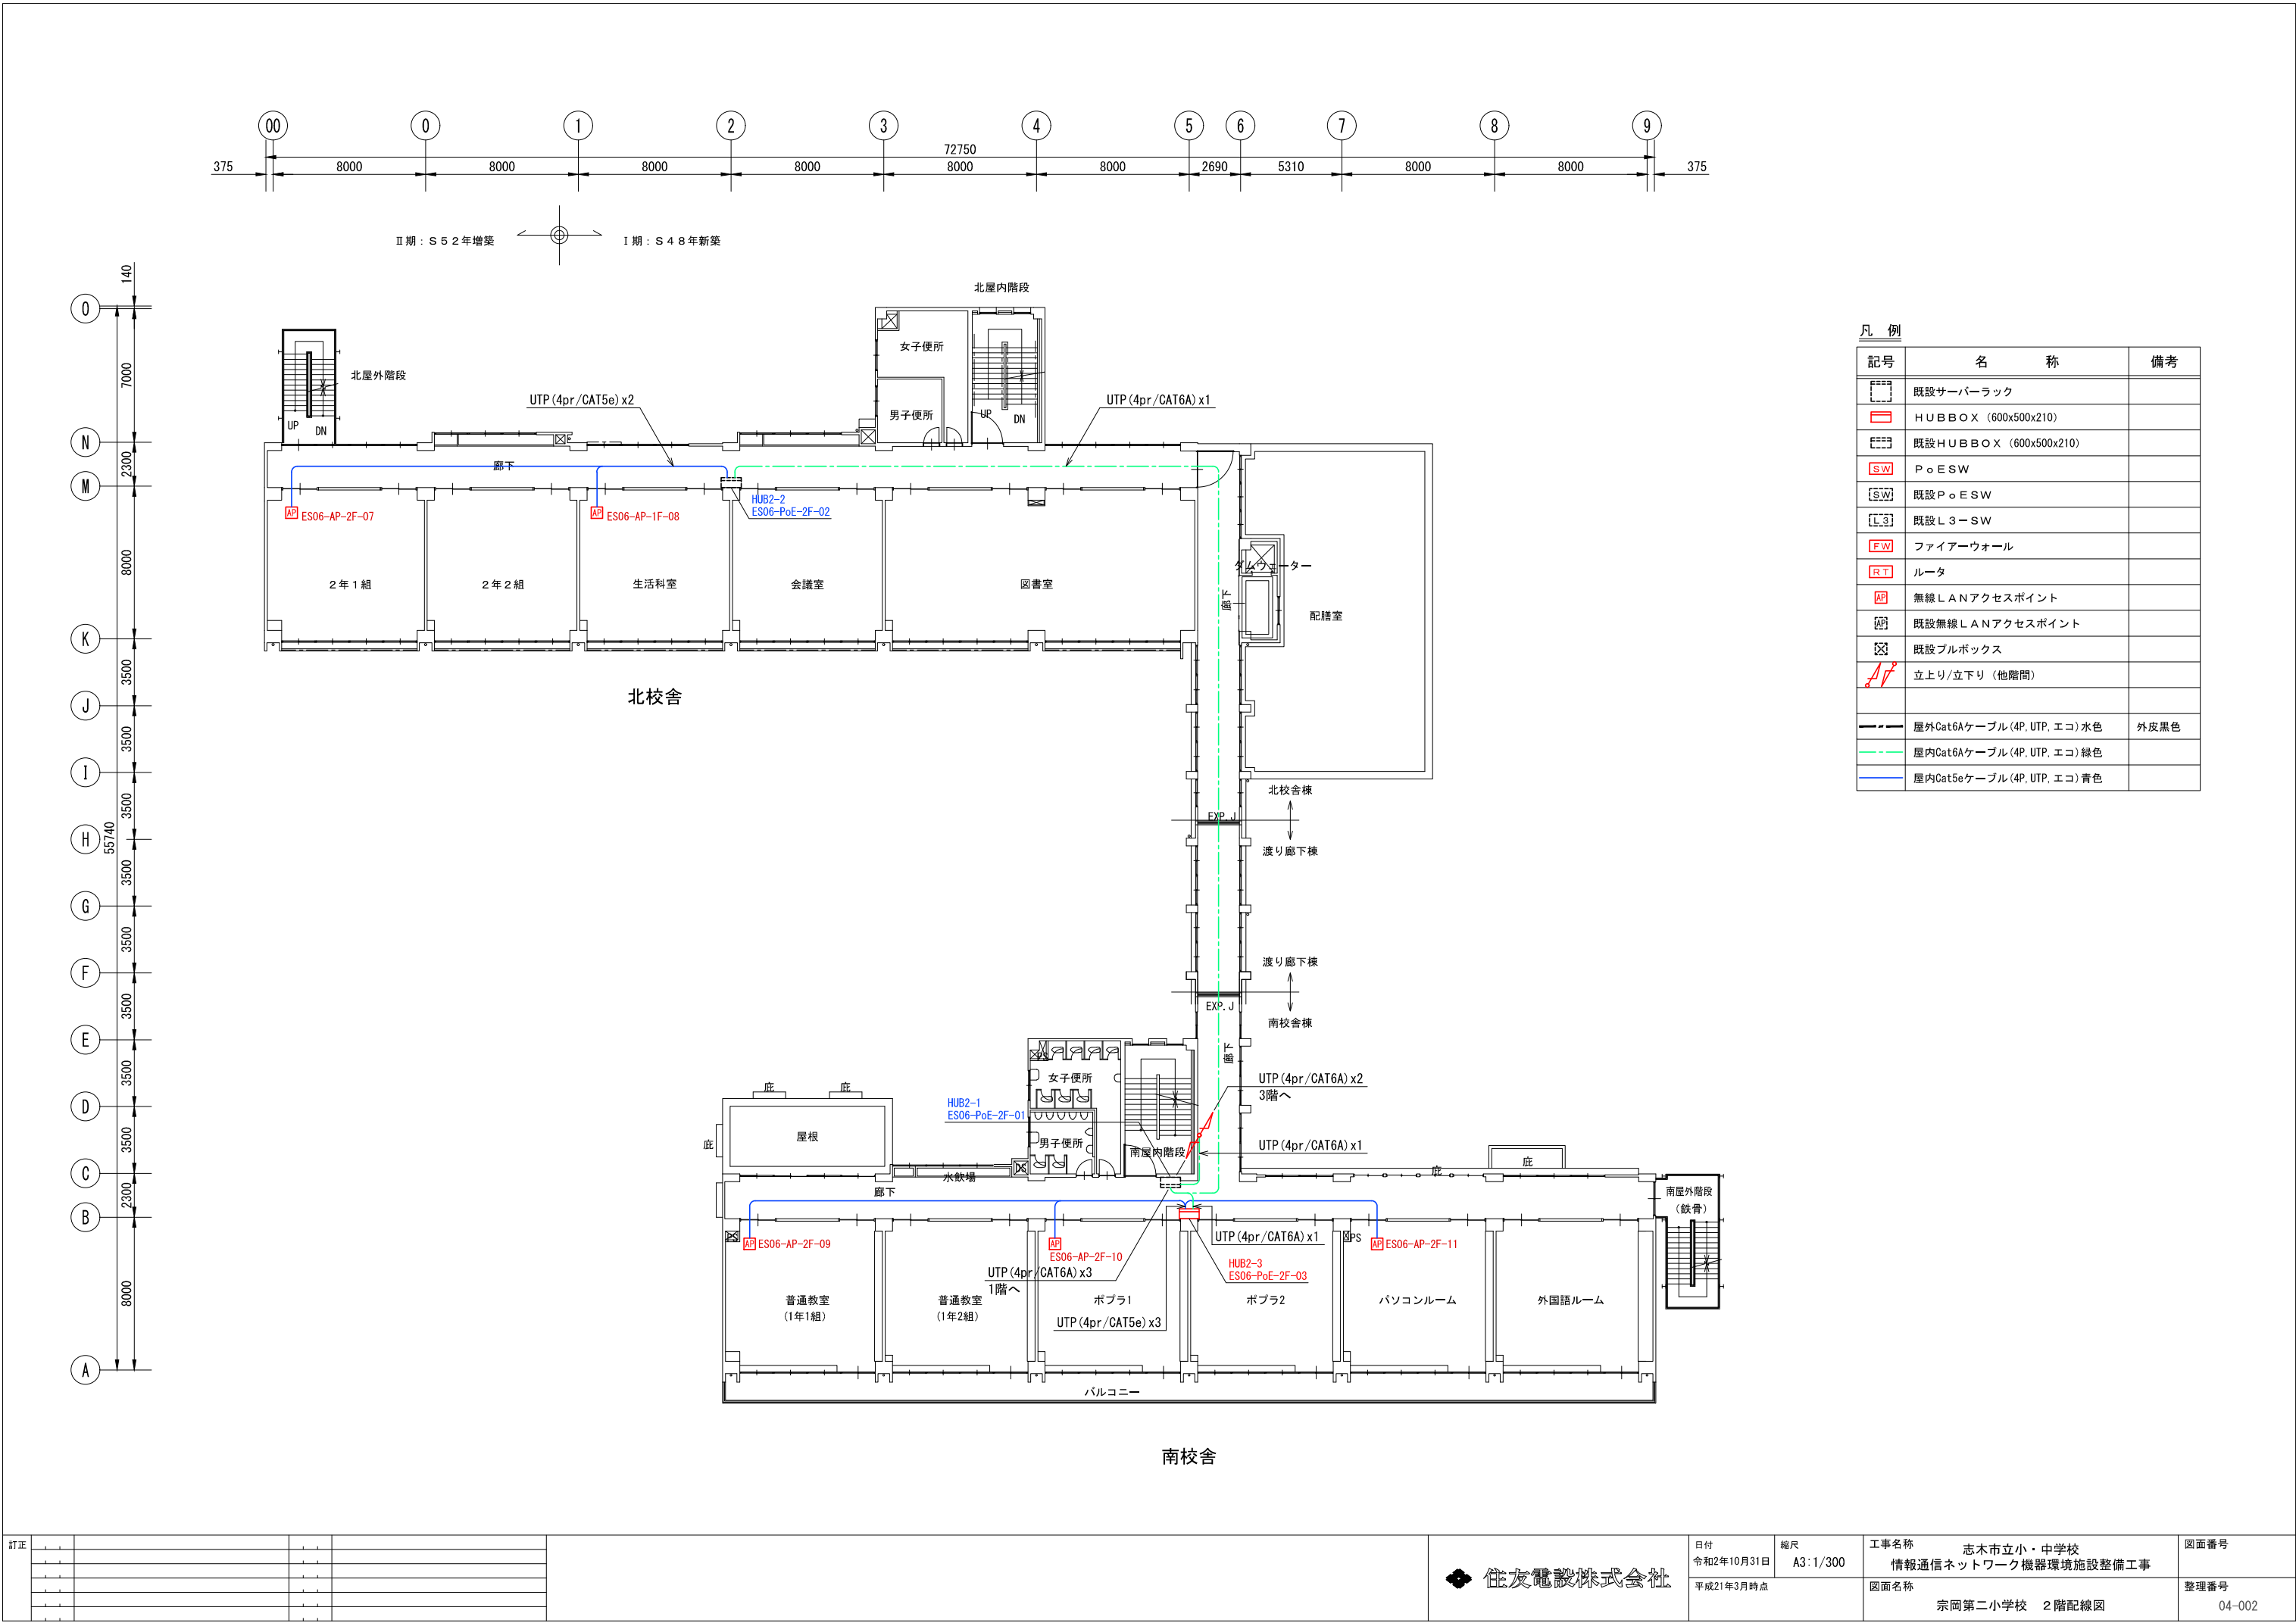


凡 例		
記号	名 称	備考
	既設サーバラック	
	HUBBOX (600x500x210)	
	既設HUBBOX (600x500x210)	
	PoE SW	
	既設PoE SW	
	既設L3-SW	
	ファイアウォール	
	ルータ	
	無線LANアクセスポイント	
	既設無線LANアクセスポイント	
	既設ブロック	
	立上り/立下り (他階間)	
	屋外Cat6Aケーブル(4P, UTP, エコ) 水色	外皮黒色
	屋内Cat6Aケーブル(4P, UTP, エコ) 緑色	
	屋内Cat5eケーブル(4P, UTP, エコ) 青色	


訂正					

住友電設株式会社

日付 令和2年10月31日	縮尺 A3:1/300	工事名称 志木市立小・中学校 情報通信ネットワーク機器環境施設整備工事	図面番号
平成21年3月時点		図面名称 宗岡第二小学校 2階配線図	整理番号 04-002

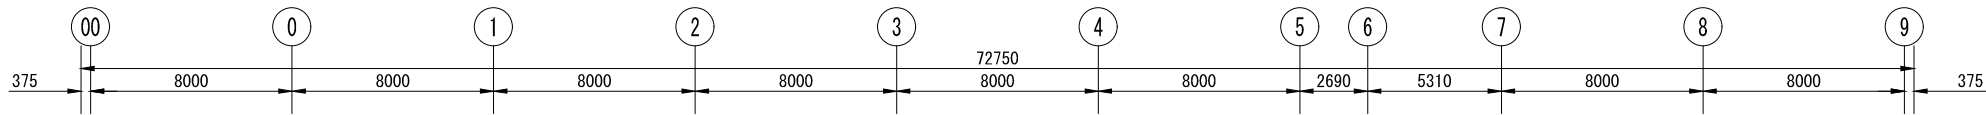

II期：S52年増築 I期：S48年新築

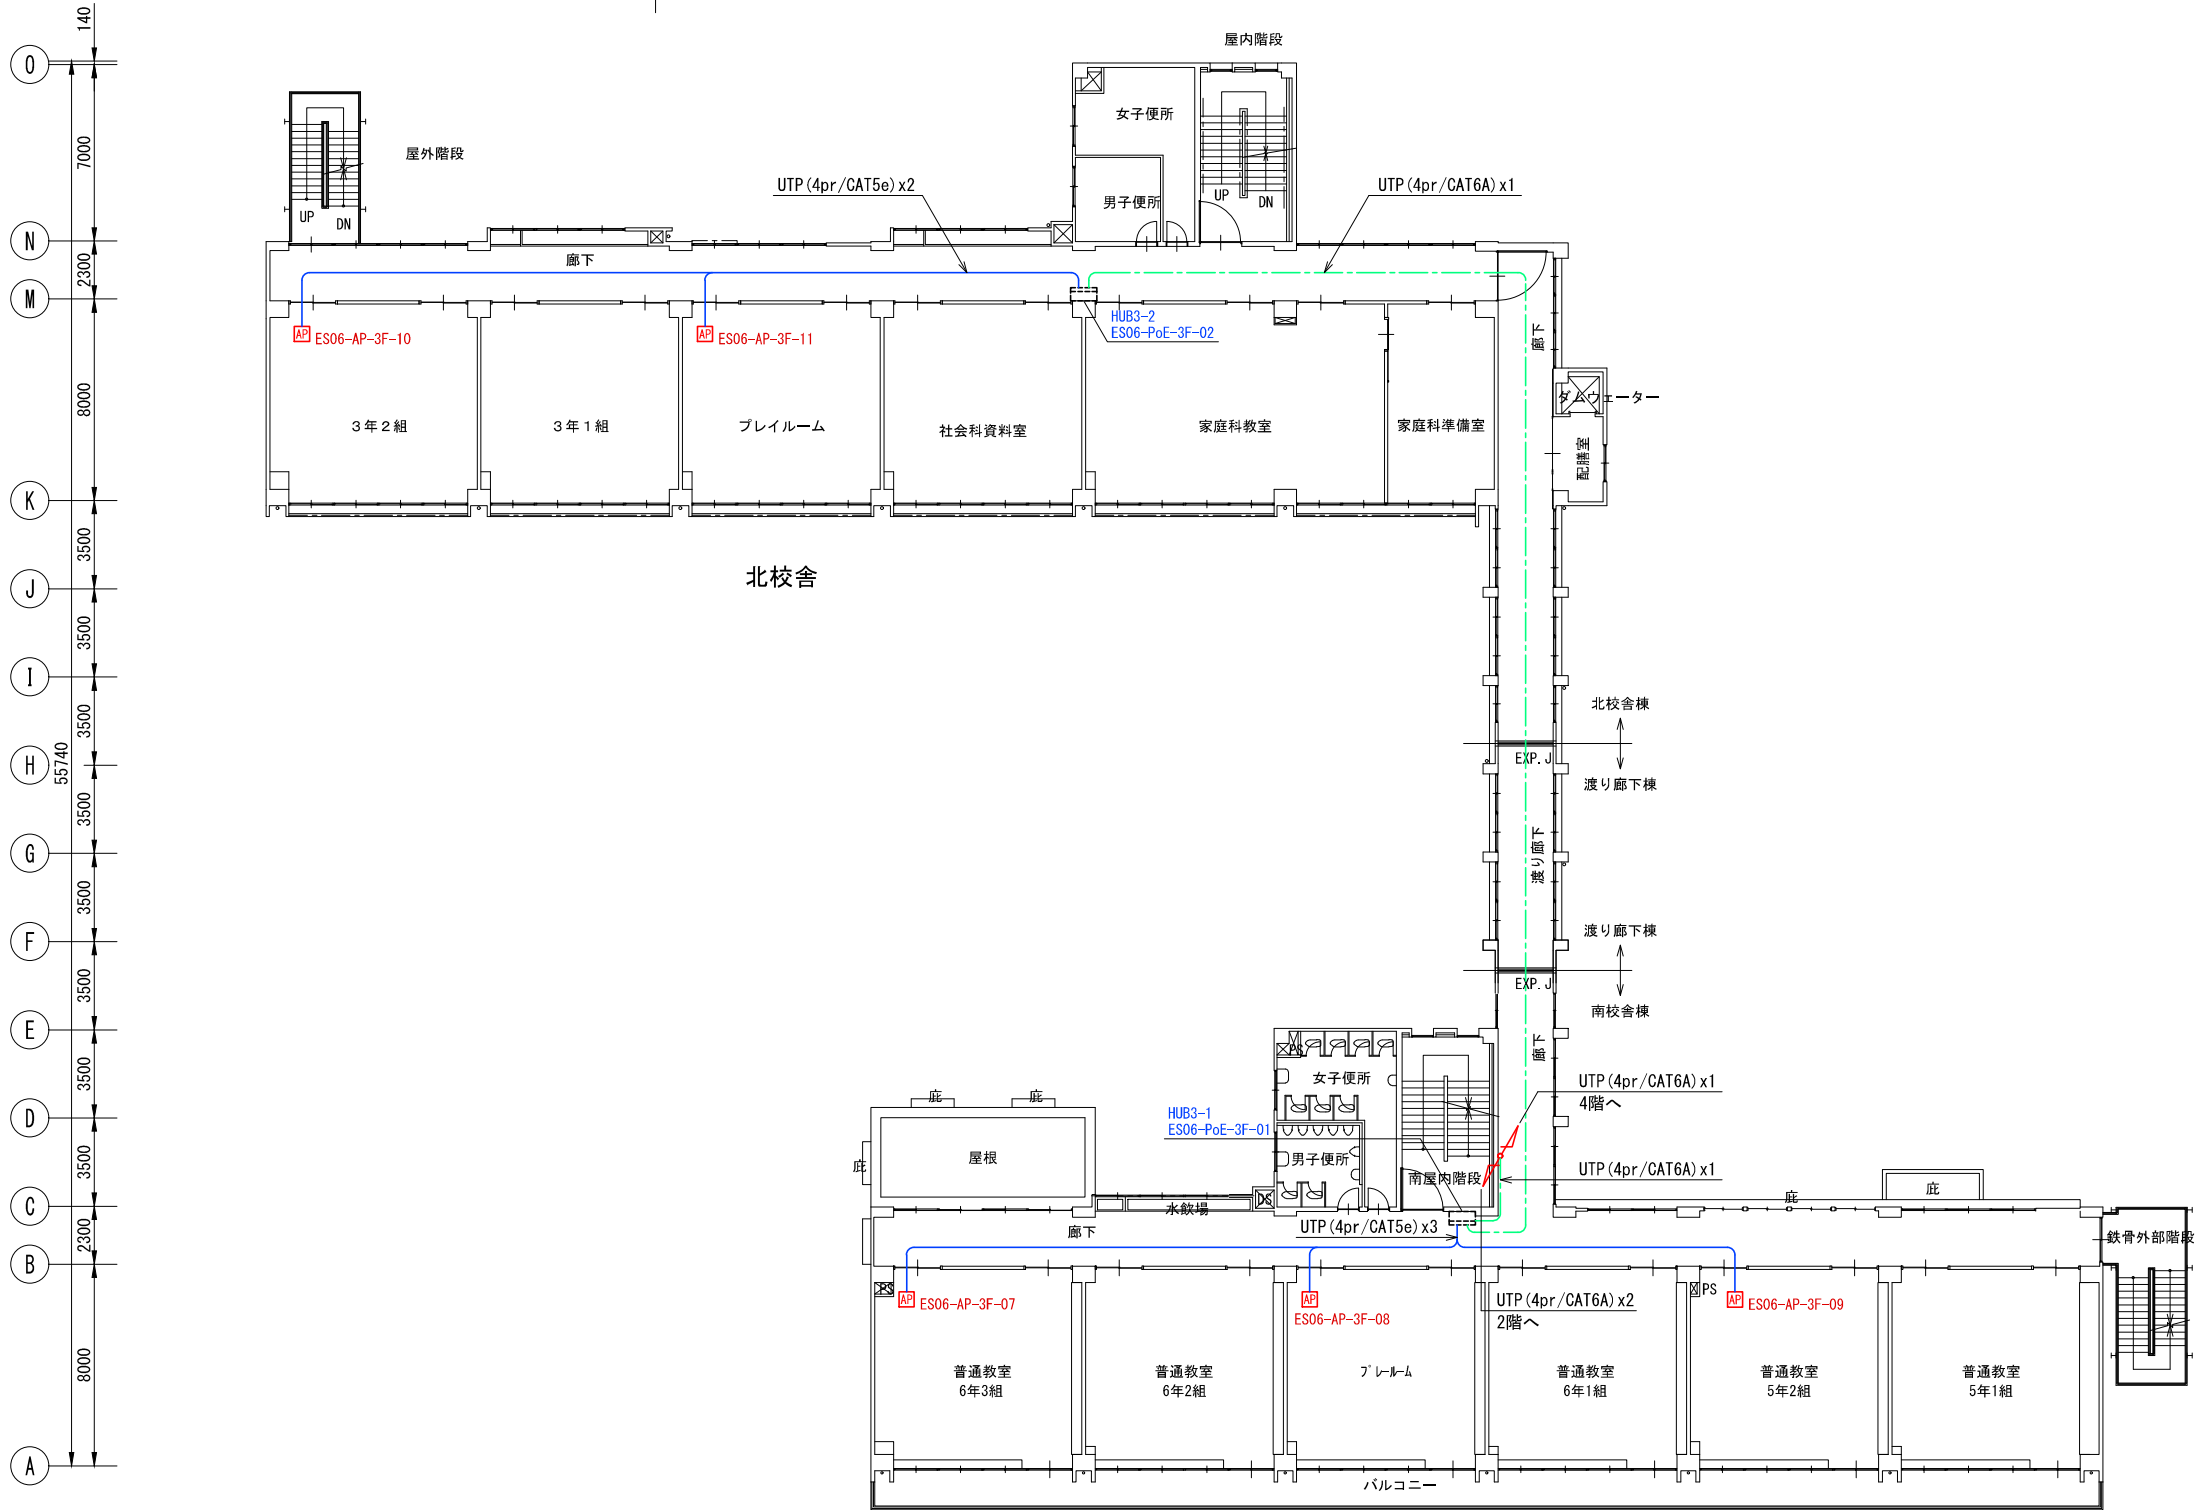


凡 例		
記号	名 称	備考
	既設サーバーラック	
	HUBBOX (600x500x210)	
	既設HUBBOX (600x500x210)	
	PoE SW	
	既設PoE SW	
	既設L3-SW	
	ファイアウォール	
	ルータ	
	無線LANアクセスポイント	
	既設無線LANアクセスポイント	
	既設ブロック	
	立上り/立下り (他階間)	
	屋外Cat6Aケーブル(4P, UTP, エコ) 水色	外皮黒色
	屋内Cat6Aケーブル(4P, UTP, エコ) 緑色	
	屋内Cat5eケーブル(4P, UTP, エコ) 青色	

訂正					

住友電設株式会社

日付 令和2年10月31日	縮尺 A3:1/300	工事名称 志木市立小・中学校 情報通信ネットワーク機器環境施設整備工事	図面番号
平成21年3月時点		図面名称 宗岡第二小学校 3階配線図	整理番号 04-003

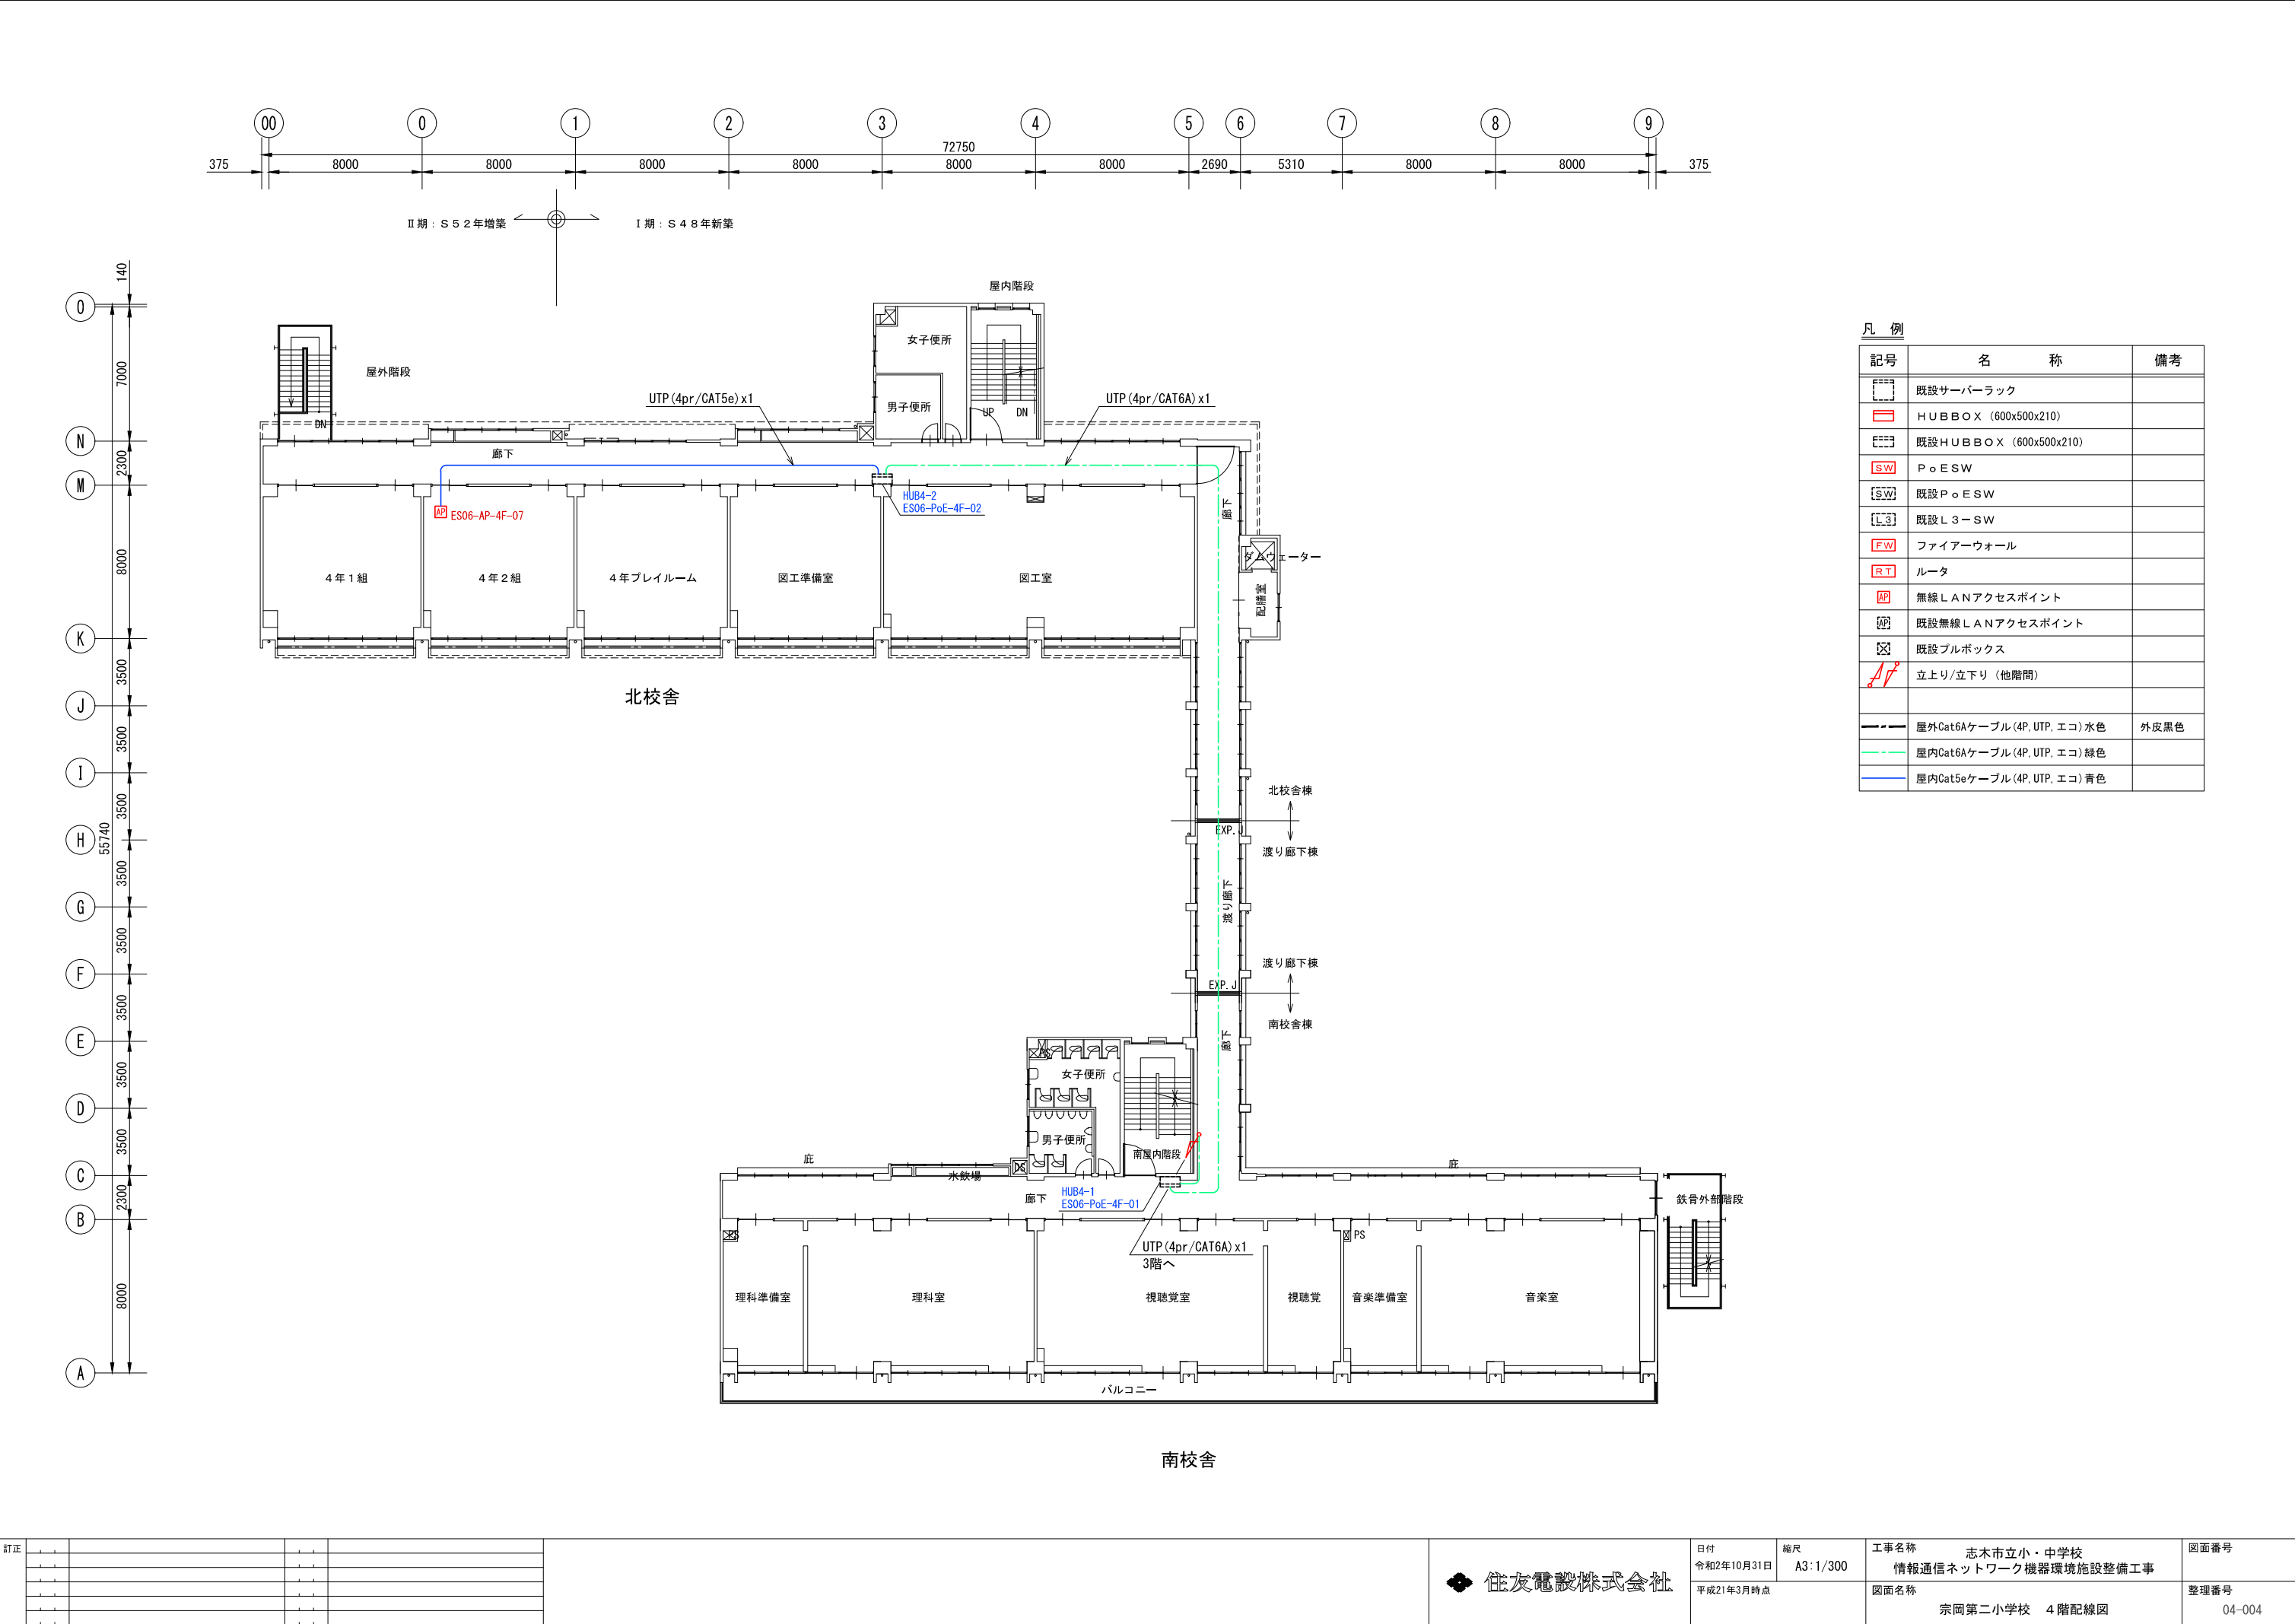

凡 例		
記号	名 称	備考
	既設サーバーラック	
	H U B B O X (600x500x210)	
	既設H U B B O X (600x500x210)	
	P o E S W	
	既設P o E S W	
	既設L 3 - S W	
	ファイアーウォール	
	ルーター	
	無線L A Nアクセスポイント	
	既設無線L A Nアクセスポイント	
	既設ブロック	
	立上り/立下り (他階間)	
	屋外Cat6Aケーブル(4P, UTP, エコ) 水色	外皮黒色
	屋内Cat6Aケーブル(4P, UTP, エコ) 緑色	
	屋内Cat5eケーブル(4P, UTP, エコ) 青色	