


凡 例


記号	名 称	備考	記号	名 称	備考	記号	名 称	備考
	H U B B O X (600x500x210)		FW	ファイアーウォール		---	屋外Cat6Aケーブル(4P, UTP, エコ)水色	外皮黒色
	既設H U B B O X (600x500x210)		RT	ルーター		---	屋内Cat6Aケーブル(4P, UTP, エコ)緑色	
SW	P o E S W		AP	無線L A Nアクセスポイント		---	屋内Cat5eケーブル(4P, UTP, エコ)青色	
SW	既設P o E S W		AP	既設無線L A Nアクセスポイント		---	既設屋内Cat5eケーブル(4P, UTP, エコ)青色	
L 3	既設L 3 - S W							

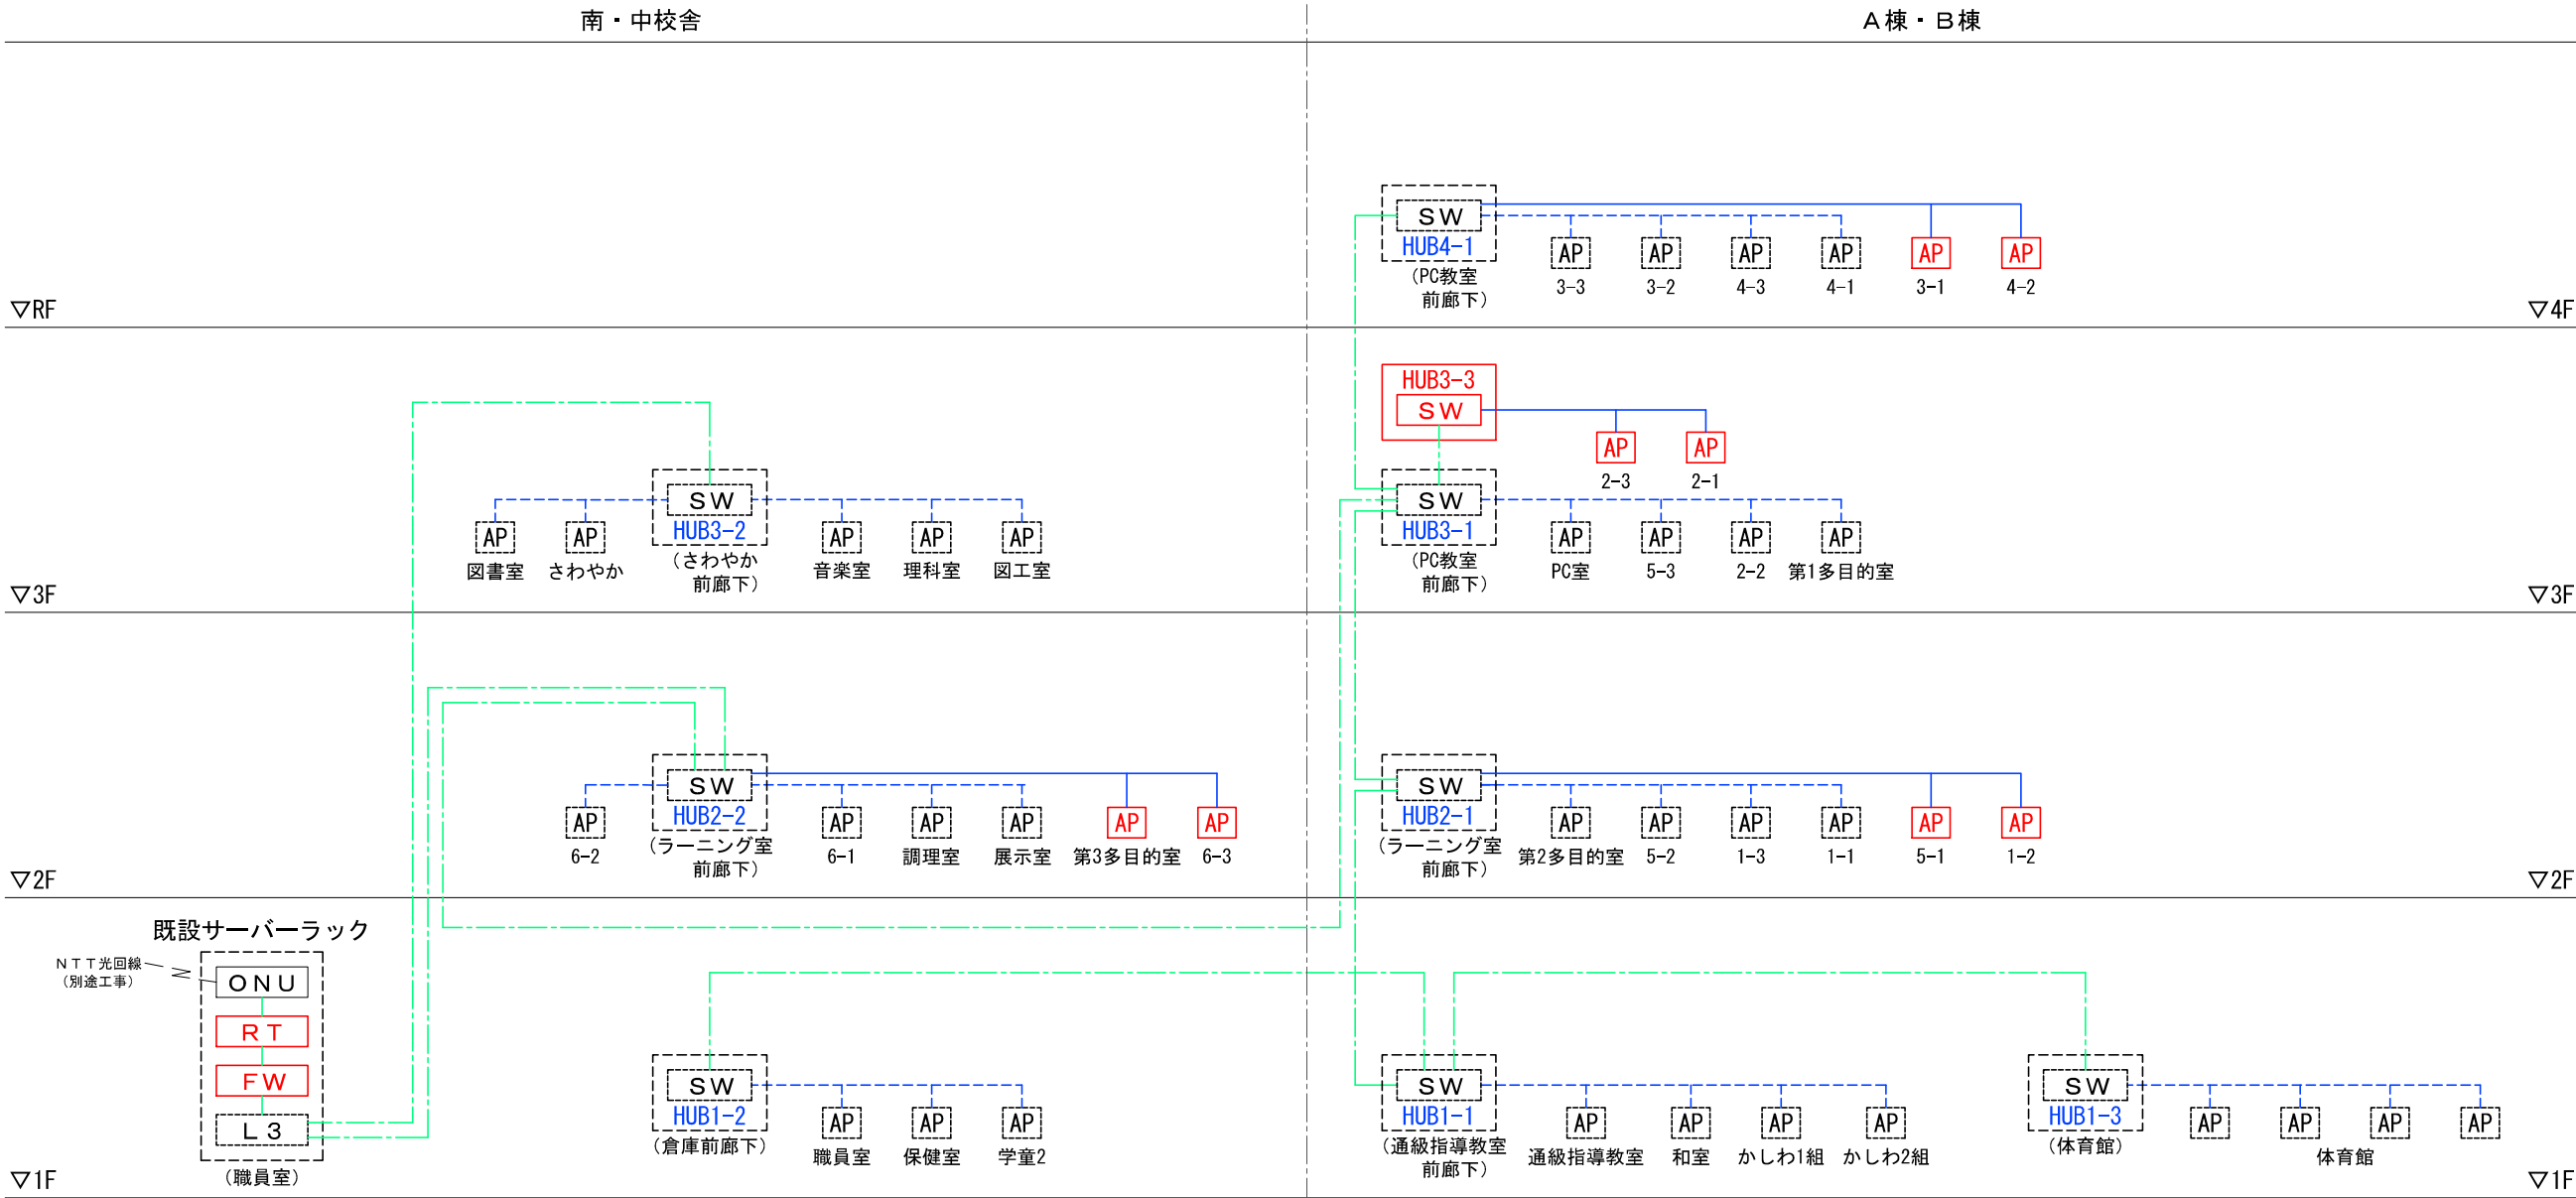

訂正					


住友電設株式会社

日付 令和2年10月31日	縮尺 NONE	工事名称 志木市立小・中学校 情報通信ネットワーク機器環境施設整備工事	図面番号
		図面名称 志木第三小学校 ネットワーク系統図	整理番号 05-000

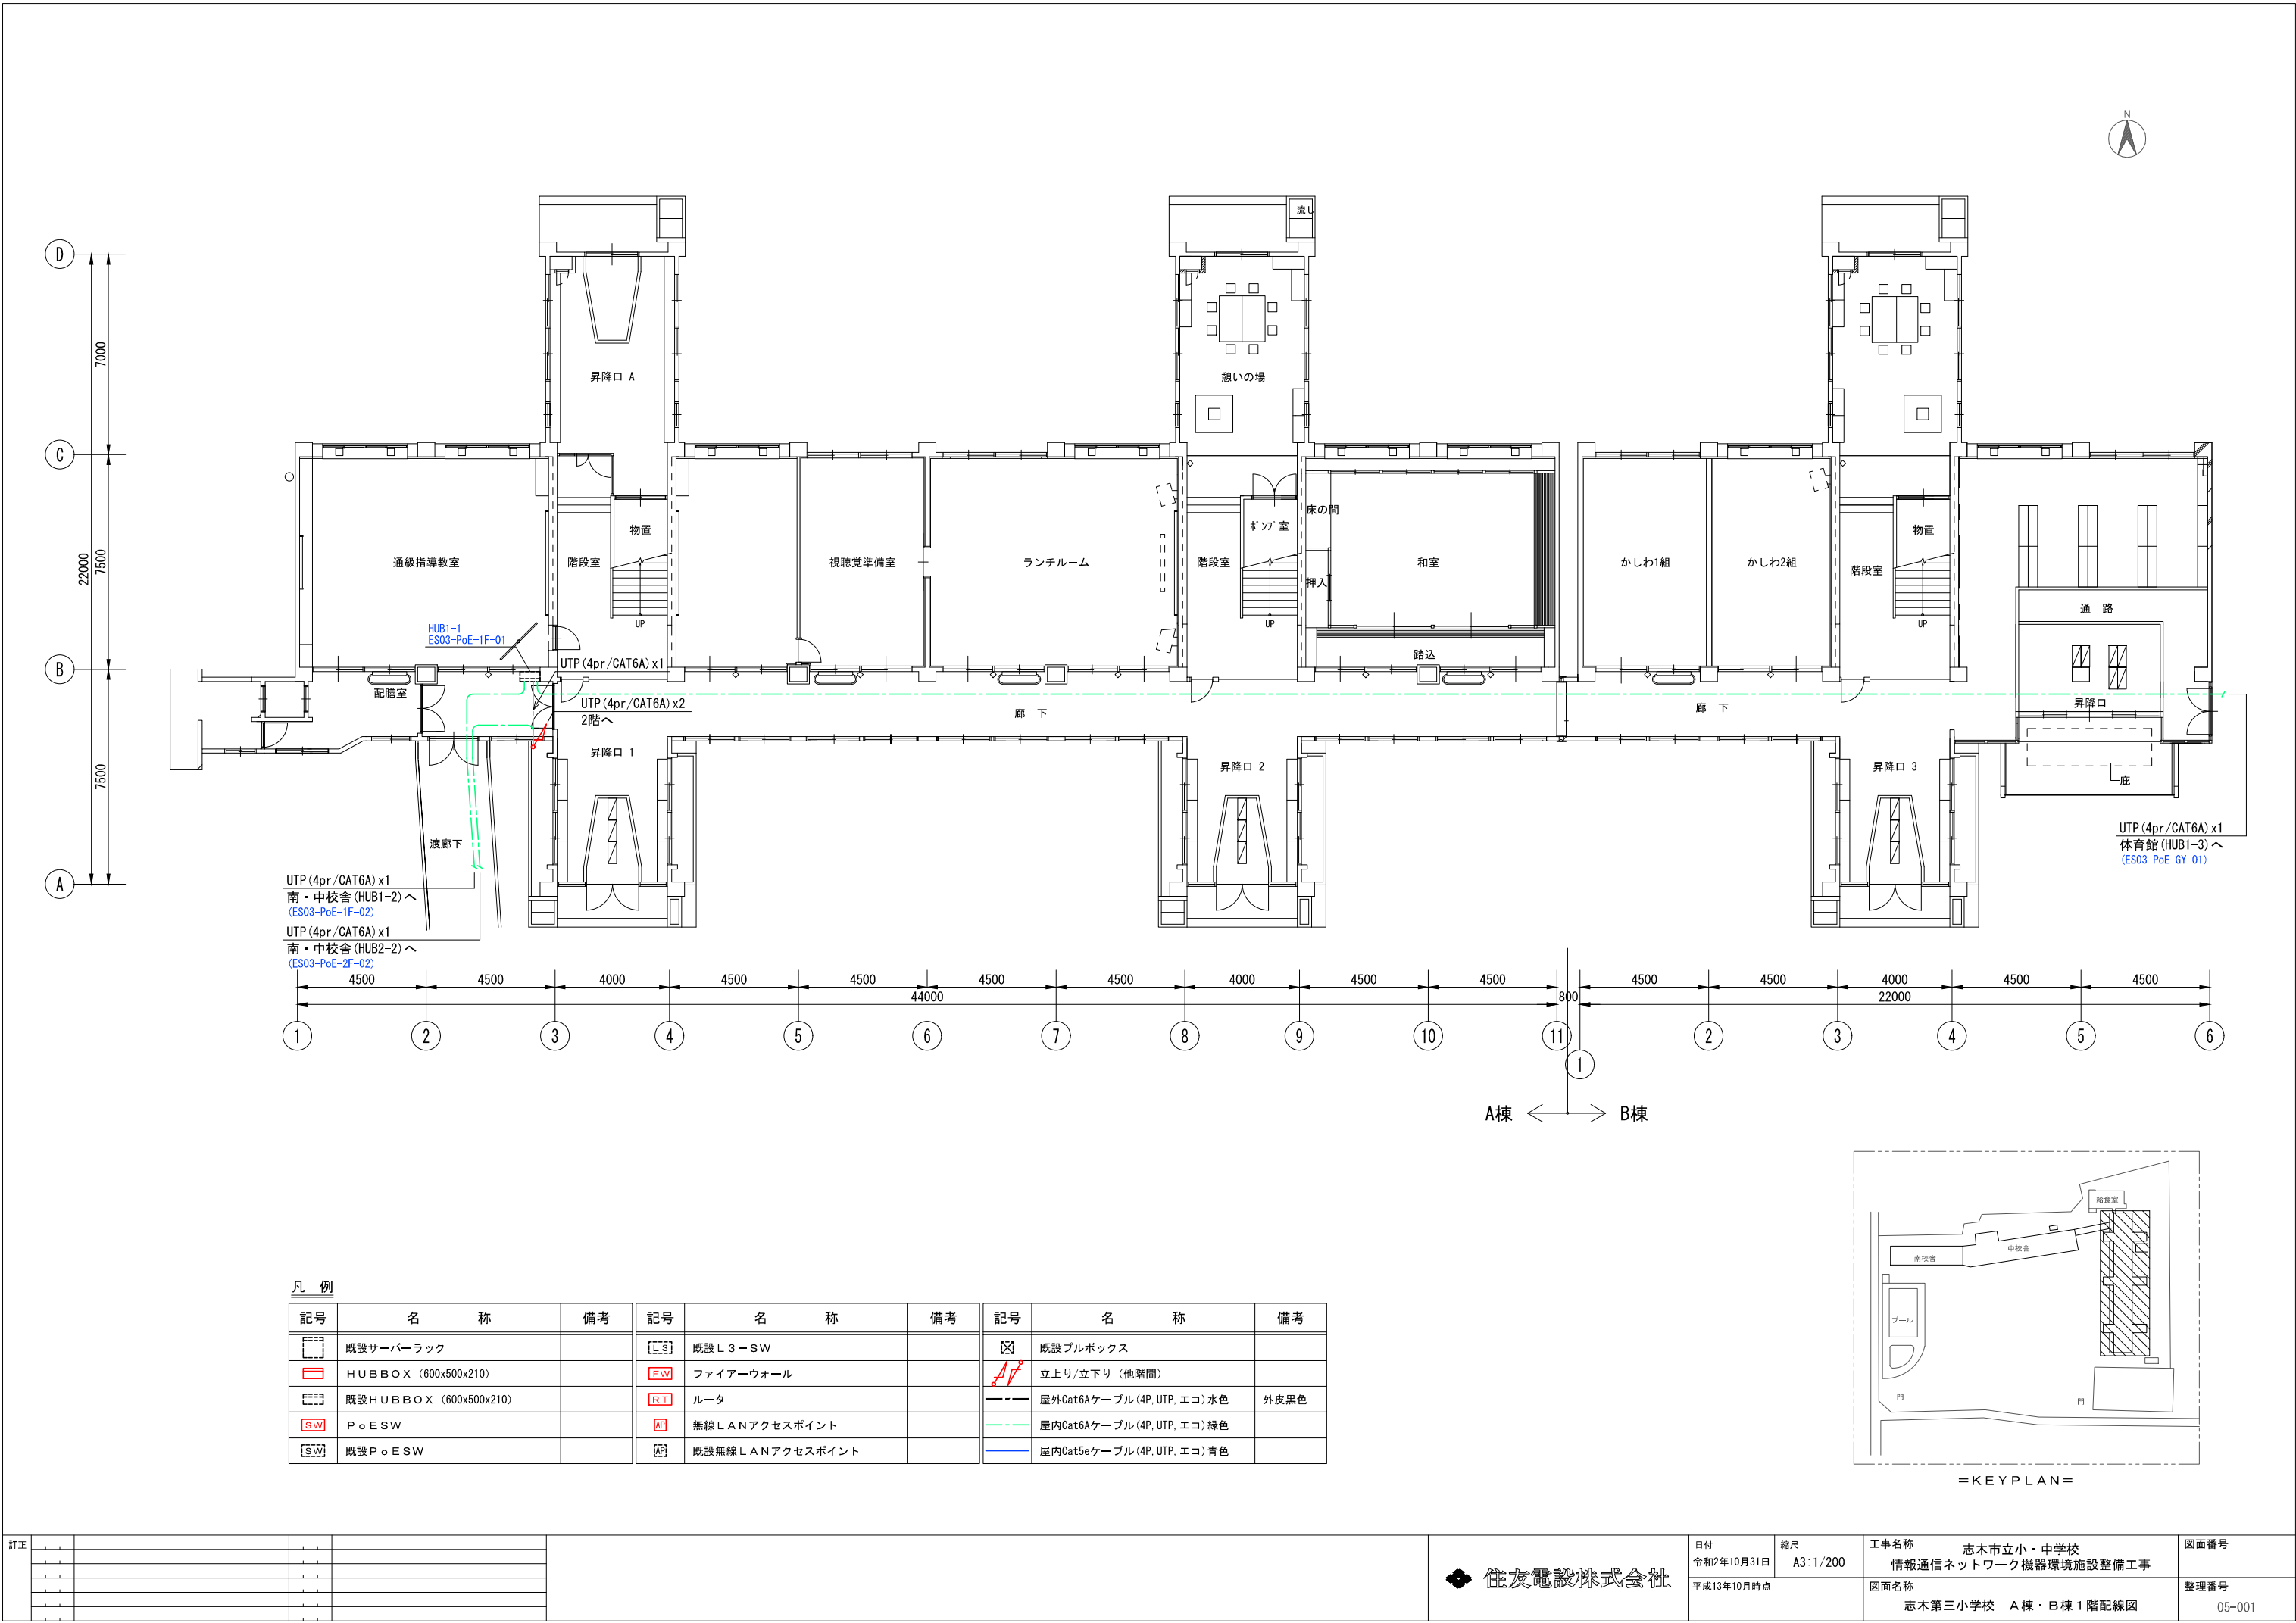



凡 例

記号	名 称	備考	記号	名 称	備考	記号	名 称	備考
	既設サーバラック			既設L3-SW			既設ブルボックス	
	HUBBOX (600x500x210)			ファイアーウォール			立上り/立下り (他階間)	
	既設HUBBOX (600x500x210)			ルータ			屋外Cat6Aケーブル (4P, UTP, エコ) 水色	外皮黒色
	PoESW			無線LANアクセスポイント			屋内Cat6Aケーブル (4P, UTP, エコ) 緑色	
	既設PoESW			既設無線LANアクセスポイント			屋内Cat5eケーブル (4P, UTP, エコ) 青色	

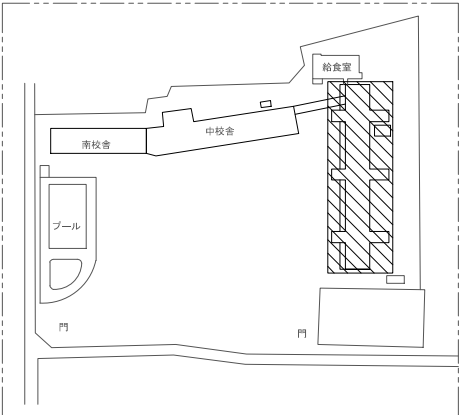

=KEYPLAN=

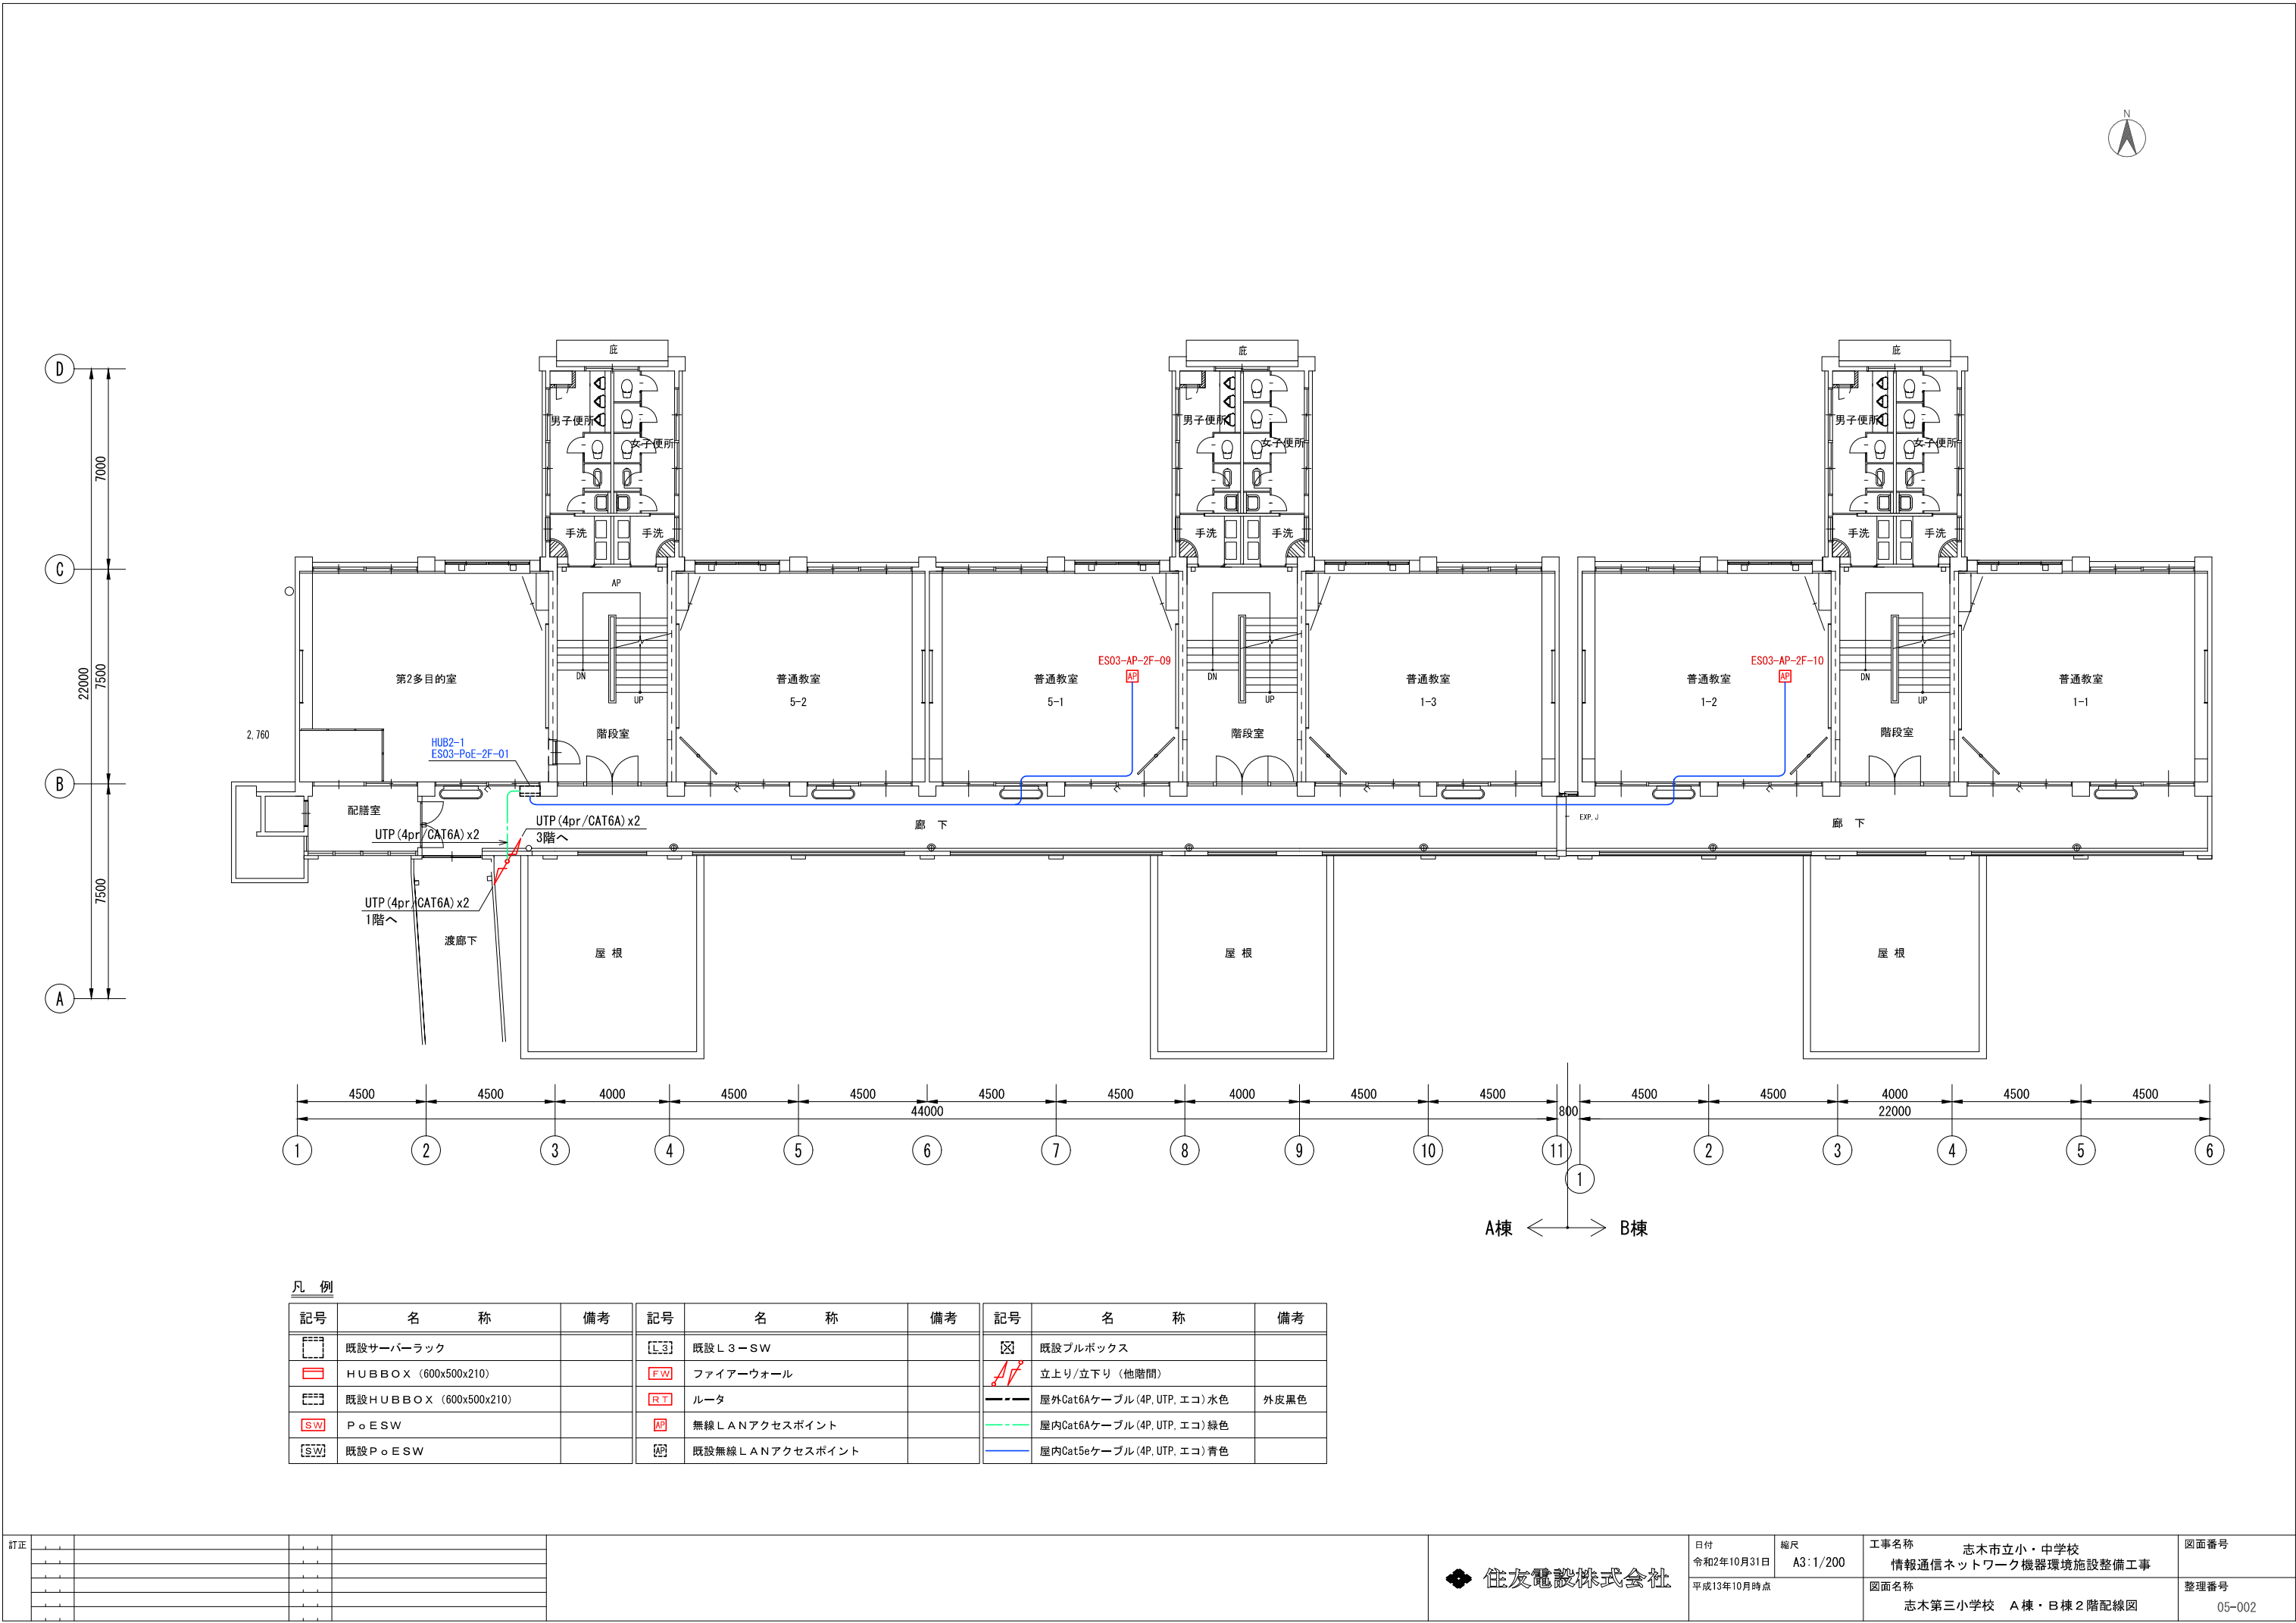

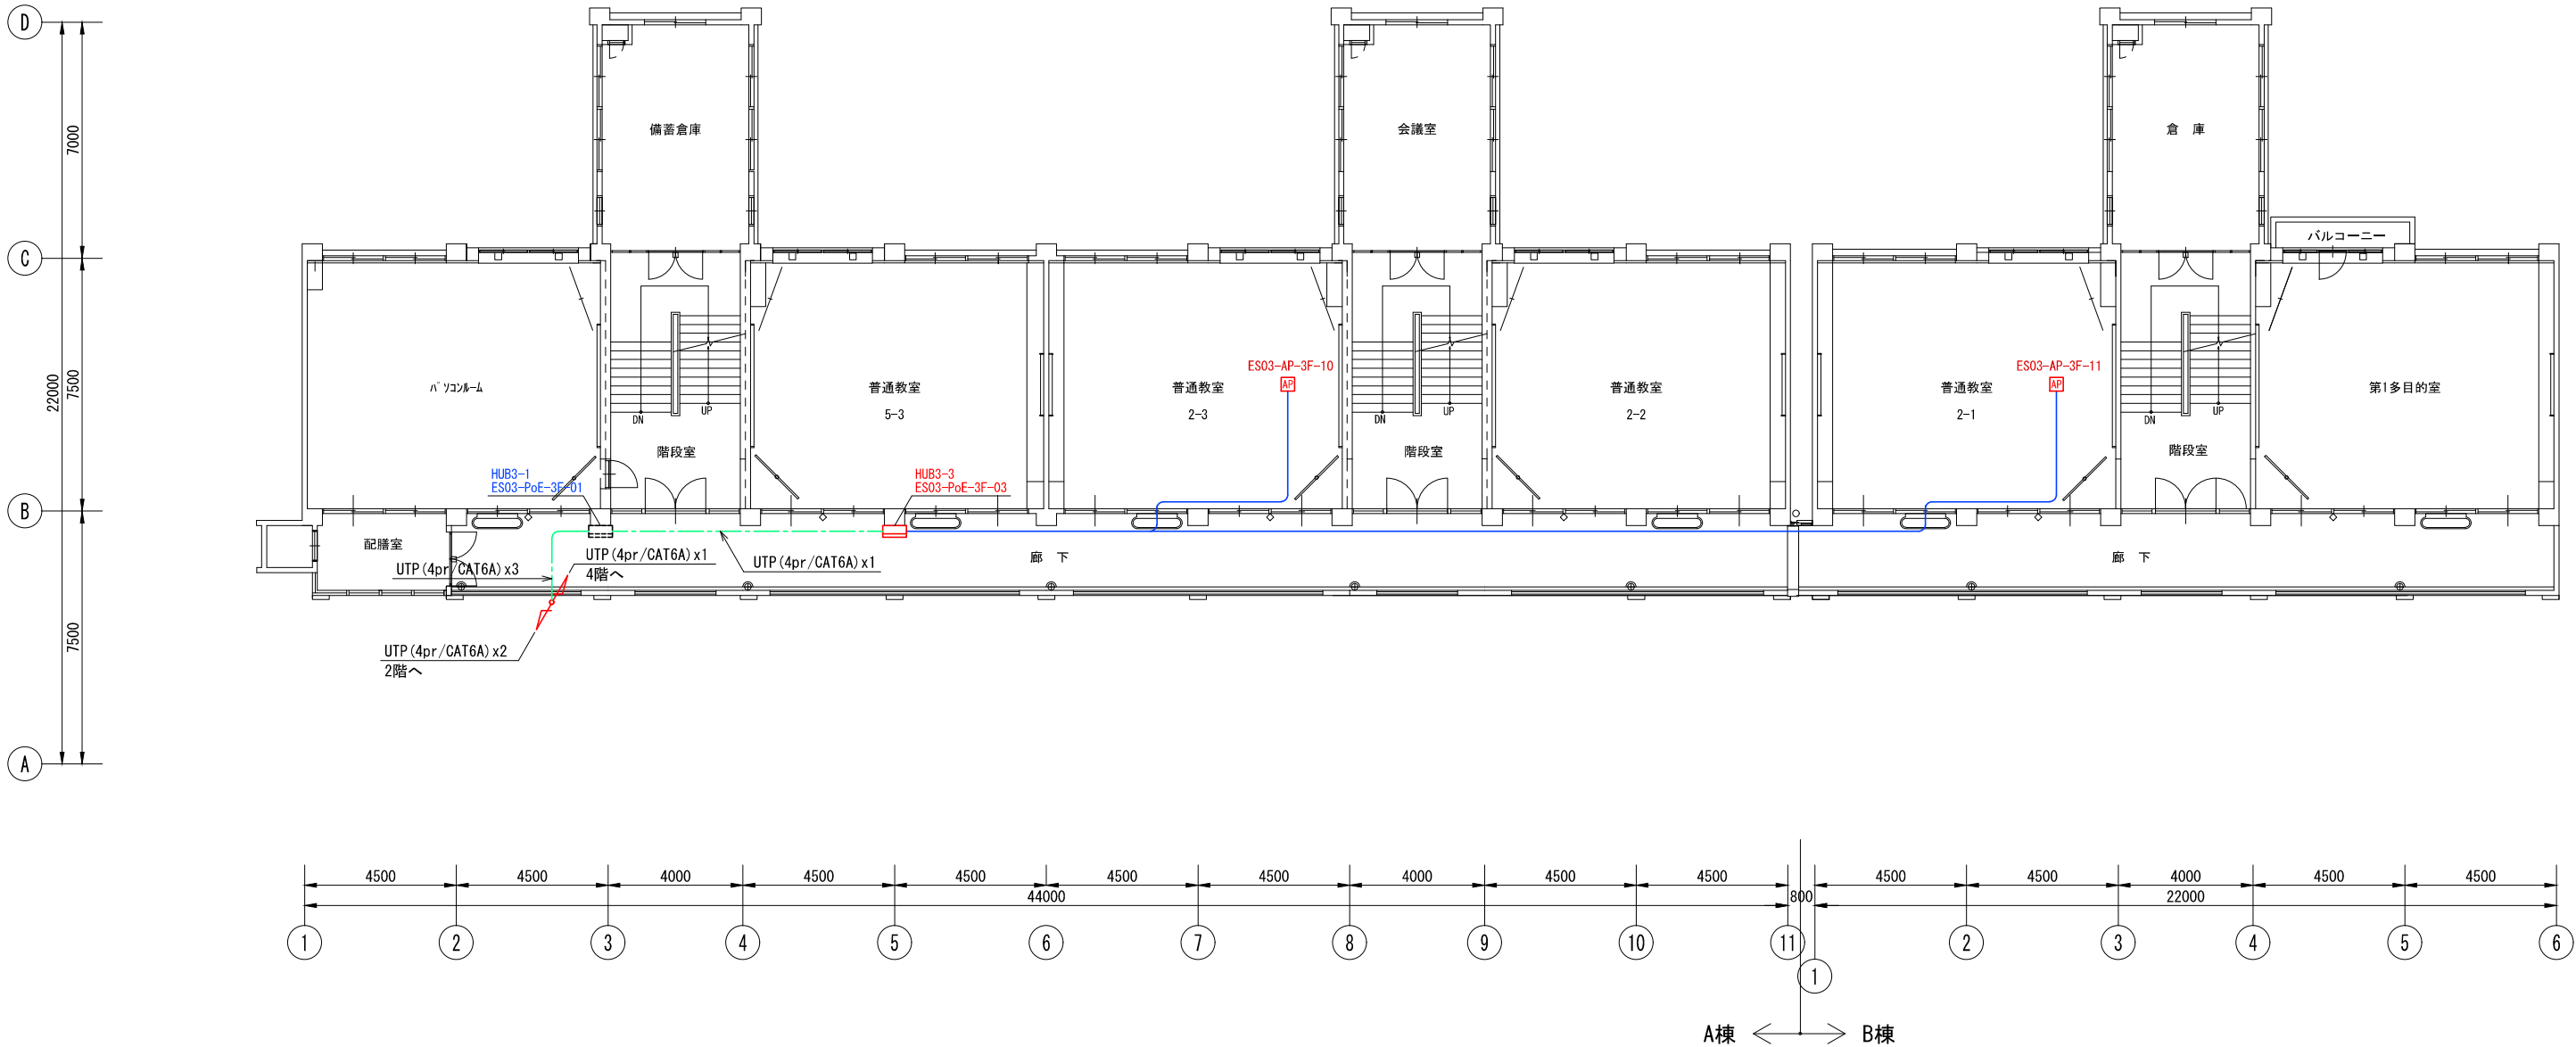


凡 例

記号	名 称	備考	記号	名 称	備考	記号	名 称	備考
	既設サーバーラック			既設L3-SW			既設フルボックス	
	HUBBOX (600x500x210)			ファイアーウォール			立上り/立下り (他階間)	
	既設HUBBOX (600x500x210)			ルーター			屋外Cat6Aケーブル (4P, UTP, エコ) 水色	外皮黒色
	PoESW			無線LANアクセスポイント			屋内Cat6Aケーブル (4P, UTP, エコ) 緑色	
	既設PoESW			既設無線LANアクセスポイント			屋内Cat5eケーブル (4P, UTP, エコ) 青色	

訂正					

住友電設株式会社

日付 令和2年10月31日 平成13年10月時点	縮尺 A3:1/200	工事名称 志木市立小・中学校 情報通信ネットワーク機器環境施設整備工事	図面番号
		図面名称 志木第三小学校 A棟・B棟3階配線図	整理番号 05-003

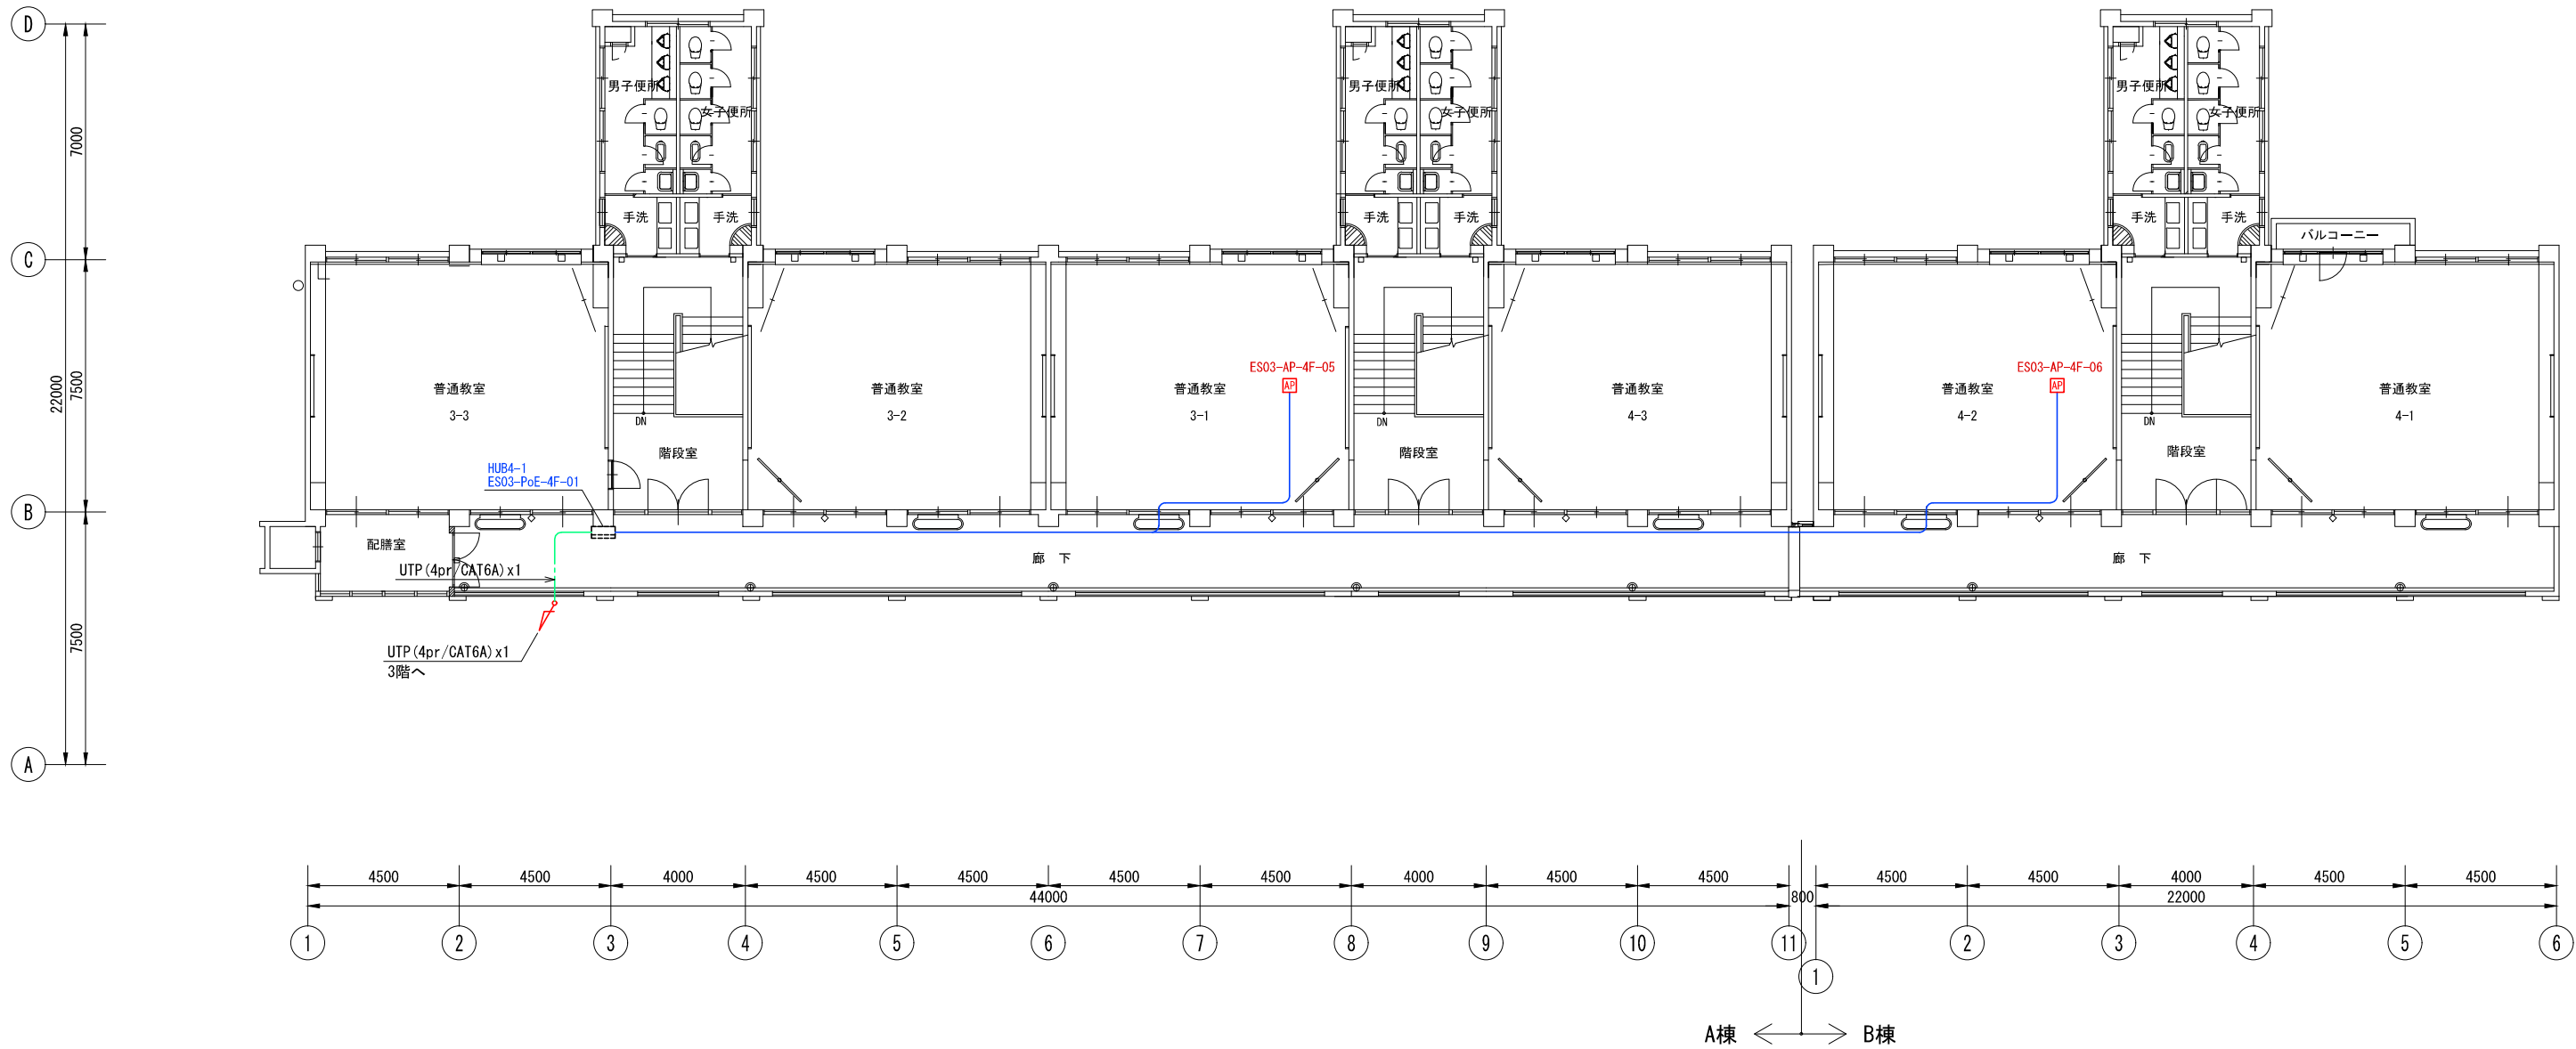


凡 例



記号	名 称	備考	記号	名 称	備考	記号	名 称	備考
	既設サーバーラック			既設L3-SW			既設フルボックス	
	HUBBOX (600x500x210)			ファイアーウォール			立上り/立下り (他階間)	
	既設HUBBOX (600x500x210)			ルーター			屋外Cat6Aケーブル (4P, UTP, エコ) 水色	外皮黒色
	PoESW			無線LANアクセスポイント			屋内Cat6Aケーブル (4P, UTP, エコ) 緑色	
	既設PoESW			既設無線LANアクセスポイント			屋内Cat5eケーブル (4P, UTP, エコ) 青色	

訂正					

住友電設株式会社

日付 令和2年10月31日 平成13年10月時点	縮尺 A3:1/200	工事名称 志木市立小・中学校 情報通信ネットワーク機器環境施設整備工事 図面名称 志木第三小学校 A棟・B棟4階配線図	図面番号 整理番号 05-004
--------------------------------	----------------	---	------------------------

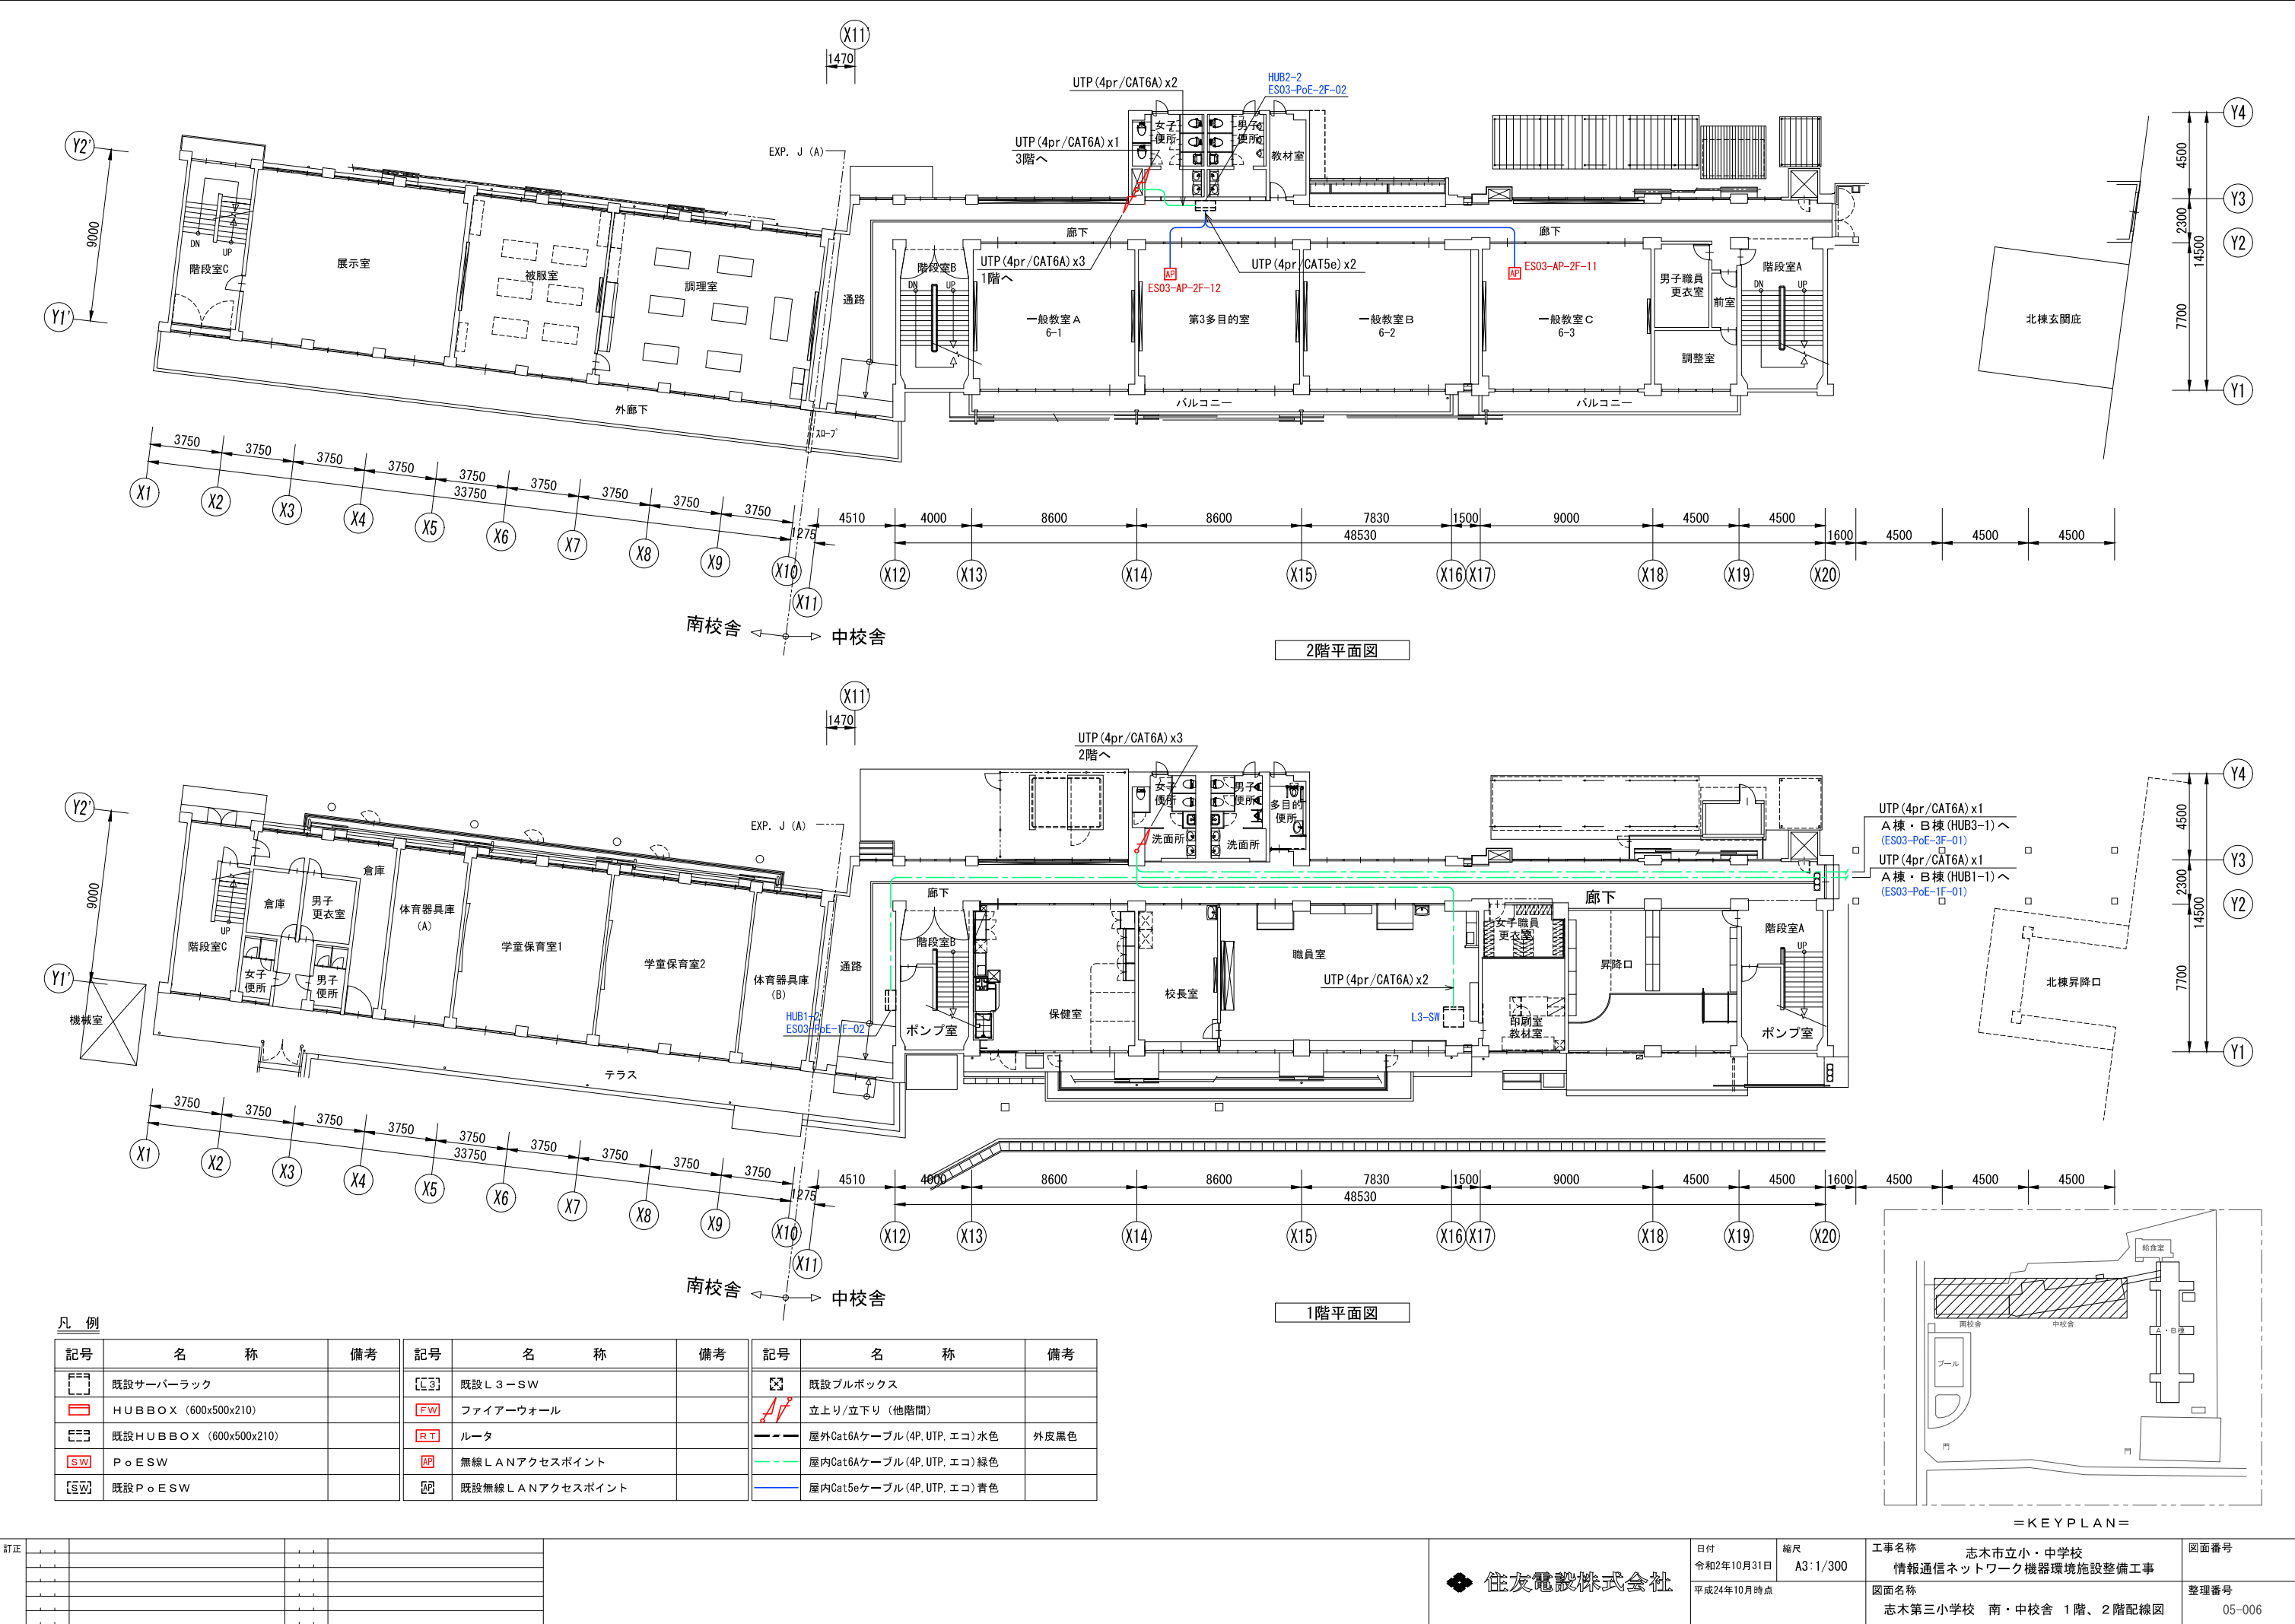

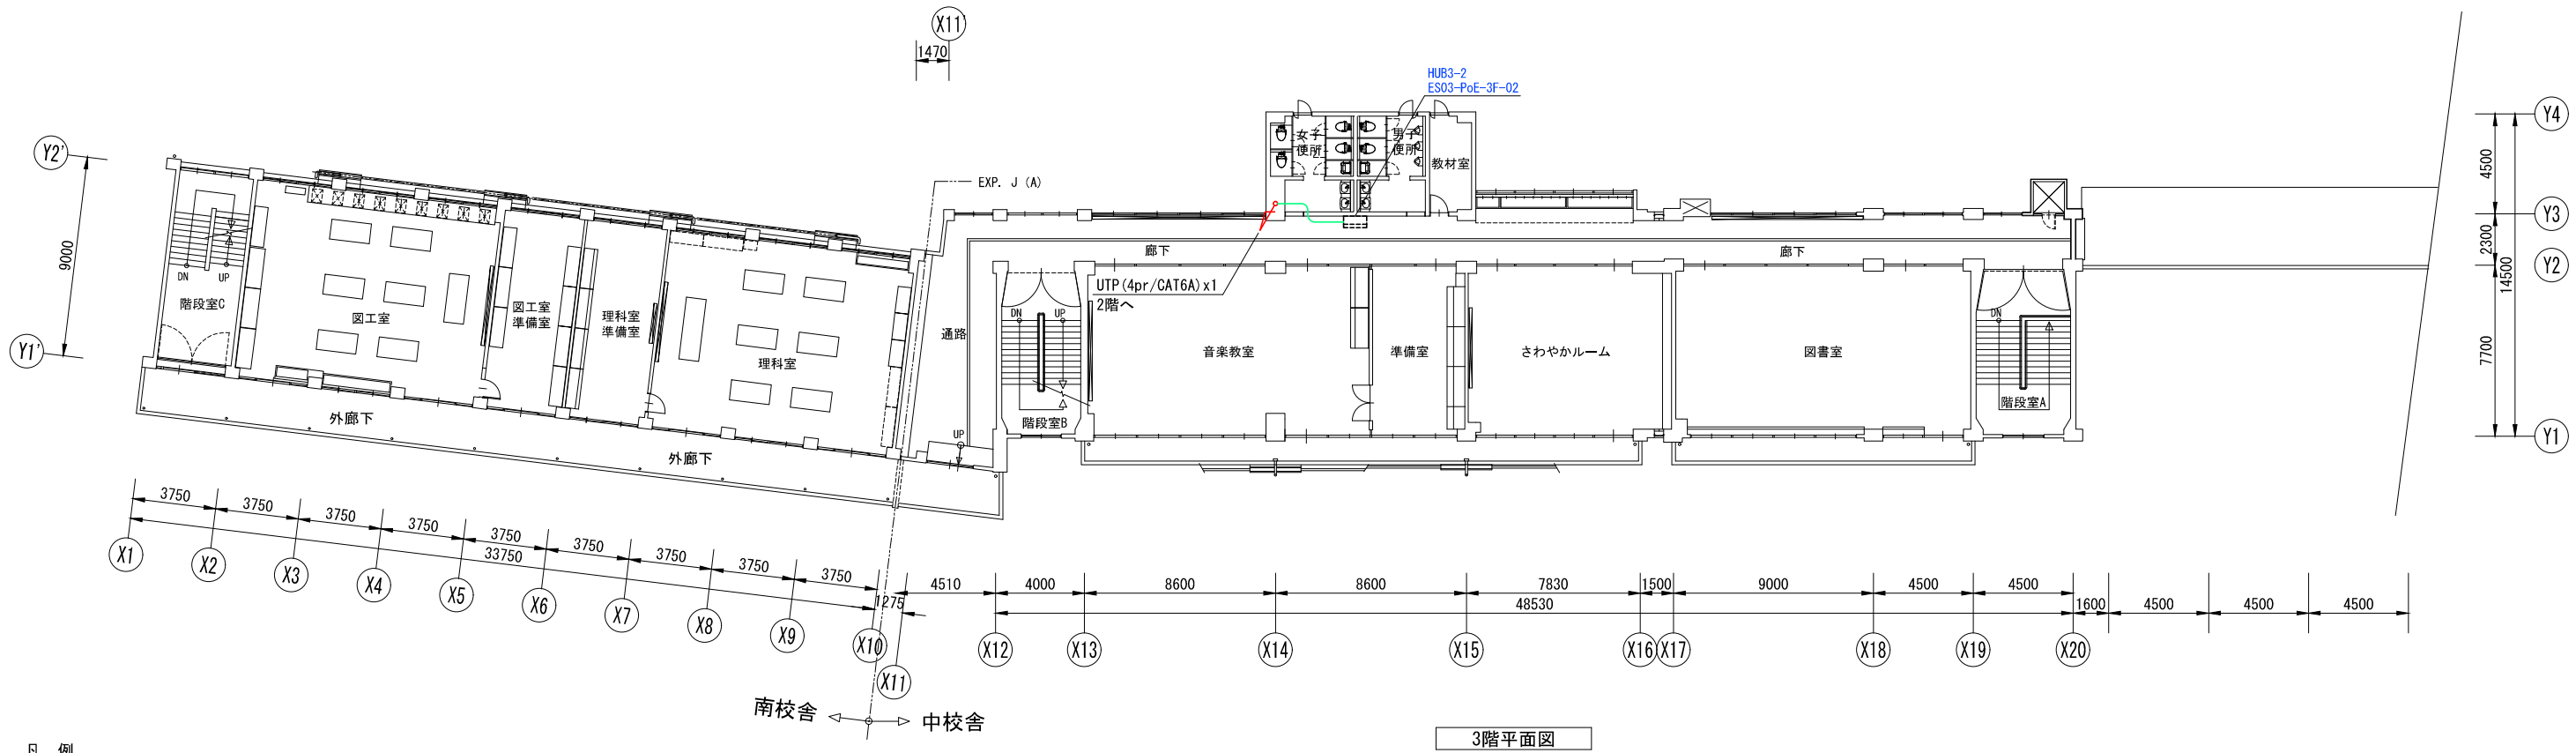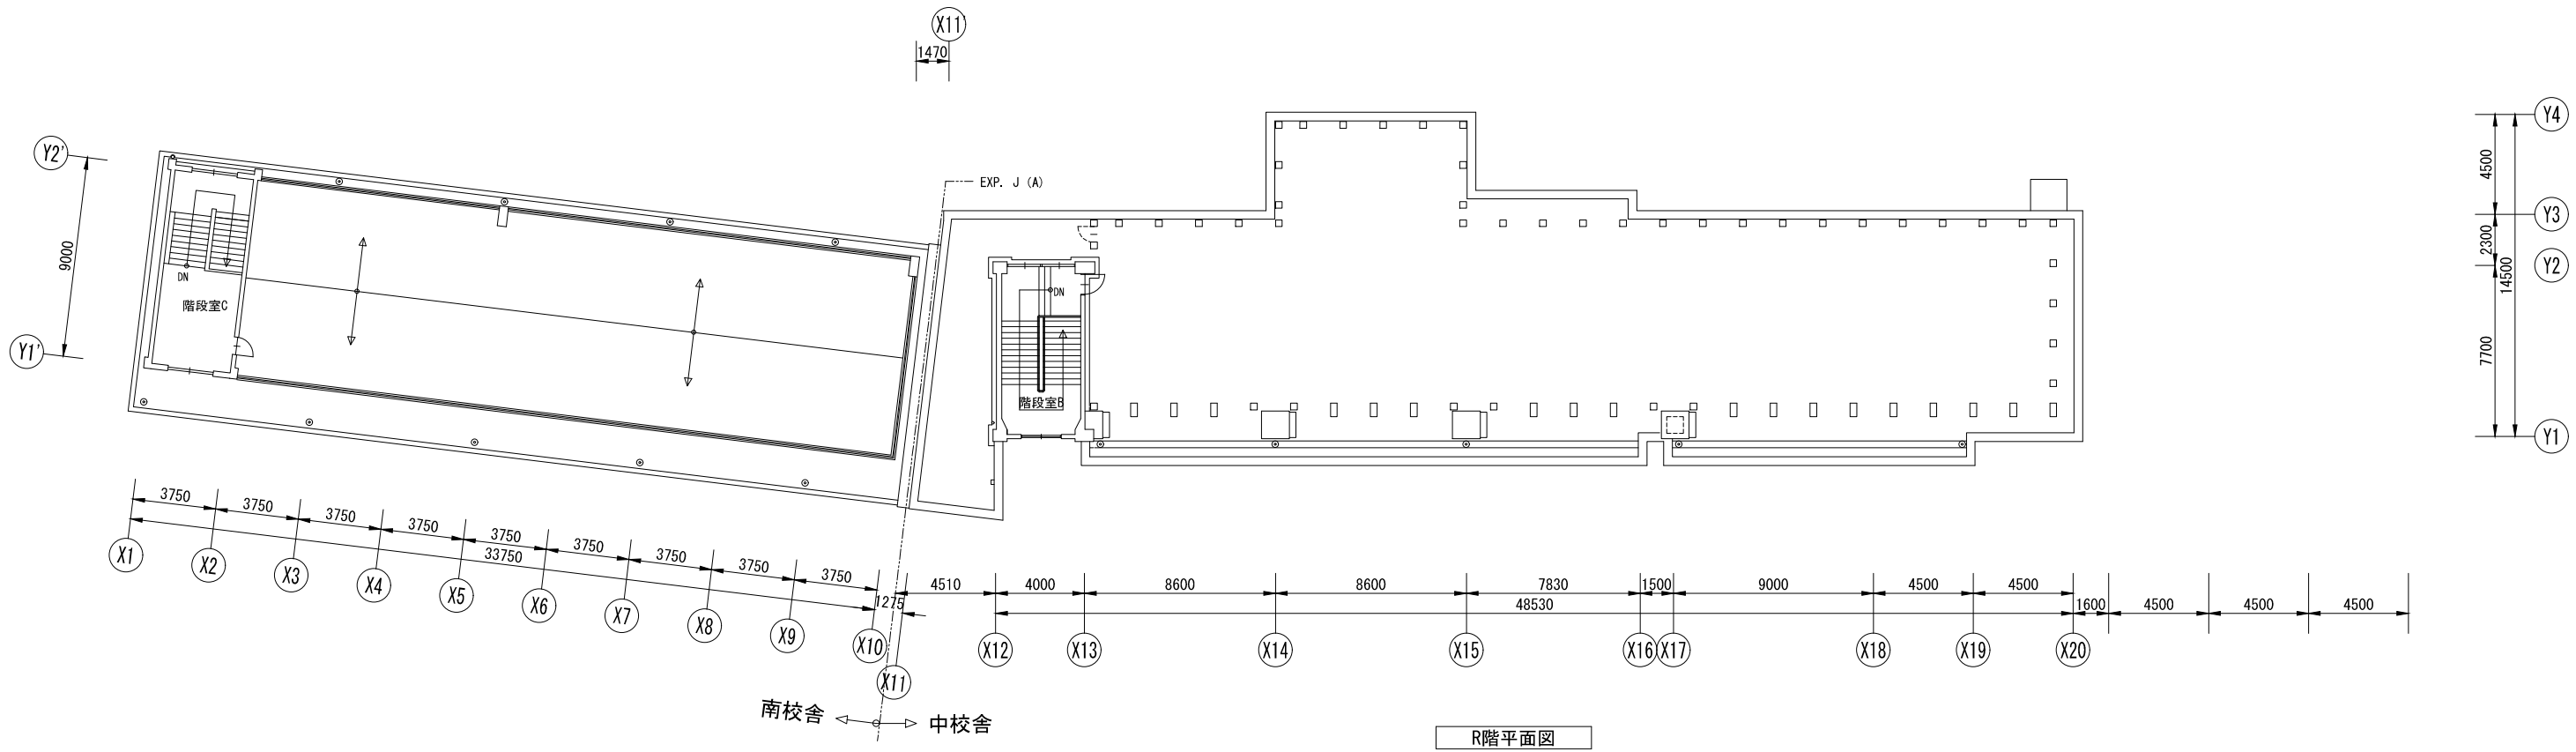

凡 例			
記号	名 称	備考	
	既設サーバーラック		
	HUB BOX (600x500x210)		
	既設HUB BOX (600x500x210)		
	PoE SW		
	既設PoE SW		
記号	名 称	備考	
	既設L3-SW		
	ファイアーウォール		
	ルーター		
	無線LANアクセスポイント		
	既設無線LANアクセスポイント		
記号	名 称	備考	
	既設ブルボックス		
	立上り/立下り (他階間)		
	屋外Cat6Aケーブル (4P, UTP, エコ) 水色	外皮黒色	
	屋内Cat6Aケーブル (4P, UTP, エコ) 緑色		
	屋内Cat5eケーブル (4P, UTP, エコ) 青色		