


凡 例



記号	名 称	備考	記号	名 称	備考	記号	名 称	備考
	H U B B O X (600x500x210)		FW	ファイアーウォール		---	屋外Cat6Aケーブル(4P, UTP, エコ)水色	外皮黒色
	既設H U B B O X (600x500x210)		RT	ルータ		---	屋内Cat6Aケーブル(4P, UTP, エコ)緑色	
SW	P o E S W		AP	無線L A Nアクセスポイント		---	屋内Cat5eケーブル(4P, UTP, エコ)青色	
SW	既設P o E S W		AP	既設無線L A Nアクセスポイント		---	既設屋内Cat5eケーブル(4P, UTP, エコ)青色	
L 3	既設L 3 - S W							

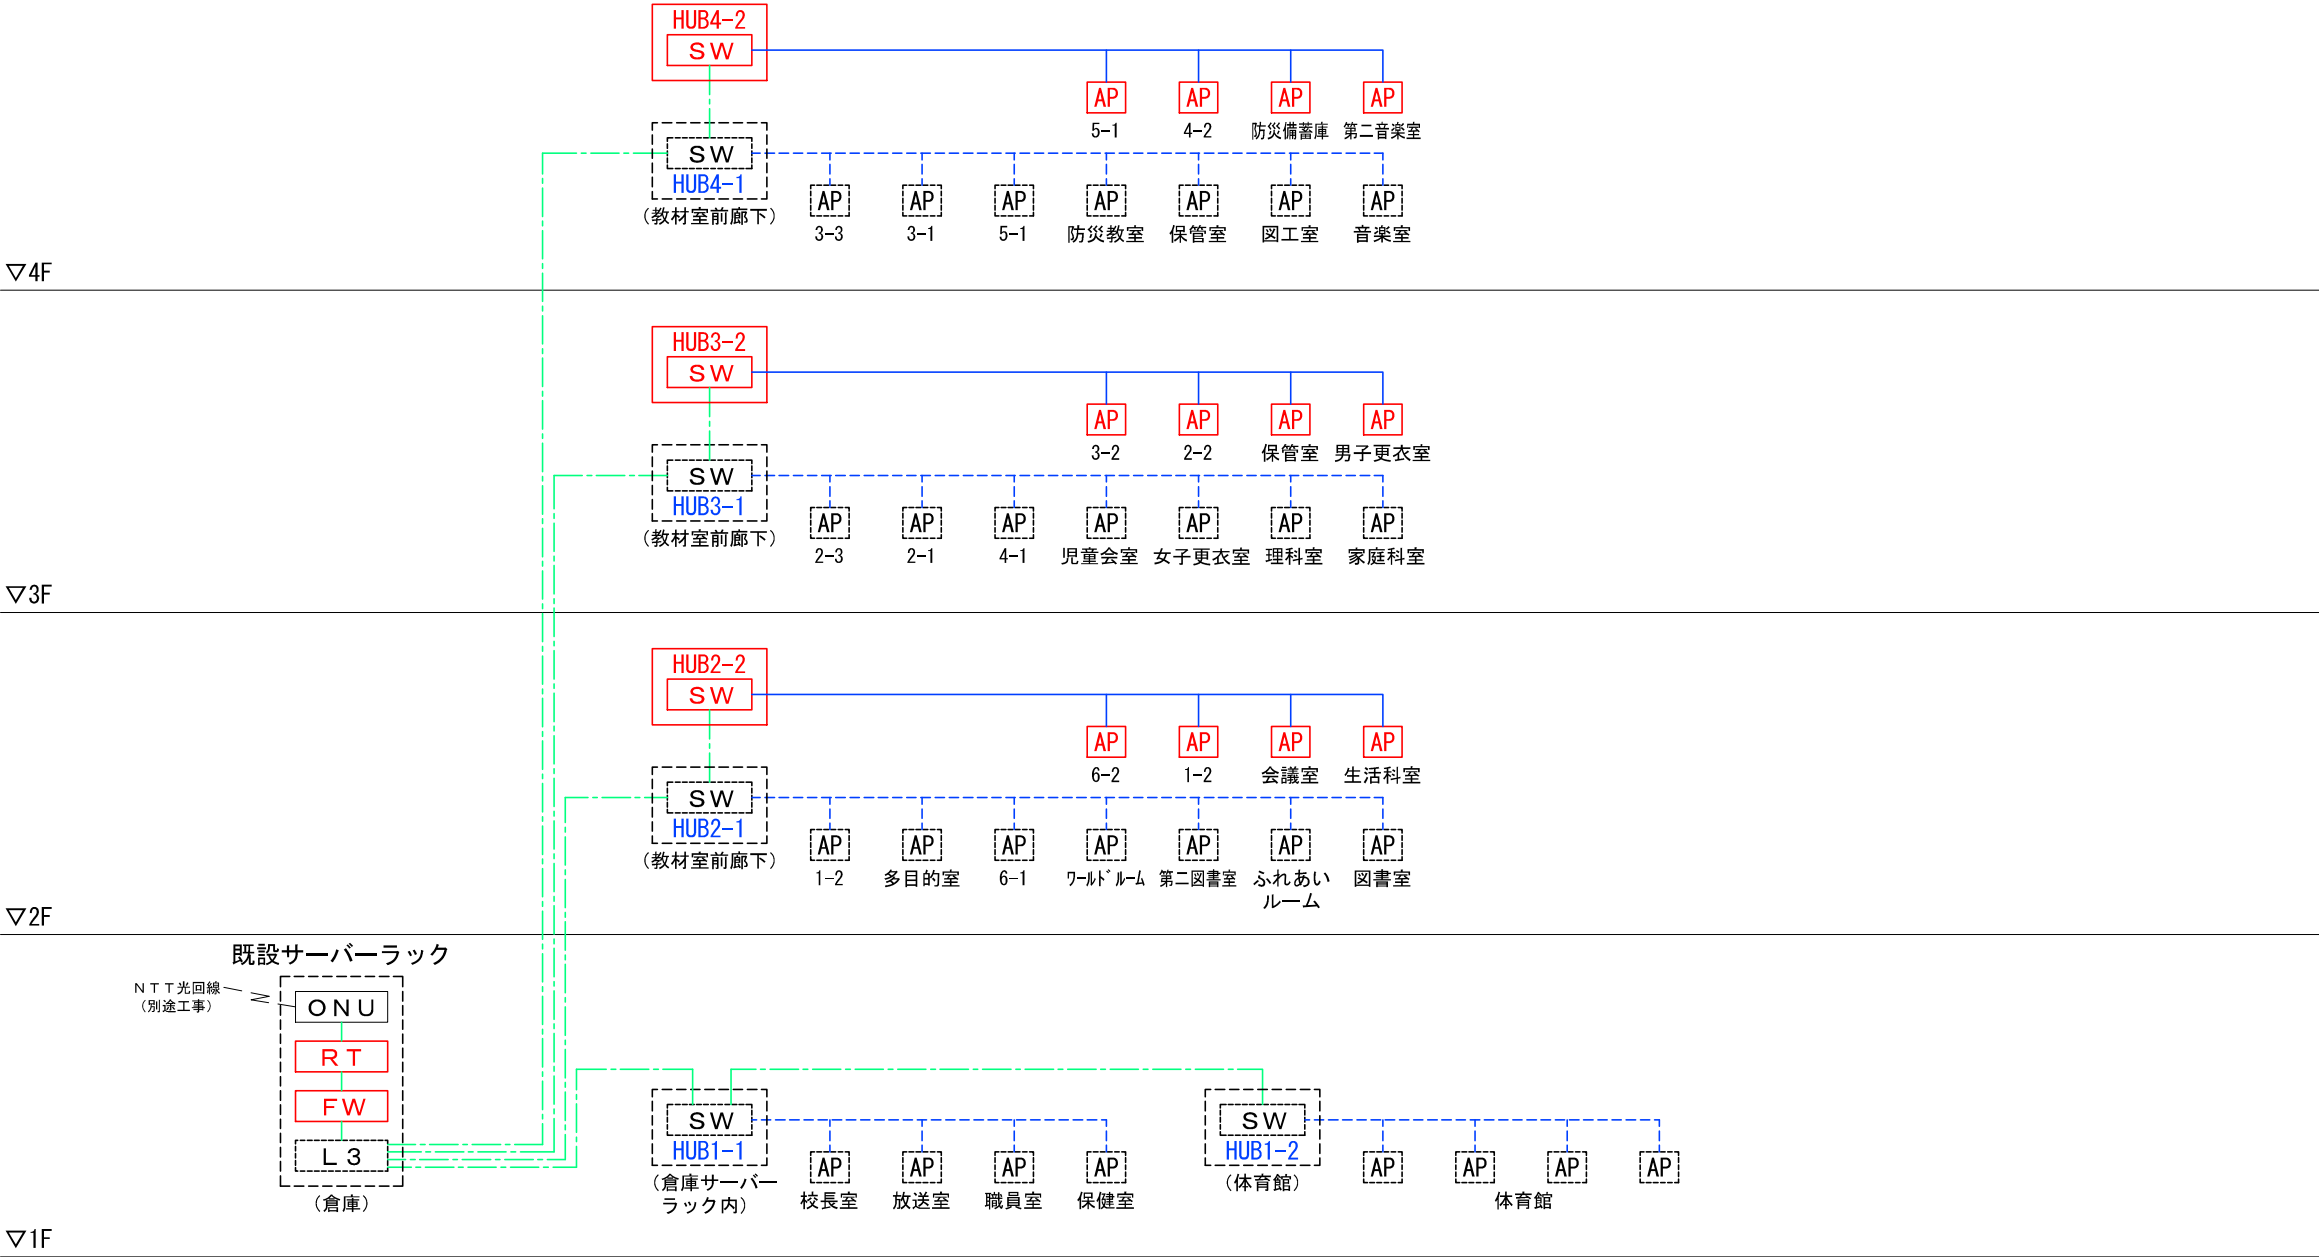


訂正					




日付 令和2年10月31日	縮尺 NONE	工事名称 志木市立小・中学校 情報通信ネットワーク機器環境施設整備工事	図面番号
		図面名称 志木第四小学校 ネットワーク系統図	整理番号 07-000

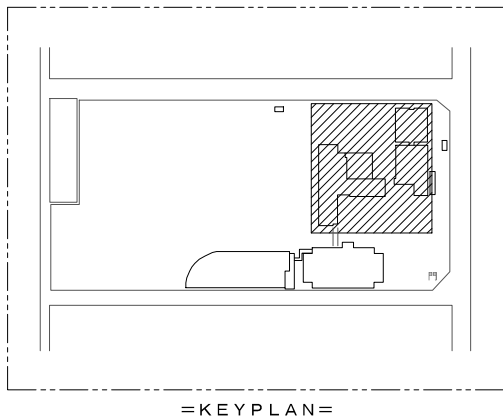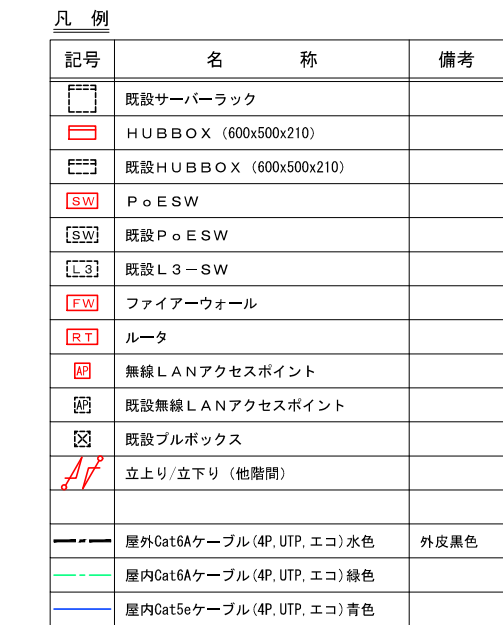


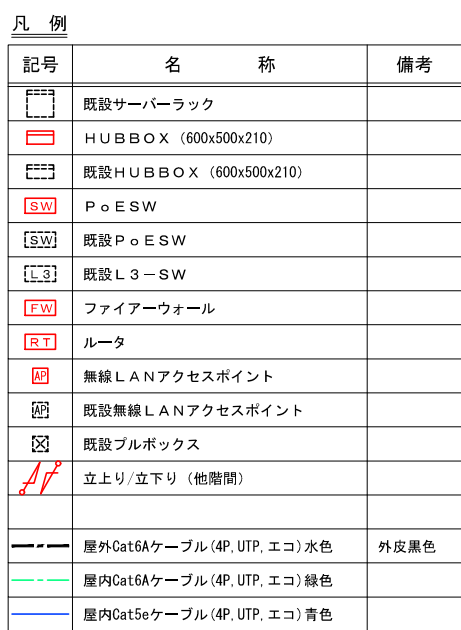

訂正	1			
	2			
	3			
	4			
	5			
	6			
	7			

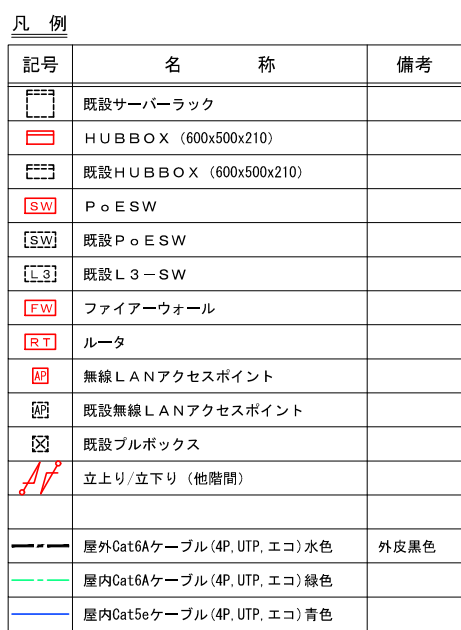

訂正	1			
	2			
	3			
	4			
	5			
	6			
	7			

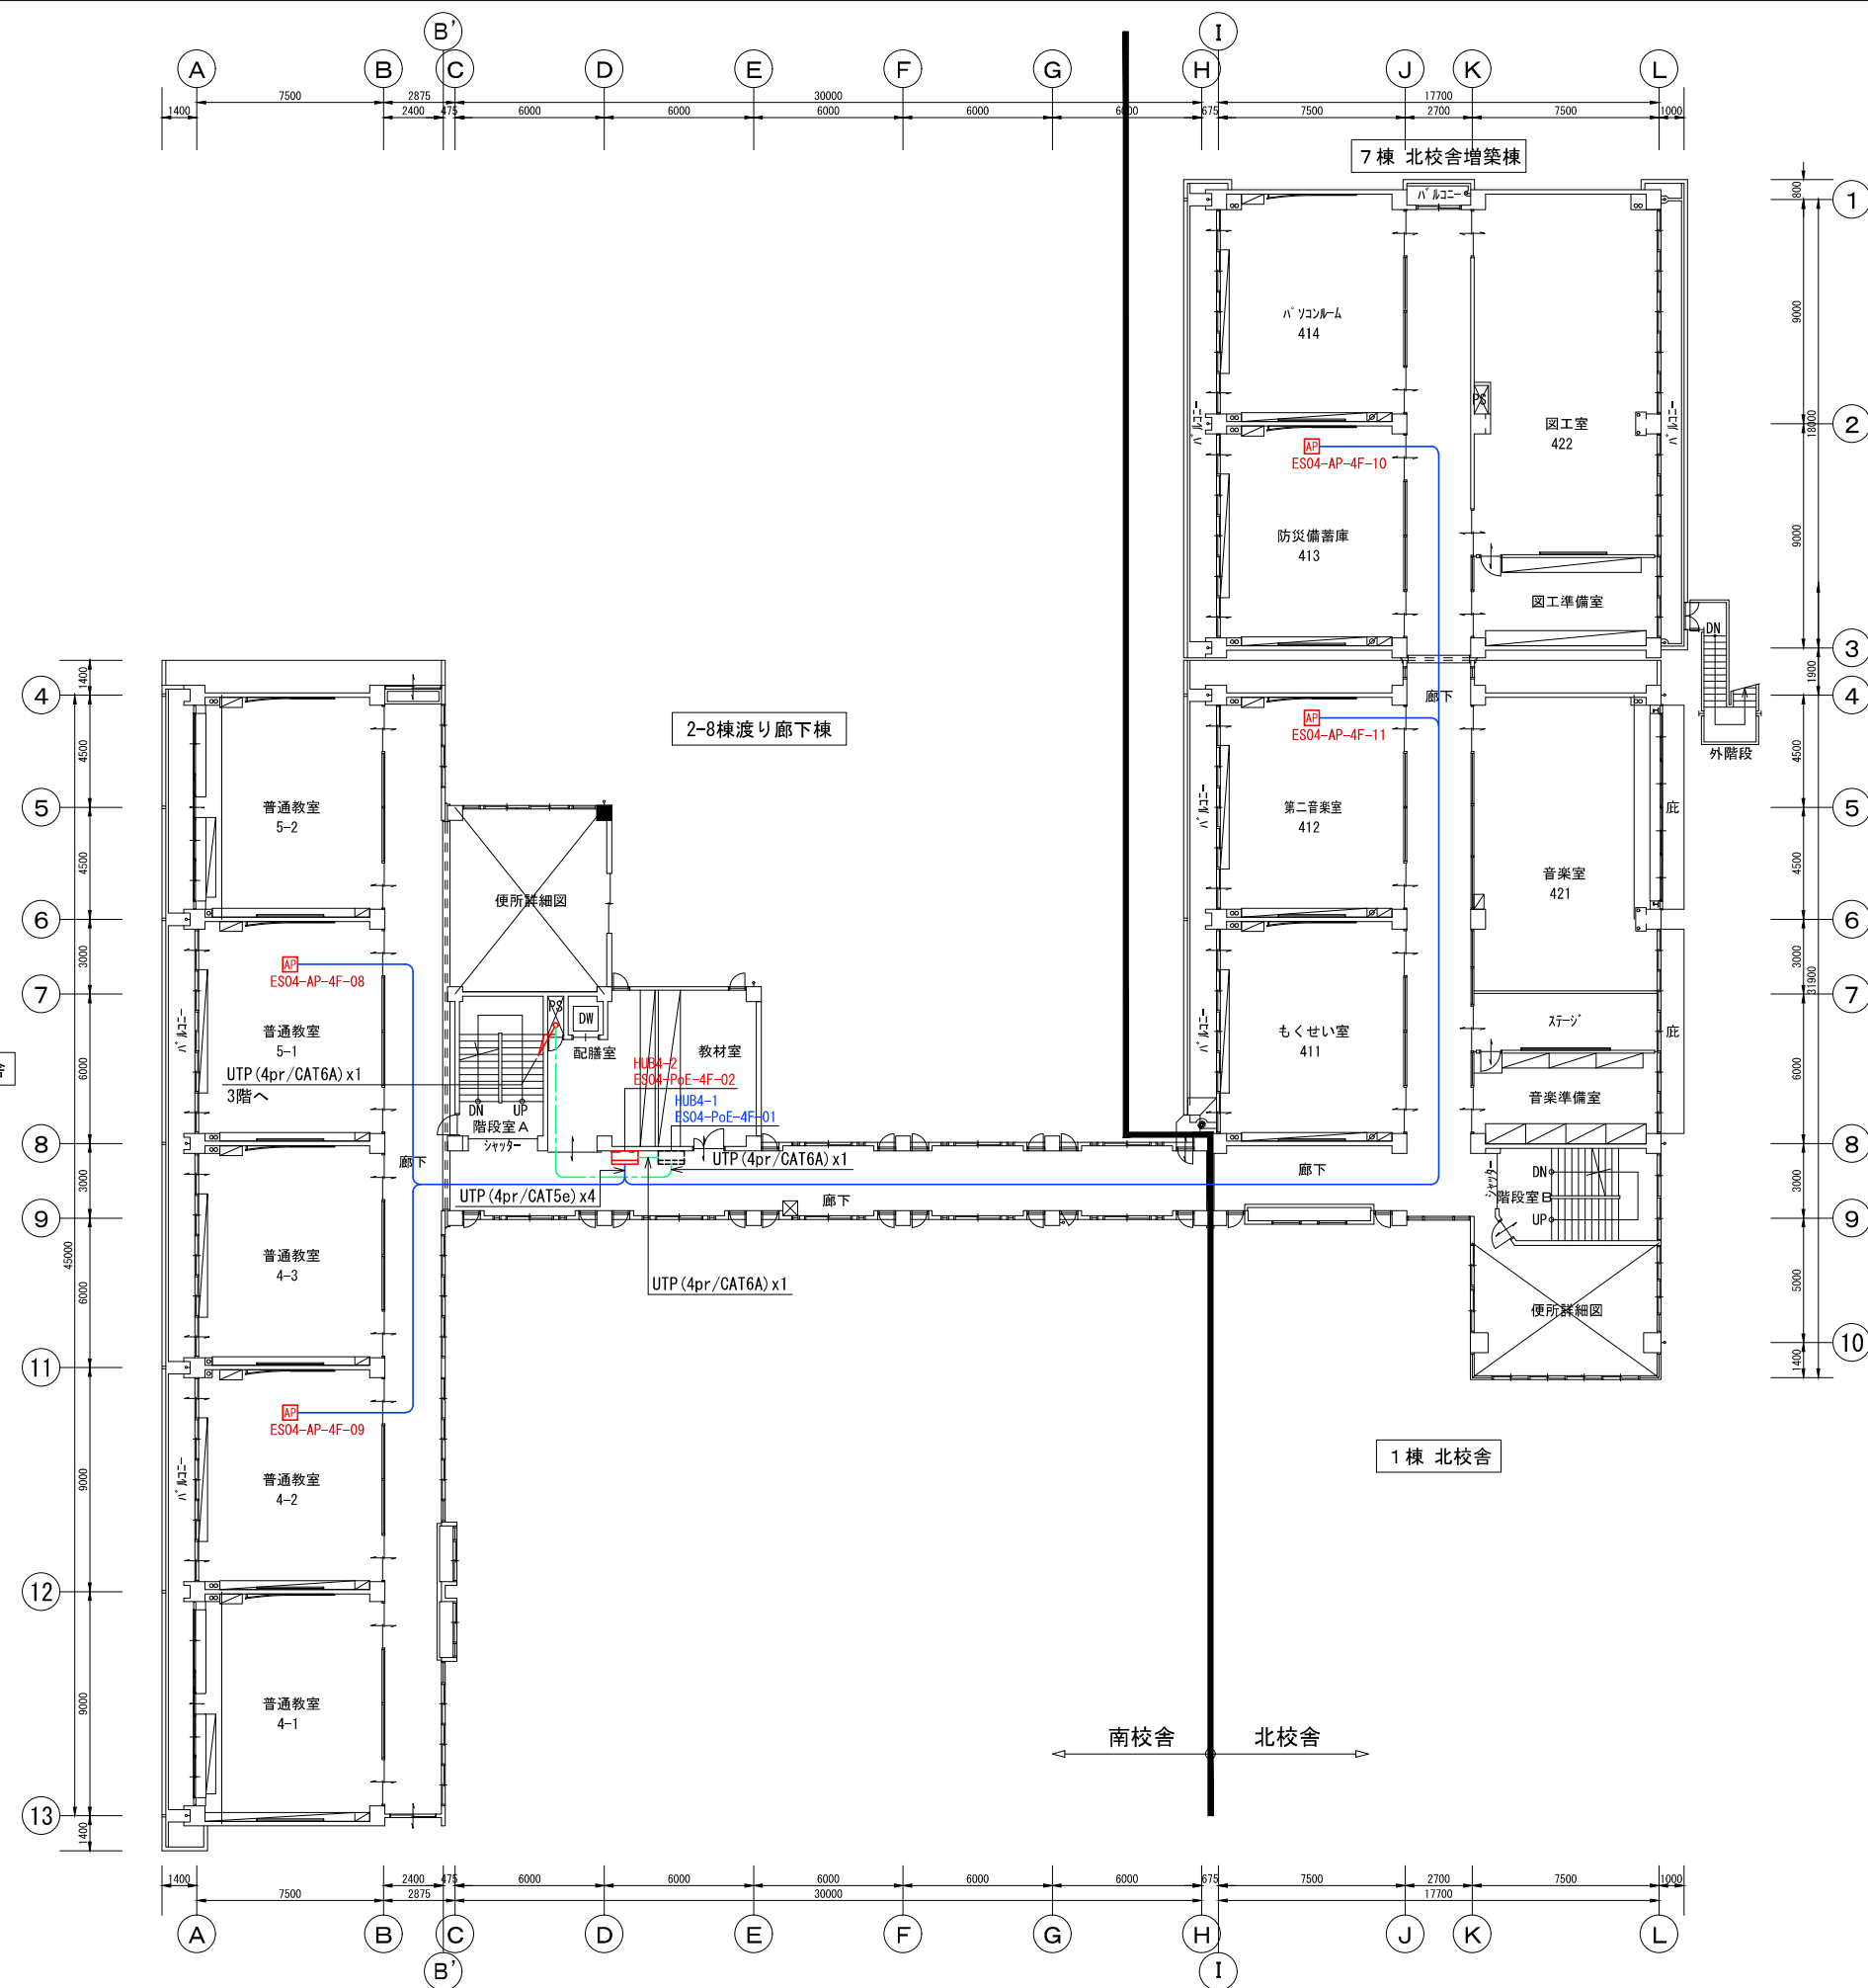

凡 例	名 称	備 考
	既設サーバーラック	
	H U B B O X (600x500x210)	
	既設H U B B O X (600x500x210)	
	P o E S W	
	既設P o E S W	
	既設L 3－S W	
	ファイアーウォール	
	ルータ	
	無線L A Nアクセスポイント	
	既設無線L A Nアクセスポイント	
	既設ブルボックス	
	立上り/立下り（他階間）	
	屋外Cat6Aケーブル(4P, UTP, エコ) 水色	外皮黒色
	屋内Cat6Aケーブル(4P, UTP, エコ) 緑色	
	屋内Cat5eケーブル(4P, UTP, エコ) 青色	

訂正	1			
	2			
	3			
	4			
	5			
	6			
	7			

住友電設株式会社

日付 令和2年10月31日	縮尺 A3:1/300	工事名称 志木市立小・中学校 情報通信ネットワーク機器環境施設整備工事	図面番号
平成23年10月時点		図面名称 志木第四小学校 4階配線図	整理番号 07-004