

凡	例
---	---


記号	名称	備考	記号	名称	備考	記号	名 称	備考
	HUBBOX (600x500x210)		FW	ファイアーウォール			屋外Cat6Aケーブル(4P, UTP, エコ)水色	外皮黒色
	既設HUBBOX (600x500x210)		RT	ルータ			屋内Cat6Aケーブル(4P, UTP, エコ)緑色	
sw	PoESW		AP	無線LANアクセスポイント			屋内Cat5eケーブル(4P, UTP, エコ) 青色	
[sw]	既設PoESW		[AP]	既設無線LANアクセスポイント			既設屋内Cat5eケーブル(4P, UTP, エコ) 青色	
[L 3]	既設 L 3 — S W							

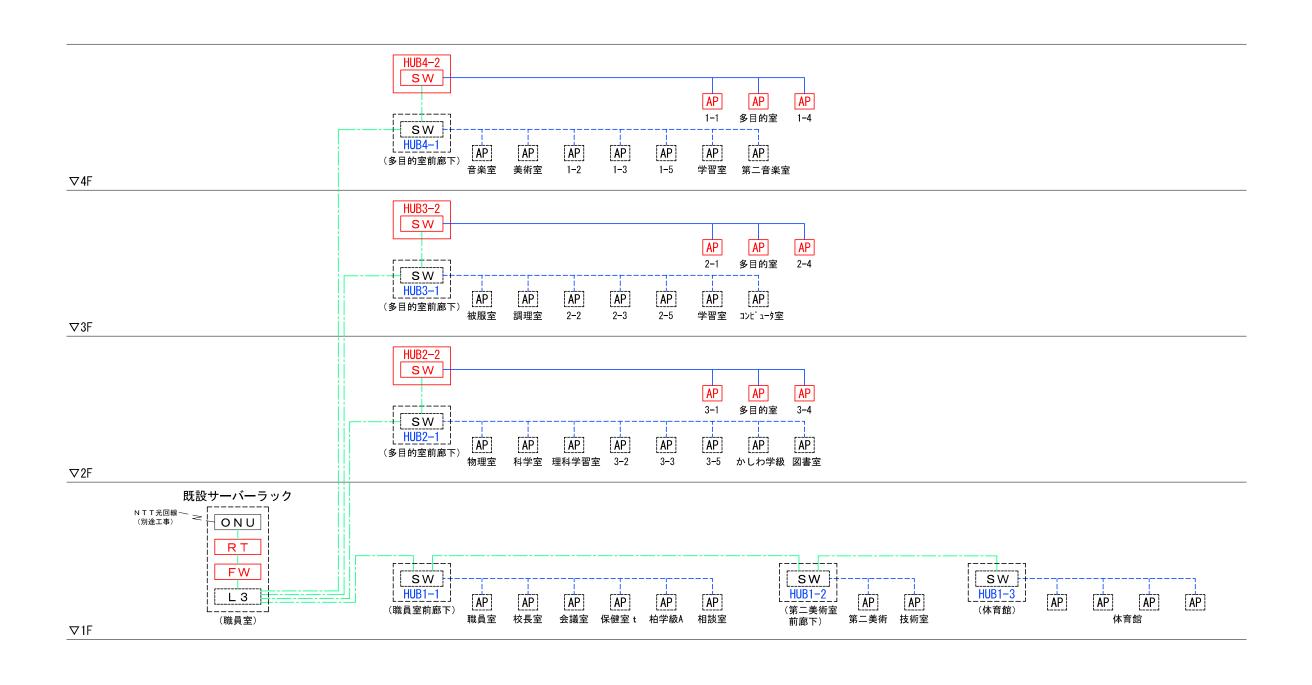

āT Œ				日付	縮尺	工事名称	志太市立小· 中学校	図面番号
L				令和2年10月3	□ NONE	情報通信ネッ	志木市立小・中学校 ントワーク機器環境施設整備工事	
			◆ 健友電影機式会社			 図面名称		整理番号
	1 1					志木中	学校 ネットワーク系統図	09-000

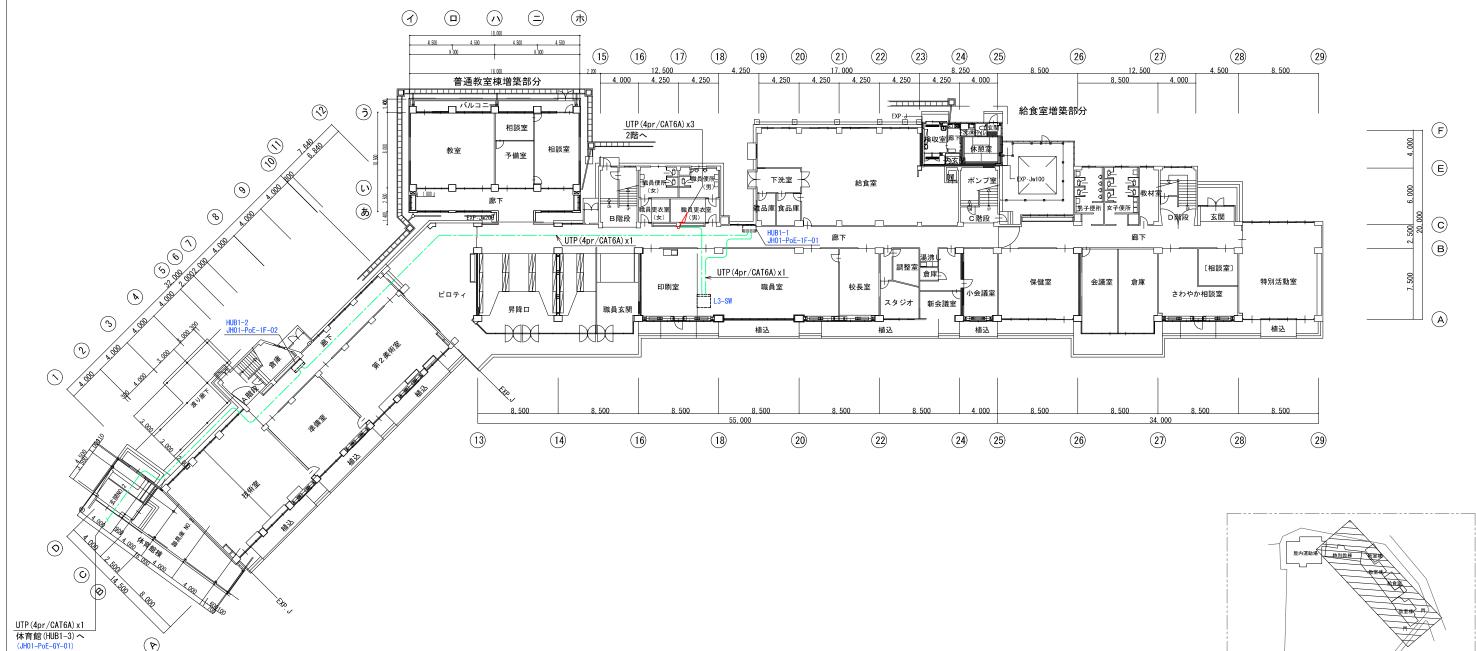



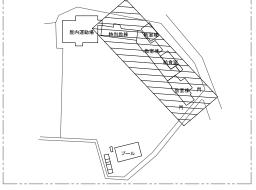


=KEYPLAN=

ITE .		日付	縮尺	エ事名称 志木市立小・中学校	図面番号
<u> </u>		令和2年10月31日	A3:1/400	本事名称	
		平成20年2月時点	•	図面名称	整理番号
-				志木中学校 1 階配線図	09-001


P



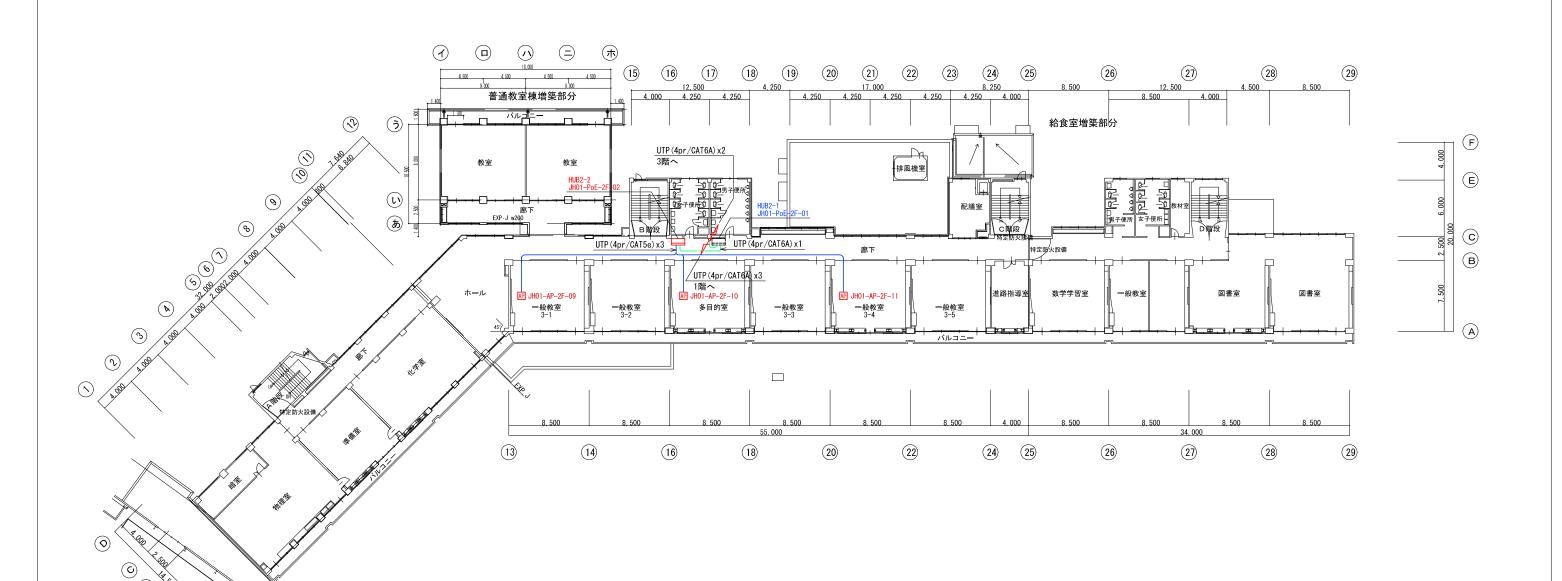



at it	 		日付	縮尺	エ事名称 志木市立小・中学校	図面番号
			令和2年10月31日	A3:1/400	情報通信ネットワーク機器環境施設整備工事	
				710 - 17 100		
	 		平成20年2月時点		図面名称	整理番号
1	 				志木中学校 2階配線図	09-002
					10.1.1.7.17. — 12.40.17.1	00 002



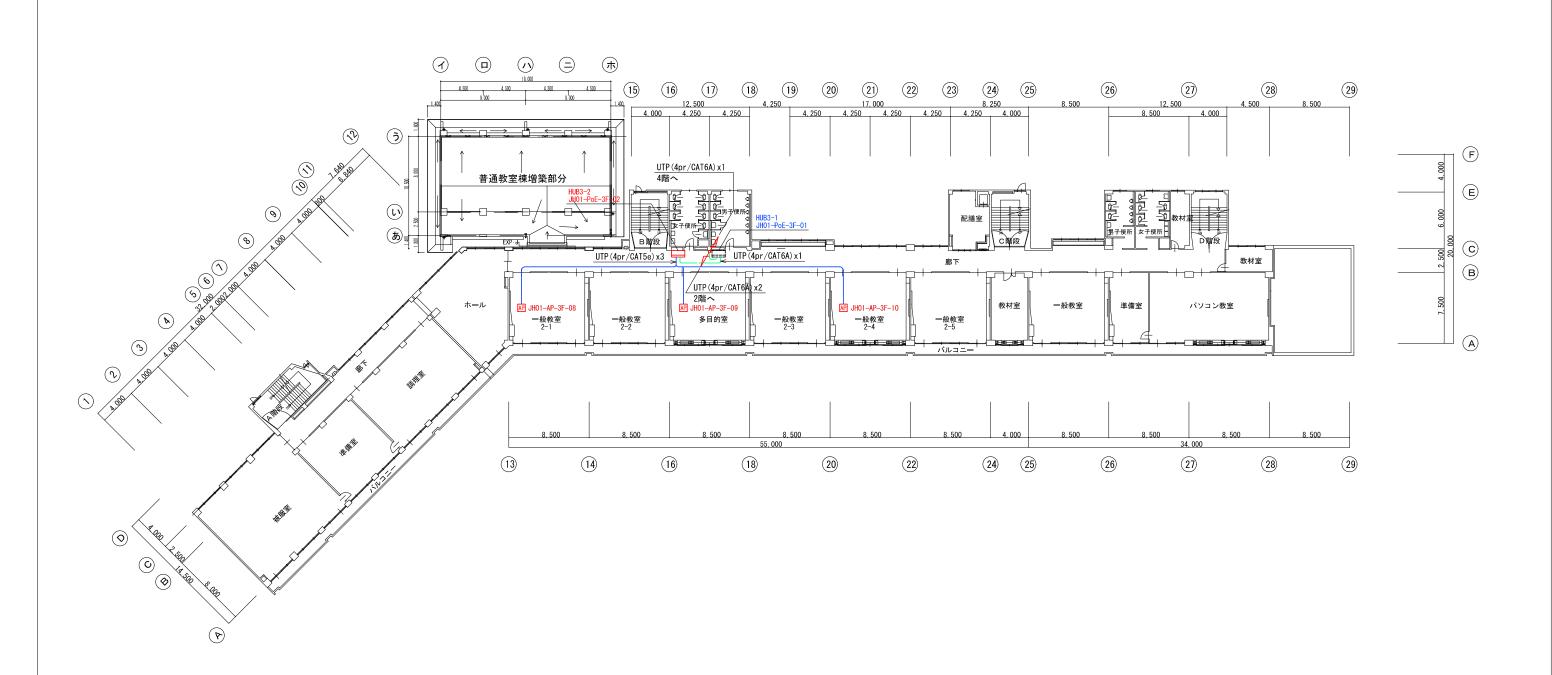

ite	Т	T		終日	工事名称	図面番号
","			令和2年10月31E	A3:1/400	本本市立小・中学校 情報通信ネットワーク機器環境施設整備工事	
				7.0 . 17 400		
			平成20年2月時点	i	図面名称	整理番号
-	-+	-			志木中学校 3 階配線図	09-003
					1	

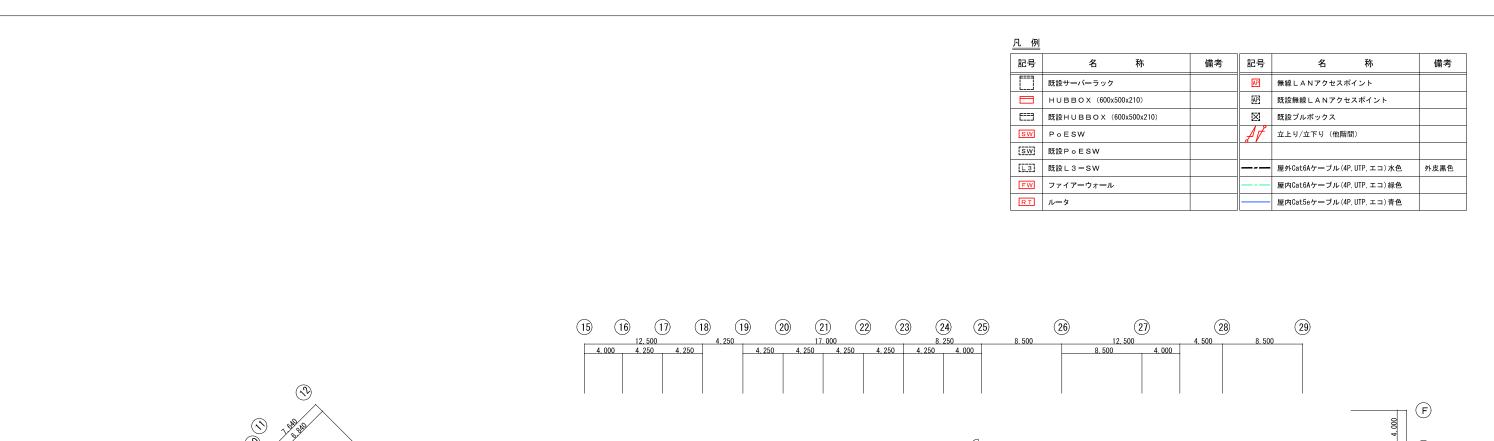

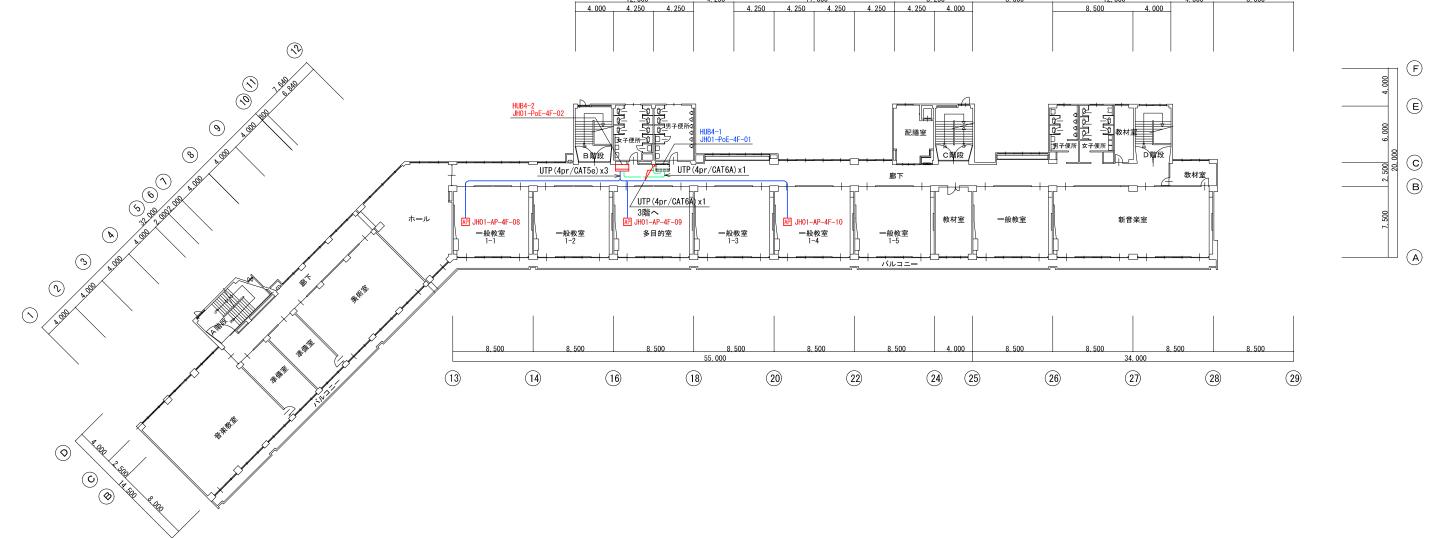

	日付	縮尺	工事名称		図面番号
				心不叩立小 十十枚	
	令和2年10月31日	A3:1/400	情報通信オ	ベットワーク機器環境施設整備工事	
				志木市立小・中学校 ベットワーク機器環境施設整備工事	
	令和2年10月31日 平成20年2月時点		図面名称	ベットワーク機器環境施設整備工事 ・・・・・・・・・・・・・・・・・・・・・・・・・・・・・・・・・・・・	整理番号