



凡 例


記号	名 称	備考	記号	名 称	備考	記号	名 称	備考
	H U B B O X (600x500x210)		FW	ファイアーウォール		---	屋外Cat6Aケーブル(4P, UTP, エコ)水色	外皮黒色
	既設H U B B O X (600x500x210)		RT	ルーター		---	屋内Cat6Aケーブル(4P, UTP, エコ)緑色	
SW	P o E S W		AP	無線L A Nアクセスポイント		---	屋内Cat5eケーブル(4P, UTP, エコ)青色	
SW	既設P o E S W		AP	既設無線L A Nアクセスポイント		---	既設屋内Cat5eケーブル(4P, UTP, エコ)青色	
L 3	既設L 3 - S W							

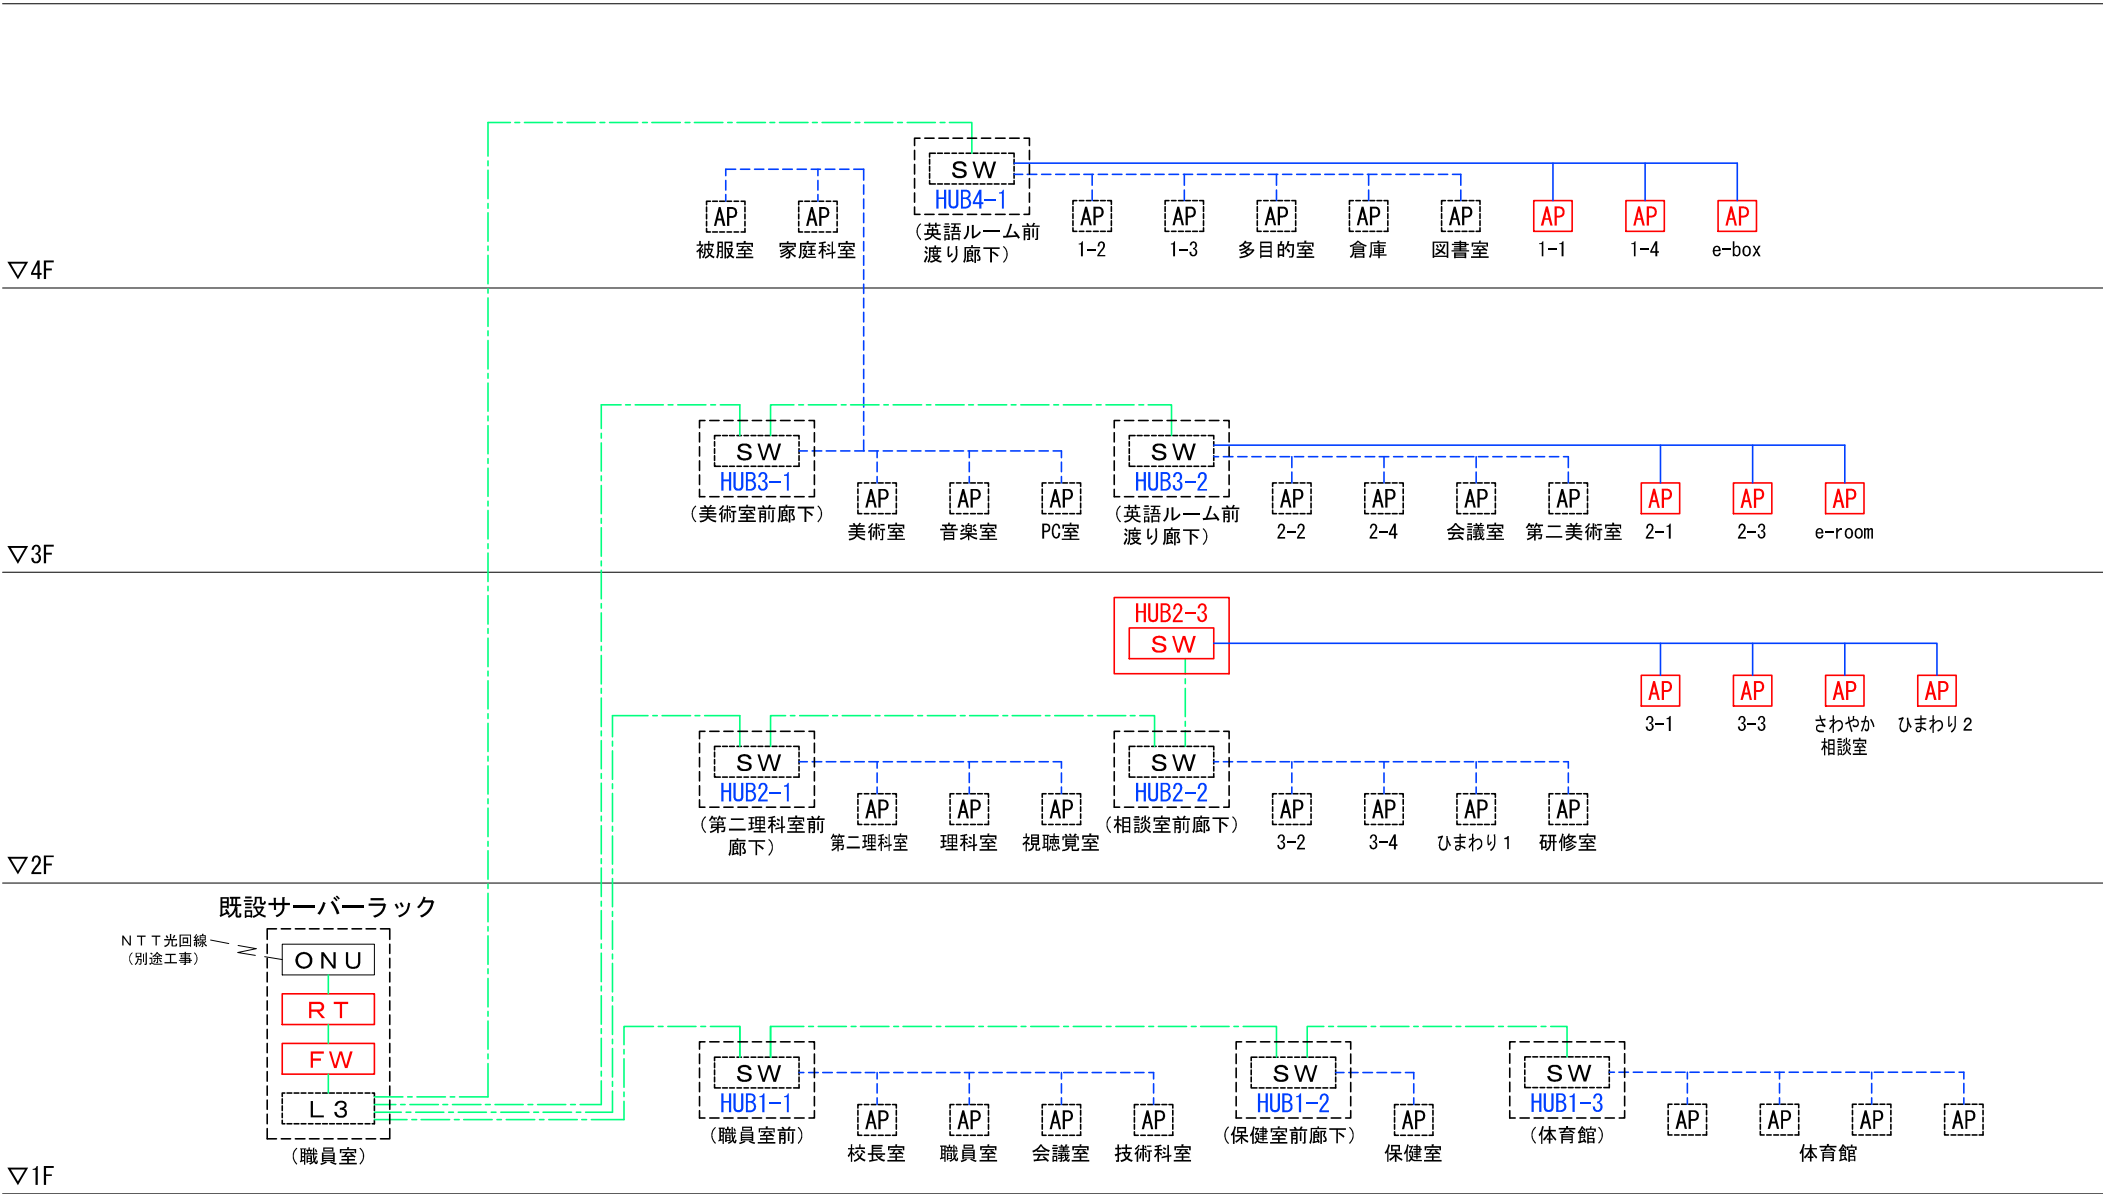

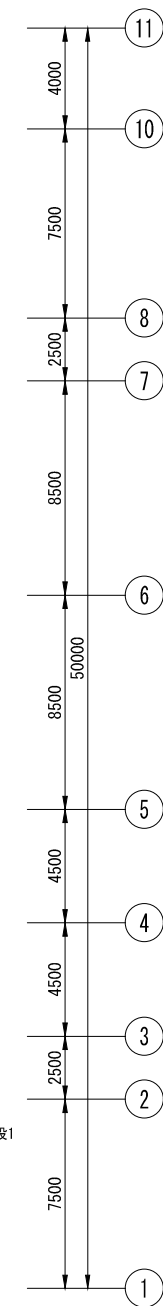



記号	名 称	備考
	既設サーバーラック	
	HUBBOX (600x500x210)	
	既設HUBBOX (600x500x210)	
	PoESW	
	既設PoESW	
	既設L3-SW	
	ファイアーウォール	
	ルータ	
	無線LANアクセスポイント	
	既設無線LANアクセスポイント	
	既設ブルボックス	
	立上り/立下り (他階間)	
	屋外Cat6Aケーブル(4P, UTP, エコ) 水色	外皮黒色
	屋内Cat6Aケーブル(4P, UTP, エコ) 緑色	
	屋内Cat5eケーブル(4P, UTP, エコ) 青色	



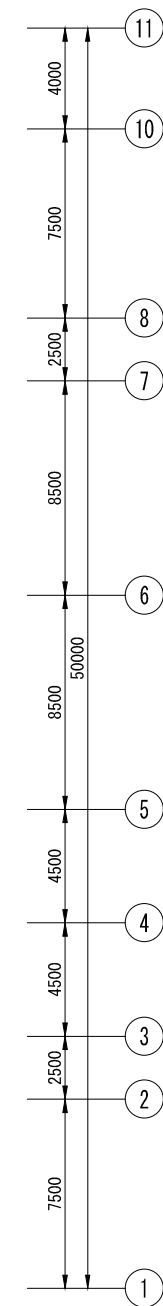


記号	名 称	備考
	既設サーバーラック	
	HUBBOX (600x500x210)	
	既設HUBBOX (600x500x210)	
	P o E SW	
	既設P o E SW	
	既設L 3－SW	
	ファイアーウォール	
	ルータ	
	無線LANアクセスポイント	
	既設無線LANアクセスポイント	
	既設ブルボックス	
	立上り/立下り (他階間)	
	屋外Cat6Aケーブル (4P, UTP, エコ) 水色	外皮黒色
	屋内Cat6Aケーブル (4P, UTP, エコ) 緑色	
	屋内Cat5eケーブル (4P, UTP, エコ) 青色	

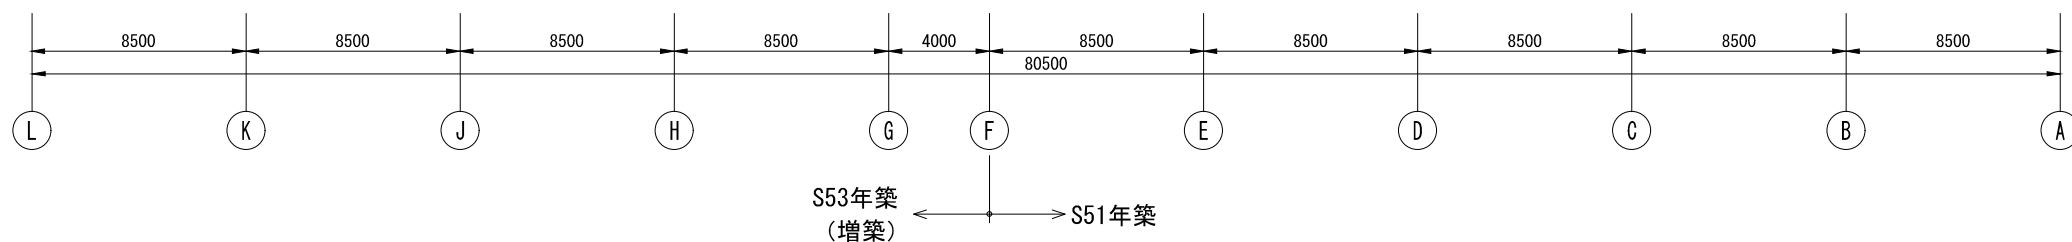


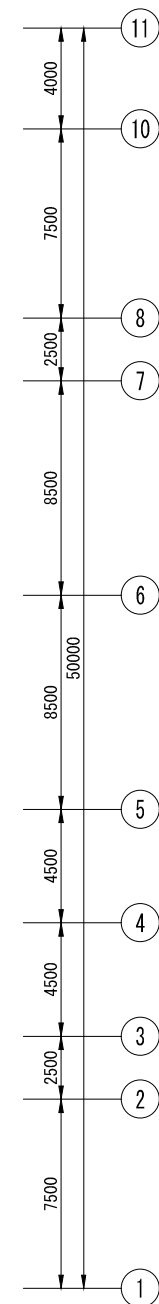

凡 例		
記号	名 称	備考
	既設サーバラック	
	H U B B O X (600x500x210)	
	既設H U B B O X (600x500x210)	
	P o E S W	
	既設P o E S W	
	既設L 3 - S W	
	ファイアーウォール	
	ルータ	
	無線L A Nアクセスポイント	
	既設無線L A Nアクセスポイント	
	既設フルボックス	
	立上り/立下り (他階間)	
	屋外Cat6Aケーブル (4P, UTP, エコ) 水色	外皮黒色
	屋内Cat6Aケーブル (4P, UTP, エコ) 緑色	
	屋内Cat5eケーブル (4P, UTP, エコ) 青色	

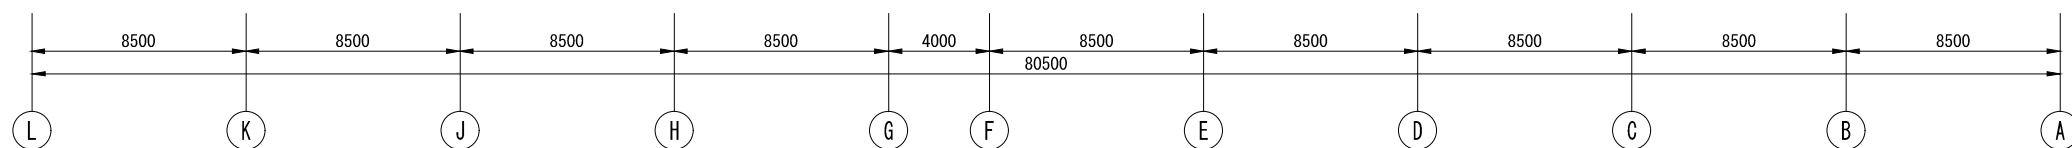

S53年築
(増築) ← ● → S51年築

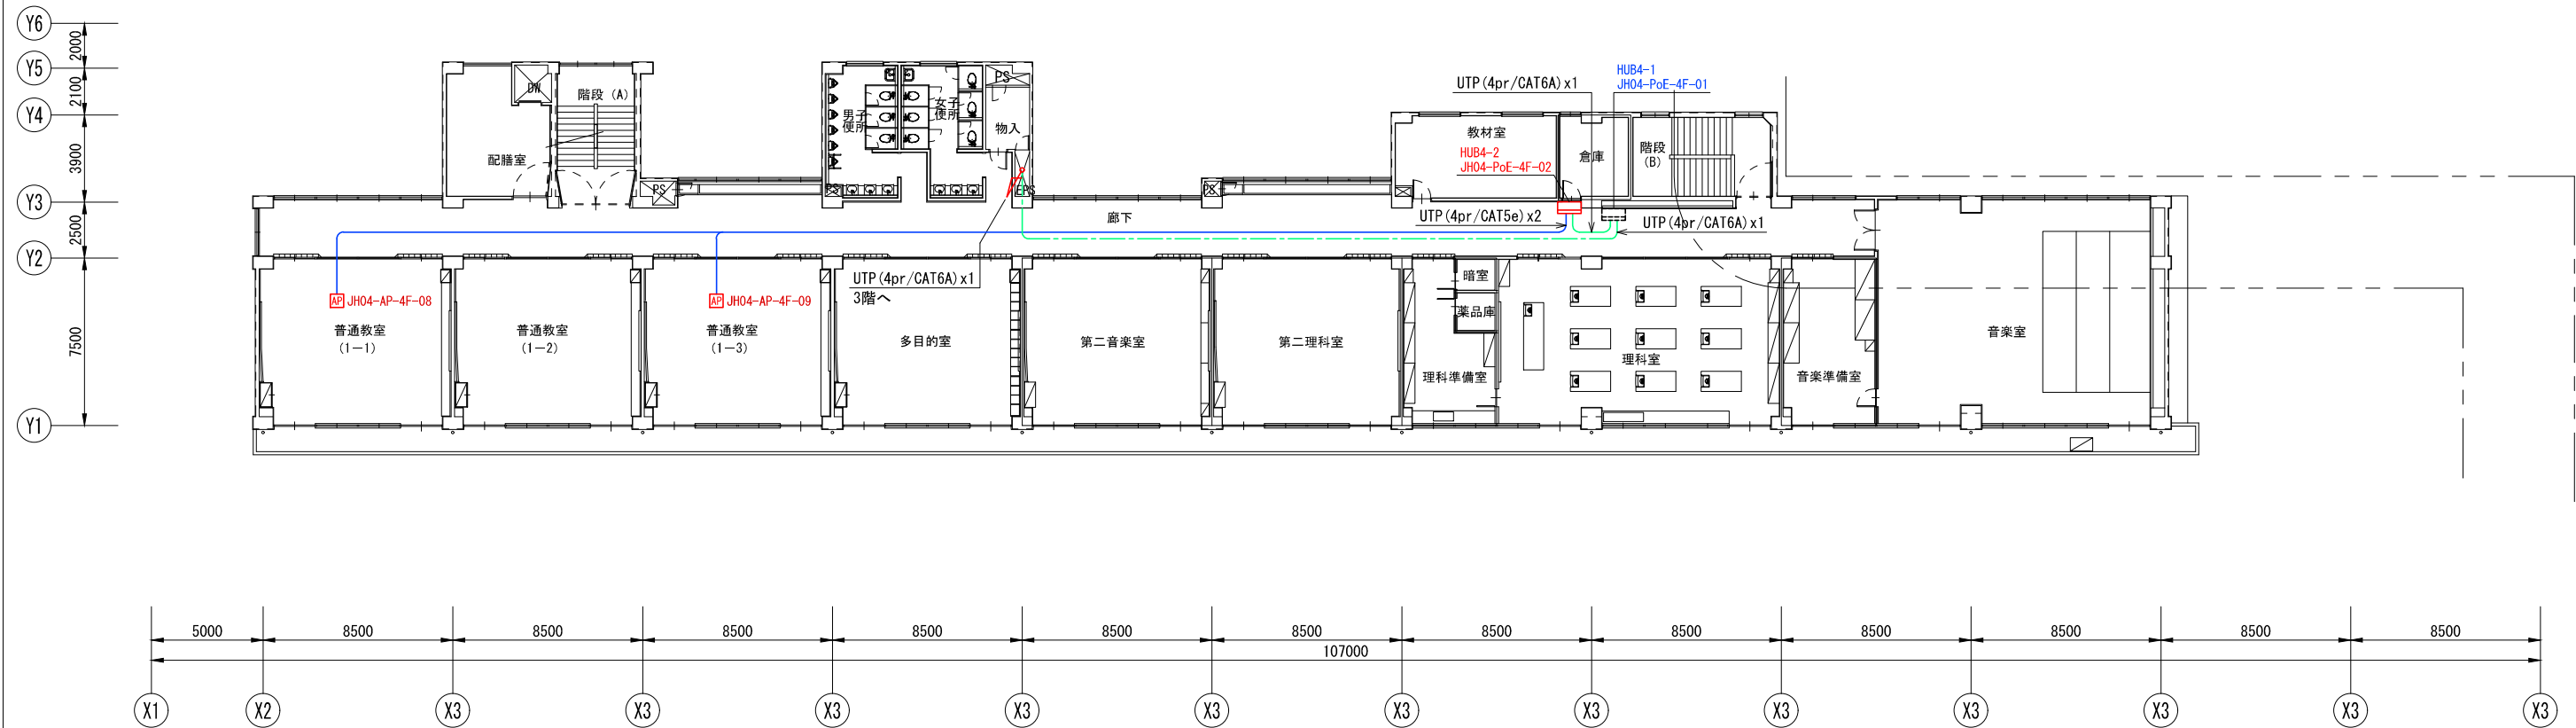

凡 例

記号	名 称	備考	記号	名 称	備考
	既設サーバラック			無線LANアクセスポイント	
	HUB BOX (600x500x210)			既設無線LANアクセスポイント	
	既設HUB BOX (600x500x210)			既設ブルボックス	
	PoE SW			立上り/立下り (他階間)	
	既設PoE SW			屋外Cat6Aケーブル (4P, UTP, エコ) 水色	外皮黒色
	既設L3-SW			屋内Cat6Aケーブル (4P, UTP, エコ) 緑色	
	ファイアウォール			屋内Cat5eケーブル (4P, UTP, エコ) 青色	
	ルータ				