


## 凡 例

| 記号                                                                                | 名 称                          | 備考 | 記号                                                                                  | 名 称                 | 備考 | 記号                                                                                  | 名 称                           | 備考   |
|-----------------------------------------------------------------------------------|------------------------------|----|-------------------------------------------------------------------------------------|---------------------|----|-------------------------------------------------------------------------------------|-------------------------------|------|
|  | H U B B O X (600x500x210)    |    |  | ファイアーウォール           |    |  | 屋外Cat6Aケーブル(4P, UTP, エコ) 水色   | 外皮黒色 |
|  | 既設 H U B B O X (600x500x210) |    |  | ルータ                 |    |  | 屋内Cat6Aケーブル(4P, UTP, エコ) 緑色   |      |
|  | P o E S W                    |    |  | 無線 L A N アクセスポイント   |    |  | 屋内Cat5eケーブル(4P, UTP, エコ) 青色   |      |
|  | 既設 P o E S W                 |    |  | 既設無線 L A N アクセスポイント |    |  | 既設屋内Cat5eケーブル(4P, UTP, エコ) 青色 |      |
|  | 既設 L 3 - S W                 |    |                                                                                     |                     |    |                                                                                     |                               |      |

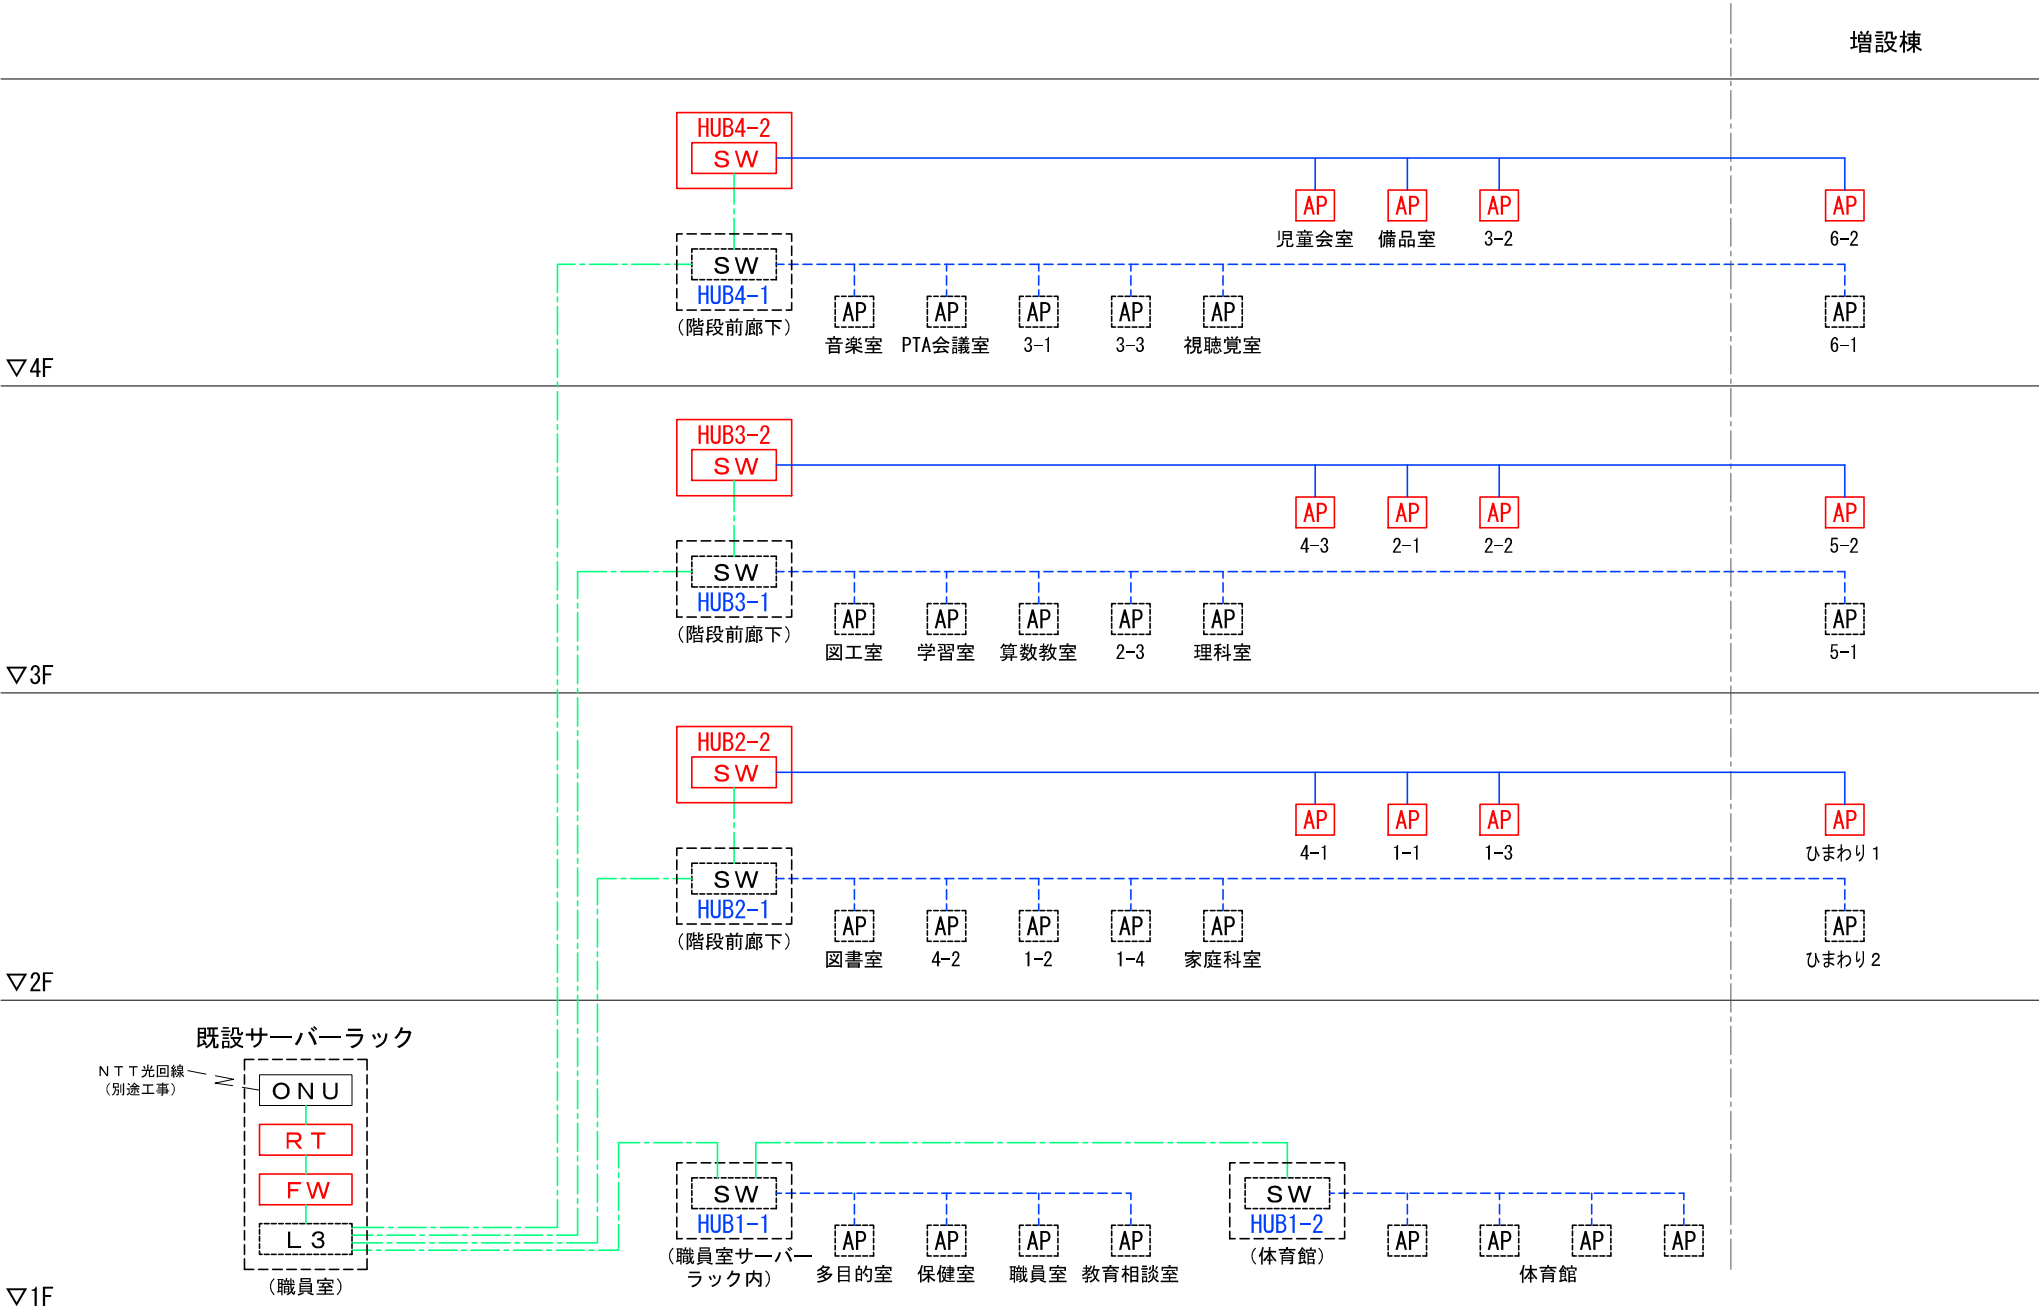

---

---

---


---


---

---



|                           |            |                                           |                |
|---------------------------|------------|-------------------------------------------|----------------|
| 日付<br>令和2年10月31日          | 縮尺<br>NONE | 工事名称<br>志木市立小・中学校<br>情報通信ネットワーク機器環境施設整備工事 | 図面番号           |
| 図面名称<br>宗岡第四小学校 ネットワーク系統図 |            |                                           | 整理番号<br>08-000 |

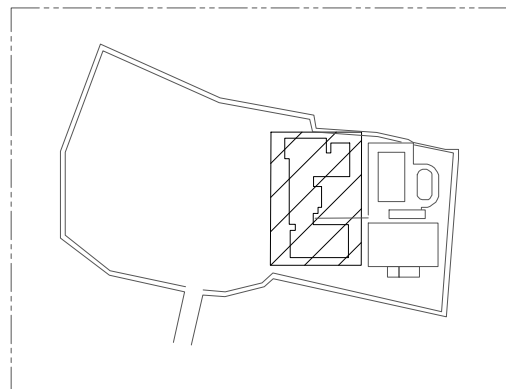

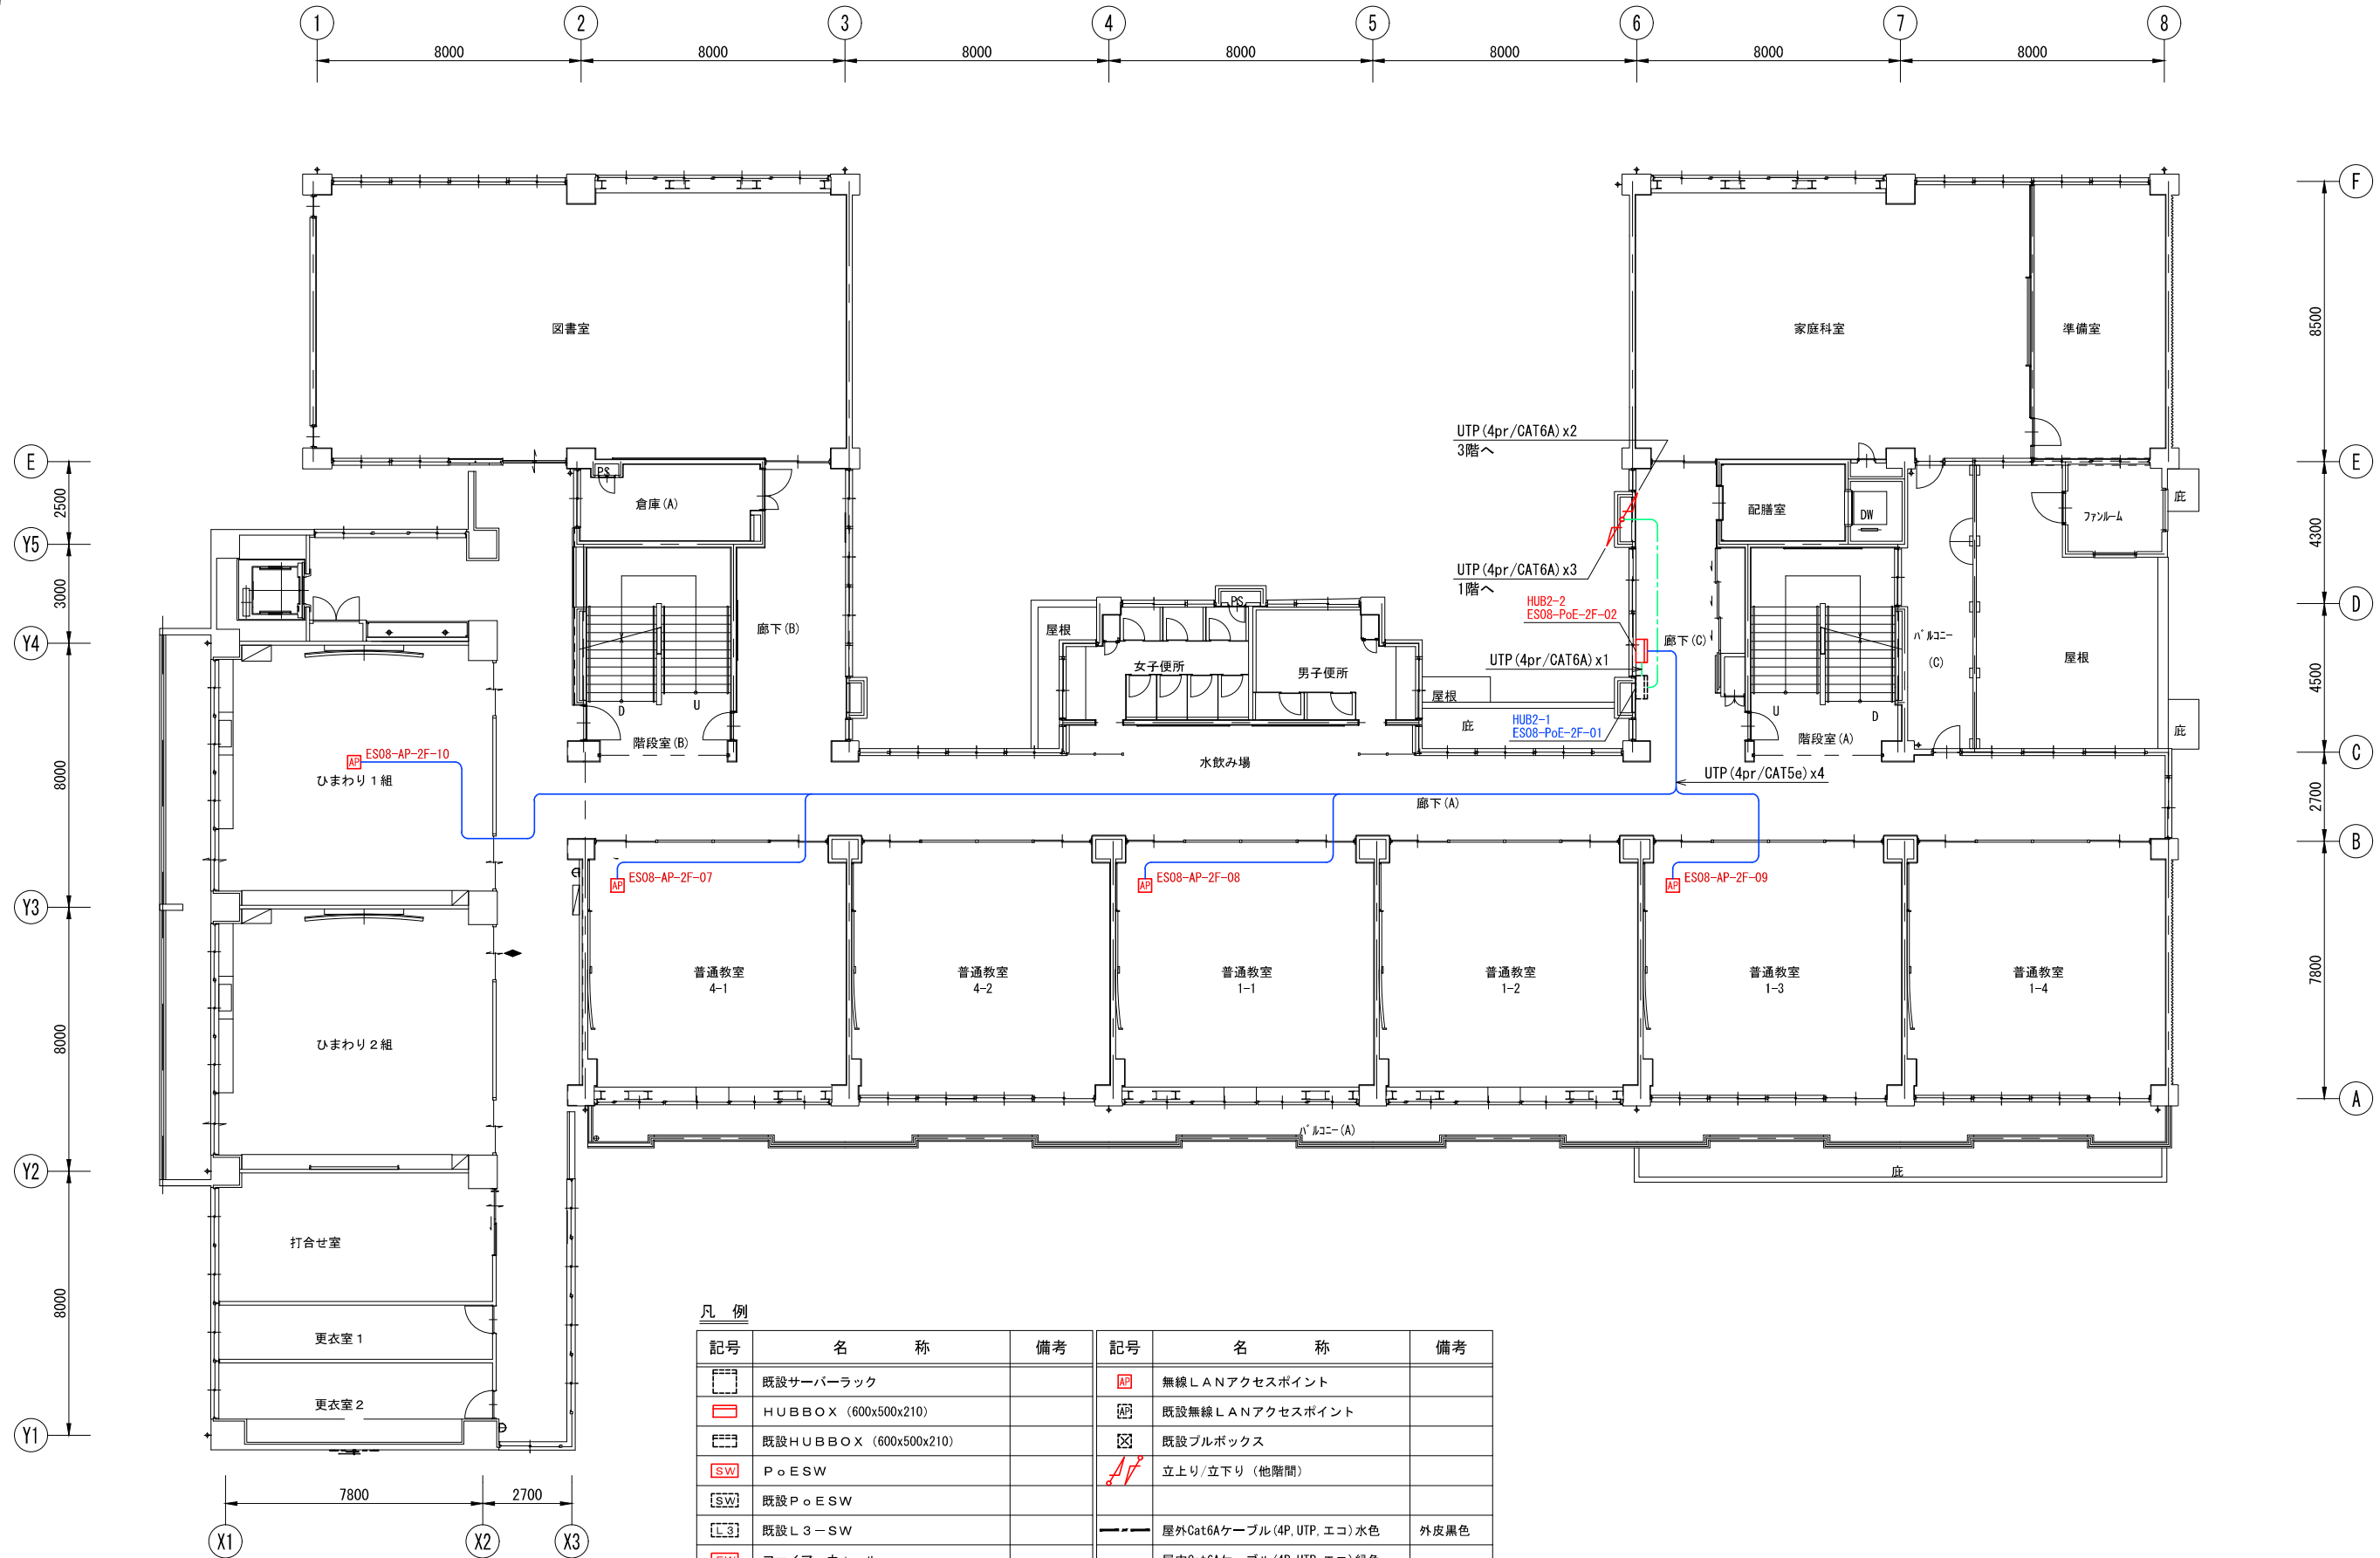


凡 例

| 記号 | 名 称                     | 備考 | 記号 | 名 称                          | 備考   |
|----|-------------------------|----|----|------------------------------|------|
|    | 既設サーバーラック               |    |    | 無線LANアクセスポイント                |      |
|    | HUB BOX (600x500x210)   |    |    | 既設無線LANアクセスポイント              |      |
|    | 既設HUB BOX (600x500x210) |    |    | 既設プルボックス                     |      |
|    | PoE SW                  |    |    | 立上り/下り (他階間)                 |      |
|    | 既設PoE SW                |    |    | 屋外Cat6Aケーブル (4P, UTP, エコ) 水色 | 外皮黒色 |
|    | 既設L3-SW                 |    |    | 屋内Cat6Aケーブル (4P, UTP, エコ) 緑色 |      |
|    | ファイアーウォール               |    |    | 屋内Cat5eケーブル (4P, UTP, エコ) 青色 |      |
|    | ルータ                     |    |    |                              |      |

|    |  |  |  |  |  |
|----|--|--|--|--|--|
| 訂正 |  |  |  |  |  |
|    |  |  |  |  |  |
|    |  |  |  |  |  |
|    |  |  |  |  |  |
|    |  |  |  |  |  |

住友電設株式会社

|                  |                |                                           |                |
|------------------|----------------|-------------------------------------------|----------------|
| 日付<br>令和2年10月31日 | 縮尺<br>A3:1/200 | 工事名称<br>志木市立小・中学校<br>情報通信ネットワーク機器環境施設整備工事 | 図面番号           |
| 平成30年度時点         |                | 図面名称<br>宗岡第四小学校 2階配線図                     | 整理番号<br>08-002 |

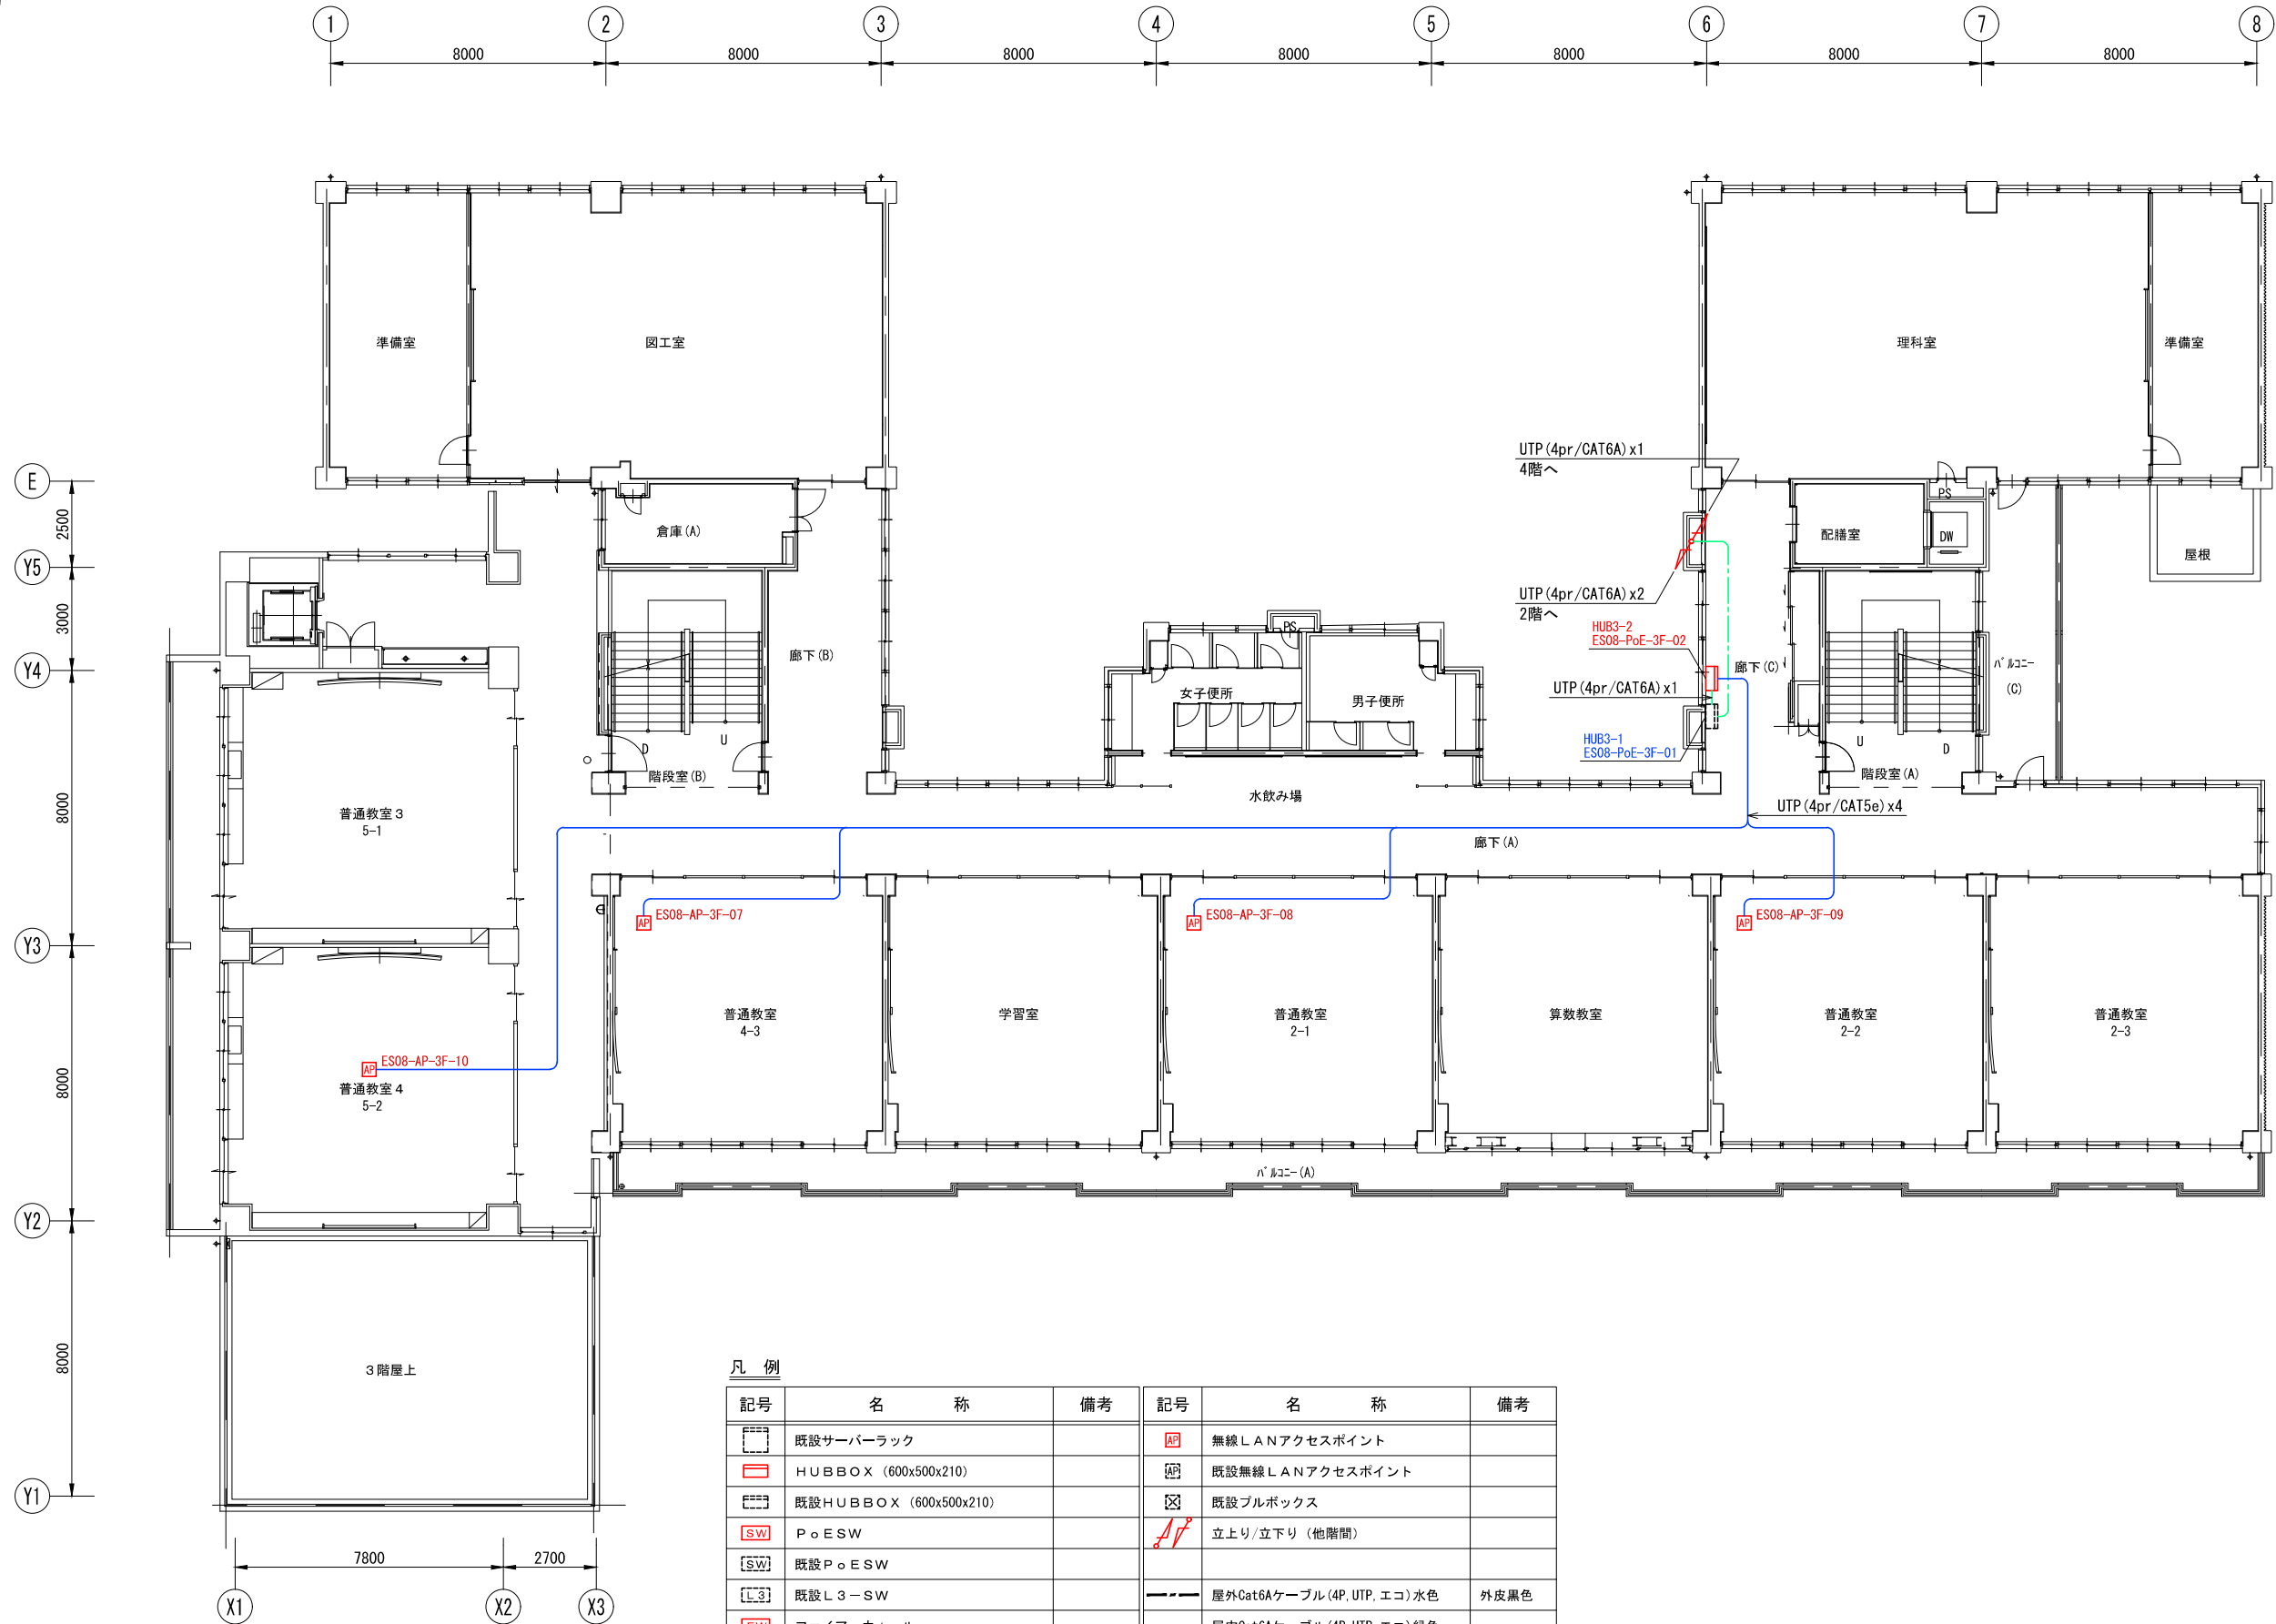

凡 例

| 記号 | 名 称                    | 備考 | 記号 | 名 称                        | 備考   |
|----|------------------------|----|----|----------------------------|------|
|    | 既設サーバーラック              |    |    | 無線LANアクセスポイント              |      |
|    | HUBBOX (600x500x210)   |    |    | 既設無線LANアクセスポイント            |      |
|    | 既設HUBBOX (600x500x210) |    |    | 既設ブルボックス                   |      |
|    | PoESW                  |    |    | 立上り/立下り (他階間)              |      |
|    | 既設PoESW                |    |    | 屋外Cat6Aケーブル(4P, UTP, エコ)水色 | 外皮黒色 |
|    | 既設L3-SW                |    |    | 屋内Cat6Aケーブル(4P, UTP, エコ)緑色 |      |
|    | ファイアーウォール              |    |    | 屋内Cat5eケーブル(4P, UTP, エコ)青色 |      |
|    | ルータ                    |    |    |                            |      |

|    |  |  |  |  |  |
|----|--|--|--|--|--|
| 訂正 |  |  |  |  |  |
|    |  |  |  |  |  |
|    |  |  |  |  |  |
|    |  |  |  |  |  |
|    |  |  |  |  |  |

住友電設株式会社

|                  |                |                                           |                |
|------------------|----------------|-------------------------------------------|----------------|
| 日付<br>令和2年10月31日 | 縮尺<br>A3:1/200 | 工事名称<br>志木市立小・中学校<br>情報通信ネットワーク機器環境施設整備工事 | 図面番号           |
| 平成30年度時点         |                | 図面名称<br>宗岡第四小学校 3階配線図                     | 整理番号<br>08-003 |



凡 例

| 記号 | 名 称                    | 備考 | 記号 | 名 称                        | 備考   |
|----|------------------------|----|----|----------------------------|------|
|    | 既設サーバラック               |    |    | 無線LANアクセスポイント              |      |
|    | HUBBOX (600x500x210)   |    |    | 既設無線LANアクセスポイント            |      |
|    | 既設HUBBOX (600x500x210) |    |    | 既設プルボックス                   |      |
|    | PoESW                  |    |    | 立上り/立下り (他階間)              |      |
|    | 既設PoESW                |    |    | 屋外Cat6Aケーブル(4P, UTP, エコ)水色 | 外皮黒色 |
|    | 既設L3-SW                |    |    | 屋内Cat6Aケーブル(4P, UTP, エコ)緑色 |      |
|    | ファイアーウォール              |    |    | 屋内Cat5eケーブル(4P, UTP, エコ)青色 |      |
|    | ルータ                    |    |    |                            |      |

|    |  |  |  |  |  |
|----|--|--|--|--|--|
| 訂正 |  |  |  |  |  |
|    |  |  |  |  |  |
|    |  |  |  |  |  |
|    |  |  |  |  |  |
|    |  |  |  |  |  |



|                  |                |                                           |                |
|------------------|----------------|-------------------------------------------|----------------|
| 日付<br>令和2年10月31日 | 縮尺<br>A3:1/200 | 工事名称<br>志木市立小・中学校<br>情報通信ネットワーク機器環境施設整備工事 | 図面番号           |
| 平成30年度時点         |                | 図面名称<br>宗岡第四小学校 4階配線図                     | 整理番号<br>08-004 |