

I 基本計画の目的

- 長期的・総合的な観点から朝霞地区 4 市における適正な火葬体制の確立と周辺環境に配慮した火葬場建設を検討します。
- 朝霞地区 4 市共用火葬場設置基本構想を踏まえたより具体的な内容を検討し、今後の事業化に向けた基本的要件を示すものとしします。

II 前提条件の整理

(1) 周辺環境と基本方針

本事業敷地西側にある志木市道 2373 号線が現状の主要アクセス道路となります。北側の一般国道 254 号和光富士見バイパスは将来的に接続が予定されており、道幅も広く利便性が高いため、将来的には主要アクセス道路となることが想定されます。

北側に志木市立宗岡第二中学校が隣接し、南側に流れる新河岸川を挟んで朝霞市立朝霞第五中学校が位置しています。また、敷地南側は武蔵野台地の住宅地に面しており、周辺住民の生活環境や景観への配慮が必要となります。

本事業敷地のインフラについて、水道は敷地北側の交差点付近にある水道管から接続予定であり、下水道は市街化調整区域に位置するため、接続可能な管路がありません。電気は敷地西側道路上に架空線が敷設されており、ガスは都市ガス供給地域に含まれているため供給の可否はガス事業者との調整によります。

(2) 敷地概要

所在地	埼玉県志木市下宗岡一丁目 7209-1 内ほか
所有者	志木地区衛生組合、志木市
敷地面積	23,021.60㎡
用途地域	市街化調整区域
建蔽率	60%
容積率	200%
前面道路	西側：志木市道 2373 号線 北側：一般国道 254 号和光富士見バイパス
道路斜線	1.25/1
隣地斜線	20m+1.25/1
日影規制	5h-3h/4m
液化化	近隣の調査結果より、地下水位以深に分布する砂層 1(As1)は液化が生じる可能性がある。圧密沈下の発生が懸念される粘性土層も厚く分布している。
地下水位	近隣の調査結果より地下水位が高い。
土砂災害	土砂災害警戒区域には指定されていない。
地震災害	本計画敷地及びその付近には、起震断層となる活断層は存在しないが、本計画敷地の想定震度は、東京湾北部地震（マグニチュード 7.3）を対象に震度 6 強や 7 と推定されている。

III 必要諸室及び仕様の整理（予定）

(1) 必要部門

- 火葬部門：霊柩車の進入が可能な配置にし、式場からの動線が短く来場者の視線に配慮した配置とします。
- 待合部門：火葬待ち時間を過ごすため、炉室に近接しつつも静穏性を確保できる位置に配置します。
- 管理部門：職員の業務効率を考慮し、炉室や搬送エリアに近接して配置します。
- 斎場部門：敷地の来場者動線に近接した位置に配置し、火葬施設との動線連携を考慮します。
- その他：火葬炉部門と斎場部門をつなぐ渡り廊下等を配置します。
- 駐車場：普通乗用車の駐車場は 209 台以上、マイクロバス等の駐車場は 11 台整備します。

(2) 施設計画高さ

本事業敷地の南側には新河岸川が近接しており、過去の水害記録から明治 43 年（1910 年）の大洪水時には宗岡地区において洪水位は T. P. ※1+8.195m まで浸水したと記録されています。このため、本施設の計画にあたっては、浸水被害のリスクを低減する観点から、建物計画位置を地盤より高く設定する水害対策が必要となります。

(3) 炉数の算定と炉前形式

基本計画では近隣火葬場の配置状況や稼働実態・広域的な利用条件等を踏まえ、火葬集中係数※2を 1.5 として設定しました。その結果、基本構想時の火葬能力を確保しながら過大な施設規模にならないよう、定期点検時は一時的に炉の回転数を増加させて対応する計画とします。整備炉数は人体炉 11 炉（供用開始時：9 炉、予備スペース：2 炉）動物炉 1 炉の計 12 炉とします。また、近年整備された火葬場や近隣火葬場では炉前個室型が多く採用されています。当火葬場においても、プライバシーの確保及び整備面積の削減にメリットがある炉前個室型を採用します。

(4) 式場

朝霞市や新座市が所有する斎場の利用件数は減少傾向となっています。また、家族葬や少人数の葬儀など簡素化した葬儀形態の増加により本計画では、基本構想時に想定した式場機能を確保しつつ、施設全体の面積縮減及び利用効率の向上を図るため、大人数用式場を可動間仕切りにより、2～3 室に分割して利用可能な計画とします。

※1 T. P. … Tokyo Peil の略。地表面の標高を表す場合の基準となる東京湾の海面の高さ。

※2 火葬集中係数… 1 日あたりの平均火葬件数（日平均取扱件数）に対する火葬集中日の火葬件数（想定日最多件数）の割合

IV 施設概要（予定）

(1) 施設概要

火葬・待合棟は 3 階建てとし、1 階はピロティ（駐車場）、2 階はエントランス及び火葬炉、3 階は待合室をまとめることでフロアごとの明快なゾーニング計画とします。会葬者出入口は北側に 2 か所計画し、敷地西側の市道と北側の国道からのアプローチを意識した位置にエントランスを計画します。建物内の動線は主に北側を会葬者動線、南側をサービス動線とすることで動線の分離を図ります。また、アクセス道路接道部の緑地に公園等の整備を検討します。


所在地	志木市下宗岡一丁目 7209-1 内ほか
敷地面積	23,021.60㎡
規模	延床面積：約 10,000㎡（うち約 4,000㎡は駐車場）地上 3 階
火葬炉設備	標準型：11 炉 動物用：1 炉 ※2 炉に対し 1 排気系統 ※供用開始時の炉数は 9 炉を予定
告別兼収骨室	6 室
待合機能	待合室：11 室 待合ロビー等
葬儀式場	大人数用：1 室（中人数用 2 室又は少人数用 3 室） ※可動間仕切り等で分割可能
駐車場	普通自動車用：209 台以上 マイクロバス等：11 台

(3) 断面構成


水害対策の必要性より、盛土案とピロティ案の比較を行った結果、建設コスト・工期・雨水流出抑制施設の大きさ等において優位なピロティ案を採用します。

本計画では、T. P. +5.0m まで造成を行い、1 階にピロティ（駐車場）を設け、主要な機械室及び斎場機能を T. P. +8.195m 以上の高さとなる 2 階以上に配置します。その他の居室についても、止水板等での対策も含めて計画を行います。


(5) 平面モデルプラン（イメージ）

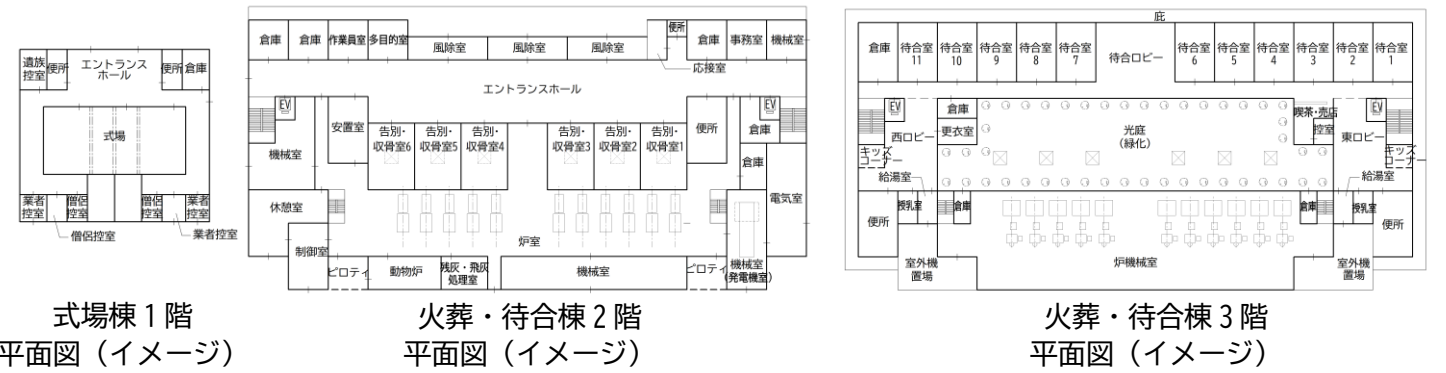

(2) 施設配置イメージ図

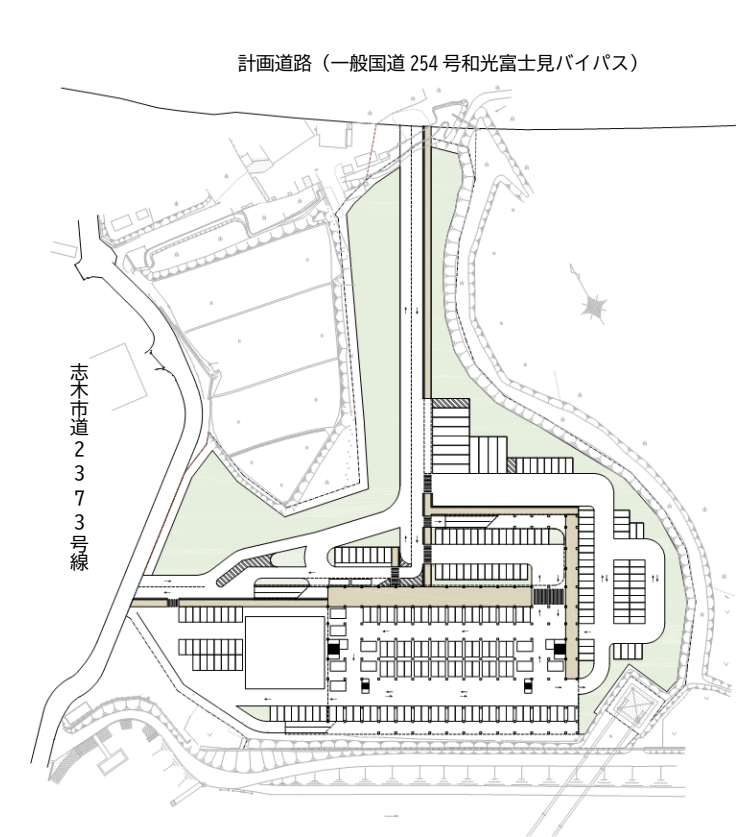

(4) 断面構成イメージ図

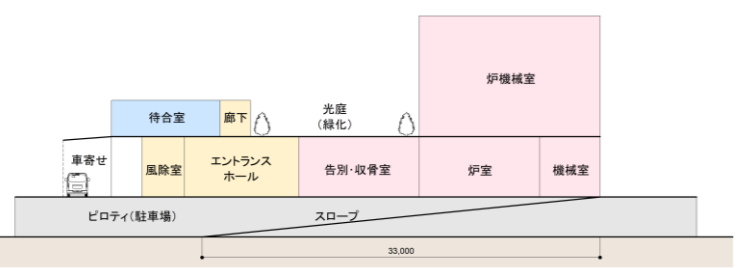

(6) 雨水流出抑制施設

本計画敷地は、1ha 以上の開発行為等を行うとともに埼玉県の湛水想定区域に該当するため、「埼玉県雨水流出抑制施設の設置等に関する条例」に基づき、雨水流出抑制施設の計画が必要です。敷地内の雨水流出抑制施設の必要対策量は、雨水流出増加行為に対する必要対策量と湛水想定区域での盛土行為に対する必要対策量の算定結果を合算した数値になります。なお、敷地内北側駐車場地下に雨水流出抑制施設を設ける想定とします。

V 概算事業費

本施設の概算事業費は以下のとおりです。なお、今後の検討の進捗状況や物価変動など社会経済情勢の変化により変更になる可能性があります。

(1) 概算整備費

(税抜)

内 訳	概算整備費
設計・工事監理費	約 7 億円
新築工事費（火葬炉、建物、外構）	約 80 億円
土木工事費（外構・貯留施設等）	約 22 億円
事業関連工事（道路・水道・水路工事等）	約 5 億円
合 計	約 114 億円

(2) 概算運営費

※用地借用料は含まない。

(税抜)

内 訳	概算運営費(各年度)
運営費	約 1 億 5,600 万円
保守管理費（建物、設備、火葬炉）	約 6,700 万円
修繕費（建物、設備、火葬炉）	約 7,500 万円
光熱水費	約 4,900 万円
合 計	約 3 億 4,700 万円

VI 事業方式の検討


本事業で想定される PPP/PFI 手法について検証した結果、定性的評価の観点では、PFI(BT0)方式が最も適切であるとの結果になりましたが、定量的評価の観点より朝霞地区 4 市の各年度の財政負担等も考慮し総合的に勘案した結果、総合評価としては DB0 方式が優位な結果となりました。

		従来方式(D+B+直営方式)	DB0 方式(SPC 設立あり)	PFI(BT0)方式
役割分担	資金調達	4 市	4 市	民間事業者
	設計・建設	4 市	民間事業者	民間事業者
	維持管理・運営	4 市	民間事業者	民間事業者
定性評価	早期の供用開始	○：入札等により選定期間が短い	△：PFI 法に準じるため選定まで一定期間を要する	△：PFI 法に基づくため選定まで一定期間を要する
	維持管理・運営 視点の反映	×：分割発注のため設計・ 施工に反映できない	○：一括発注のため設計・ 施工に反映可能	○：一括発注のため設計・ 施工に反映可能
	事業の安定性の 確保	○：直営のため、事業継続性 が確保される	△：SPC 設立により担保される が、金融機関の監視機能 なし	○：SPC 設立により担保され、 かつ金融機関の監視機能 あり
	適切な官民リスク 分担の構築	×：分割発注かつ直営のため 公共負担増	○：一括発注により適切なリ スク分担の構築が可能	○：一括発注により適切なリ スク分担の構築が可能
	工事責任の所在	△：公共工事となるため、工 事責任は公共となる	△：公共工事となるため、 工事責任は公共となる	○：民間工事となるため、 工事責任を民間事業者に 委ねることが可能
	財政の平準化	△：施設整備費のうち起債 充当分は平準化可能	○：施設整備費のうち、起債 充当分は平準化可能。維 持管理・運営費は、平準 化可能	○：可能
民間意向調査		○（従来のため参画想定）	○：参画意向多数	○：参画意向多数
定量評価（VFM）		—（基準）	○：11.4%	△：6.2%

VII 事業スケジュール

2025 年度	2026 年度	2027 年度	2028 年度	2029 年度	2030 年度	2031 年度	2032 年度	2033 年度
(令和 7 年度)	(令和 8 年度)	(令和 9 年度)	(令和 10 年度)	(令和 11 年度)	(令和 12 年度)	(令和 13 年度)	(令和 14 年度)	(令和 15 年度)
基本計画 民間活力導入可能性調査		事業者募集・ 選定・契約		施設設計 造成設計・造成工事		建設工事		供用 開始

朝霞地区 4 市共用火葬場設置基本計画
概要版（素案）

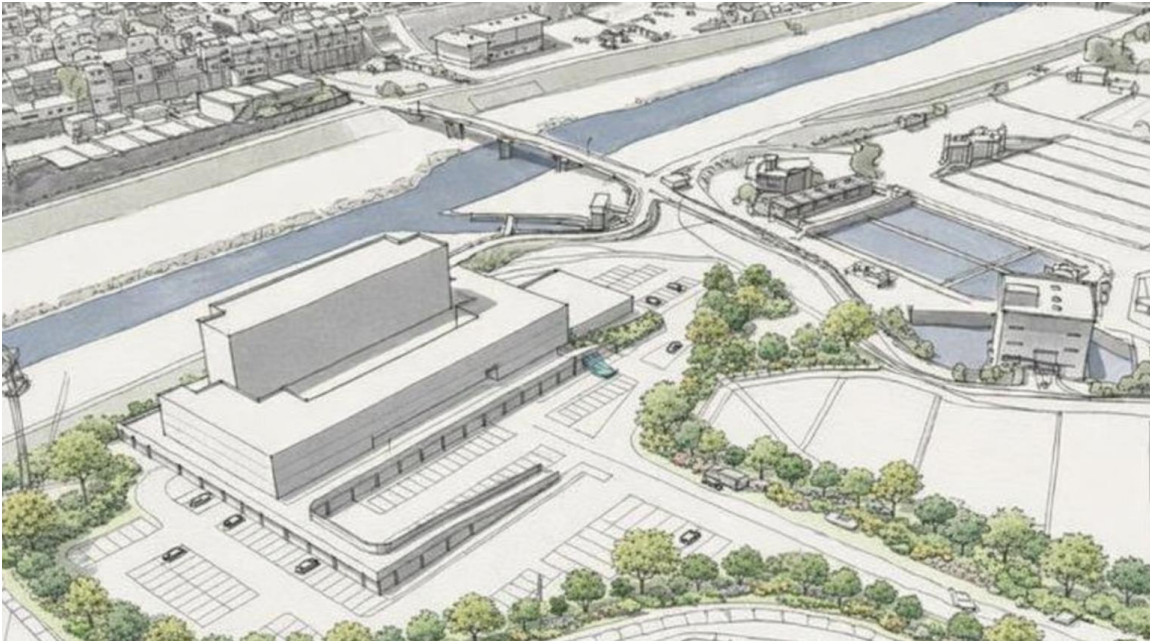

イメージパース

令和 8（2026）年 月

朝霞地区 4 市共用火葬場設置検討協議会

※採用する整備手法等によりスケジュールが変更となる可能性があります。

