


指定道路調書
(第一面)

整理番号	S43-550	指定道路図対照番号	550	指定道路の種類	第42条第1項5号	
指定の年月日	昭和43年8月20日	指定道路の延長	22.60 22.00	メートル	指定道路の幅員	4.00 5.10 メートル
指定道路の位置	北足立郡足立町大字宗岡字五位戸1854、1855-4、-9					
申請者の氏名	榎本総治					
水平距離指定の年月日	—	水平距離指定に係る道路の部分の延長	—	メートル	水平距離	— メートル
水平距離指定に係る道路の部分の位置	—					
その他	平成29年9月作成 幅員6.00mの部分に関し、申請・指定内容に錯誤あることが認められたため、職権により錯誤訂正を行った（平成29年9月26日 志木市告示第179号）。 幅員6.00m→幅員5.10m 指定道路の位置は原則として指定時の地名地番を記載したものであり、現在とは異なる場合があります。					

位置図 (この位置図は指定時の図面を表示したものであり、現在とは異なる場合があります)

幅員6.00mの部分に関し、申請・指定内容に錯誤があることが認められたため、職権により錯誤訂正を行った(平成29年9月26日 志木市告示第179号)。
幅員6.00m→幅員5.10m

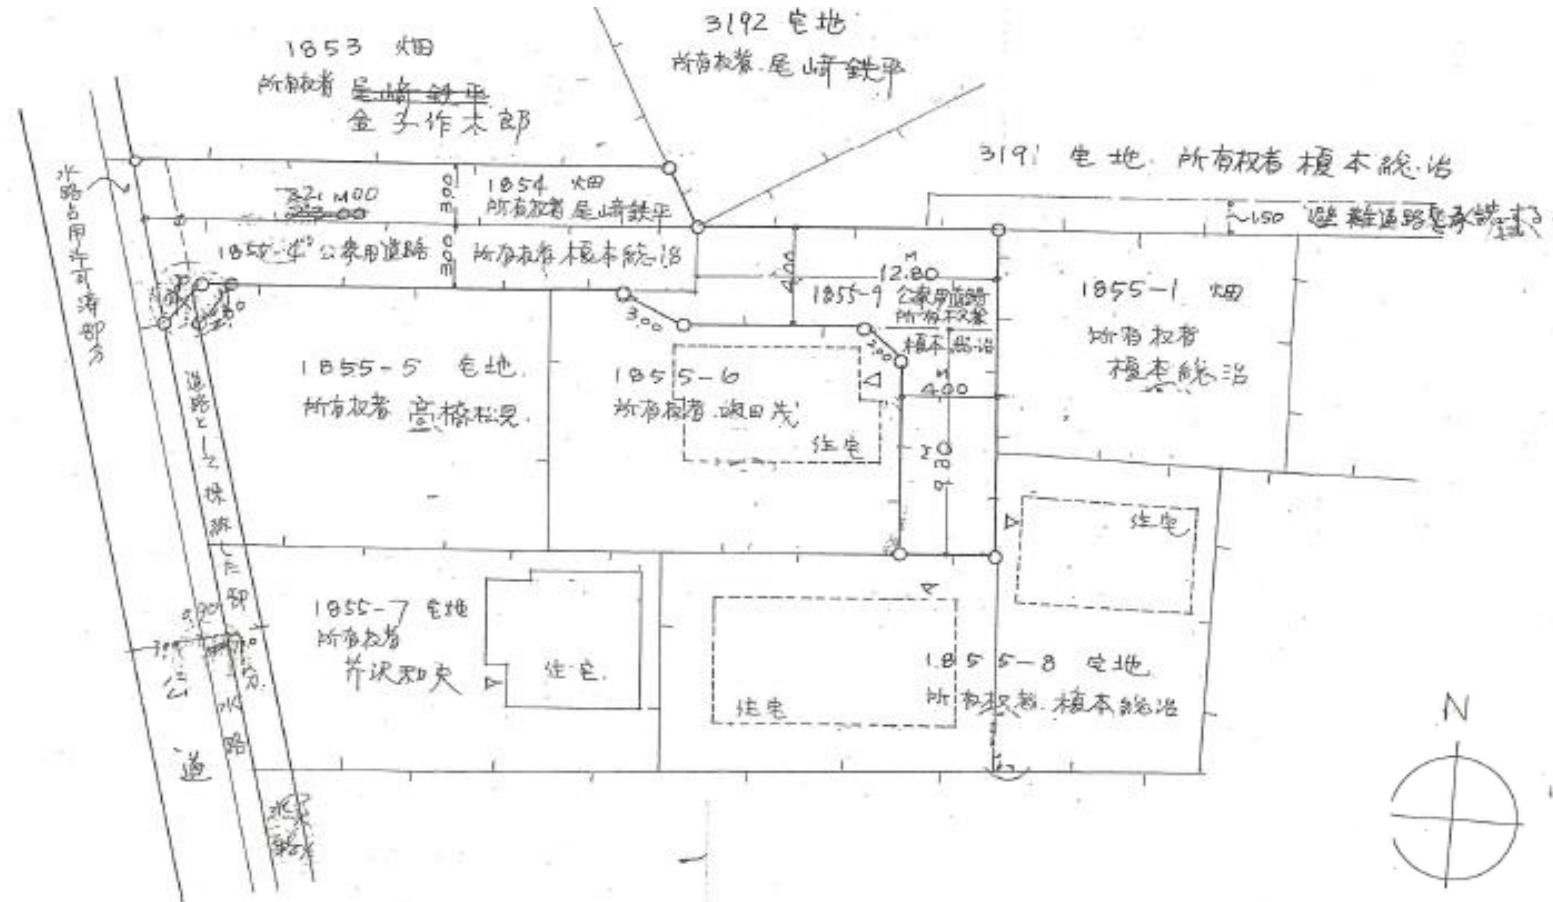

(注意)

1. 「指定道路の種類」欄は、建築基準法第42条第1項第4号の規定による指定に係る道路は「4号道路」、同法第42条第1項第5号の規定による指定に係る道路は「5号道路」、同法第42条第2項の規定による指定に係る道路は「2項道路」、同法第42条第4項の規定による指定に係る道路は「3項道路」と記載すること。
2. 「申請者氏名」欄は、建築基準法第42条第1項第5号の規定による指定をした場合に記載すること。
3. 「水平距離指定の年月日」欄、「水平距離指定に係る道路の部分の位置」欄、「水平距離指定に係る道路の部分の延長」欄及び「水平距離」欄は、建築基準法第42条第3項の規定による水平距離の指定をした場合に記載すること。
4. 位置図には、方位、縮尺、指定道路の位置、延長及び幅員並びに水平距離指定に係る道路の部分の位置及び延長並びに水平距離を表示すること。また、