


指定道路調書  
（第一面）

整理番号	H28-47-112(変)-2	指定道路図対照番号	47-112(変)-2	指定道路の種類	第42条第1項5号		
指定の年月日	平成29年3月8日	指定道路の延長	80.53 18.04	メートル	指定道路の幅員	4.00 4.20	メートル
	志木市柏町五丁目2955-1、2967-1、2956-1、-3、-4、-6						
申請者の氏名	矢部幸雄、矢部昇						
水平距離指定の年月日	—	水平距離指定に係る道路の部分の延長	—	メートル	水平距離	—	メートル
水平距離指定に係る道路の部分の位置	—						
その他	<p>平成29年3月作成</p> <p>従前指定年月日及び番号</p> <p>昭和47年6月27日 第112号 W=4.20 L=18.75</p> <p>指定道路の位置は原則として指定時の地名地番を記載したものであり、現在とは異なる場合があります。</p>						

位置図 (この位置図は指定時の図面を表示したものであり、現在とは異なる場合があります)

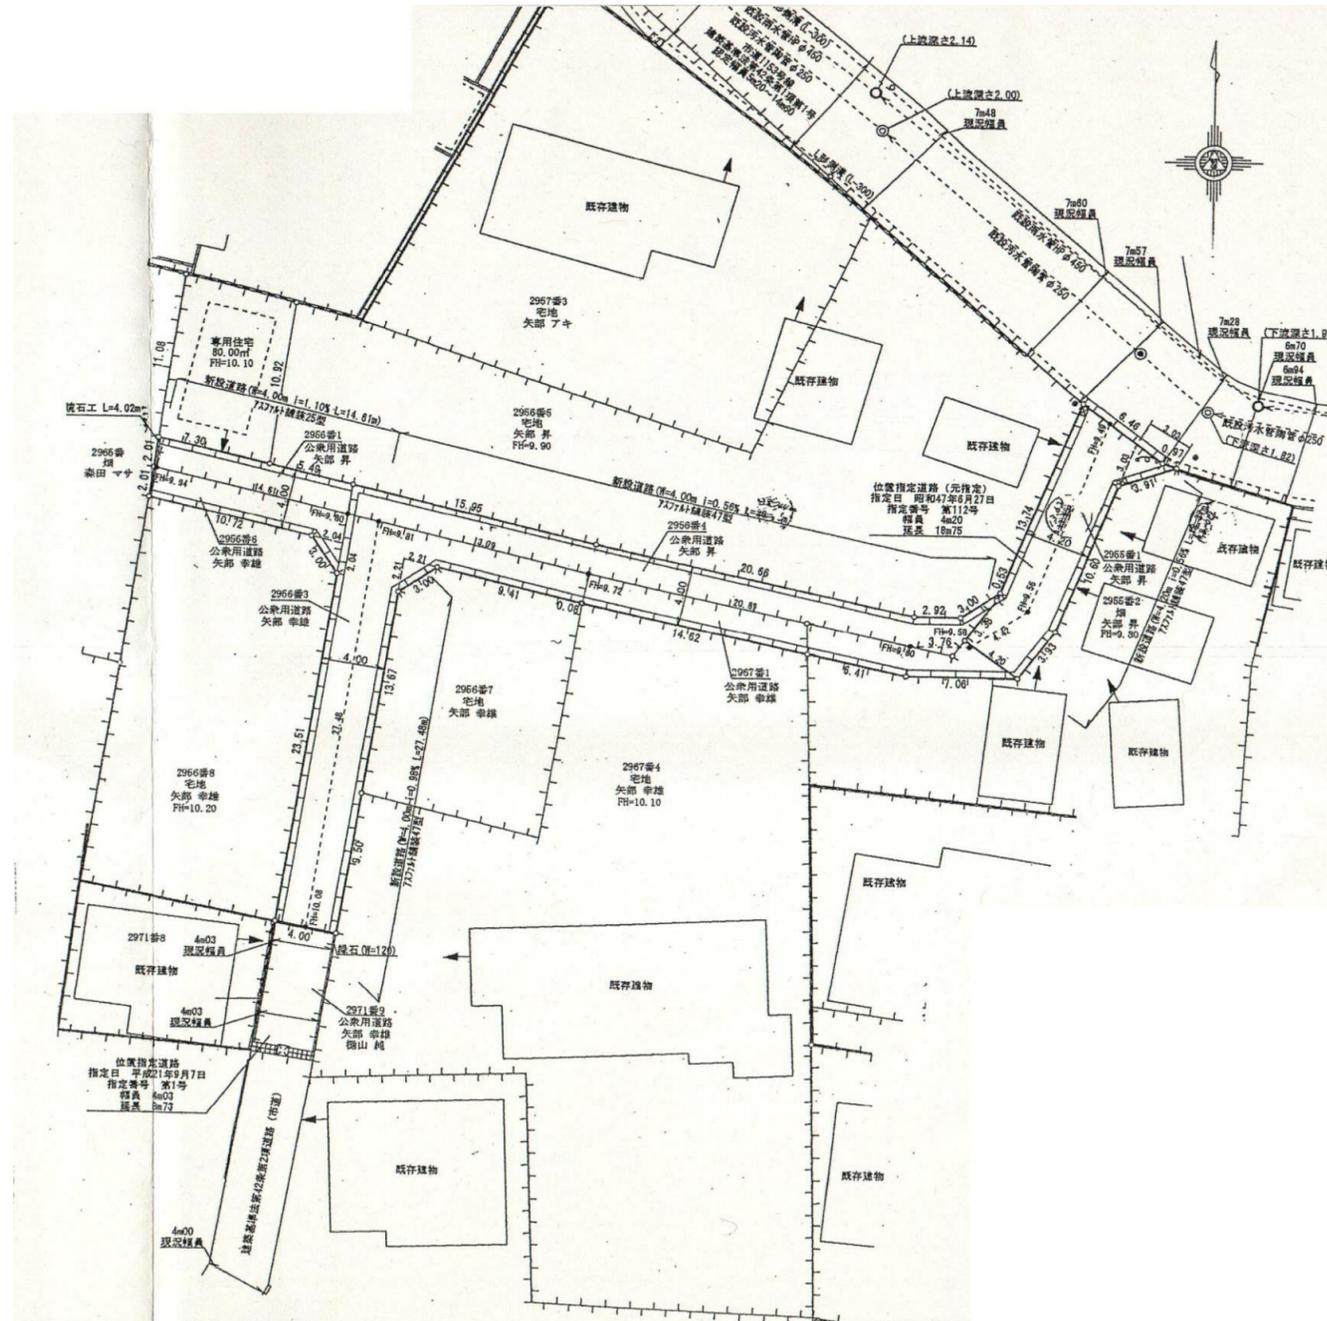

(注意)

1. 「指定道路の種類」欄は、建築基準法第42条第1項第4号の規定による指定に係る道路は「4号道路」、同法第42条第1項第5号の規定による指定に係る道路は「5号道路」、同法第42条第2項の規定による指定に係る道路は「2項道路」、同法第42条第4項の規定による指
2. 「申請者氏名」欄は、建築基準法第42条第1項第5号の規定による指定をした場合に記載すること。
3. 「水平距離指定の年月日」欄、「水平距離指定に係る道路の部分の位置」欄、「水平距離指定に係る道路の部分の延長」欄及び「水平距離」欄は、建築基準法第42条第3項の規定による水平距離の指定をした場合に記載すること。
4. 位置図には、方位、縮尺、指定道路の位置、延長及び幅員並びに水平距離指定に係る道路の部分の位置及び延長並びに水平距離を表示すること。また、