鶴瀬小前
ヤオコー
鶴馬
上沢
水子
貝塚
鶴馬
鶴瀬
みずほ台小
関沢
水谷
岡の坂
下南畑
南畑新田
上宗岡五
中宗岡
志木高
アコレ
水谷中
ビバホーム
志木市役所
みずほ台
性蓮寺
西中
藤久保中
水子
柏町
ヤオコー
下宗岡
ジャパン
針ケ谷
柳瀬川
本町三
新河岸川
竹間沢
ヴェルモ志木
館
幸町
宮戸
朝霞第五中
竹間沢
志木
朝霞浄水場前
ベスト電器
中野
東北
OSC
デオシティ新座
跡見学園女子大
北野
西原
北朝霞
朝霞第二中
坂の下
大和田
大和田
立教大
ユニクロ
花の木
秋ケ瀬公園
山久保
秋ケ瀬公園
秋ケ瀬運動公園
桜区
栄和
浦和ゴルフ倶楽部
荒川
ワークマン
中宗岡
さくら草公園
秋ケ瀬橋
下大久保
西堀
新開
桜田
ミニマート
朝霞パブリックゴルフ場
新河岸川
下内間木

志木市下宗岡一丁目７２０９番１　他

面　積　　１９，~~８０５~~ ７９７㎡

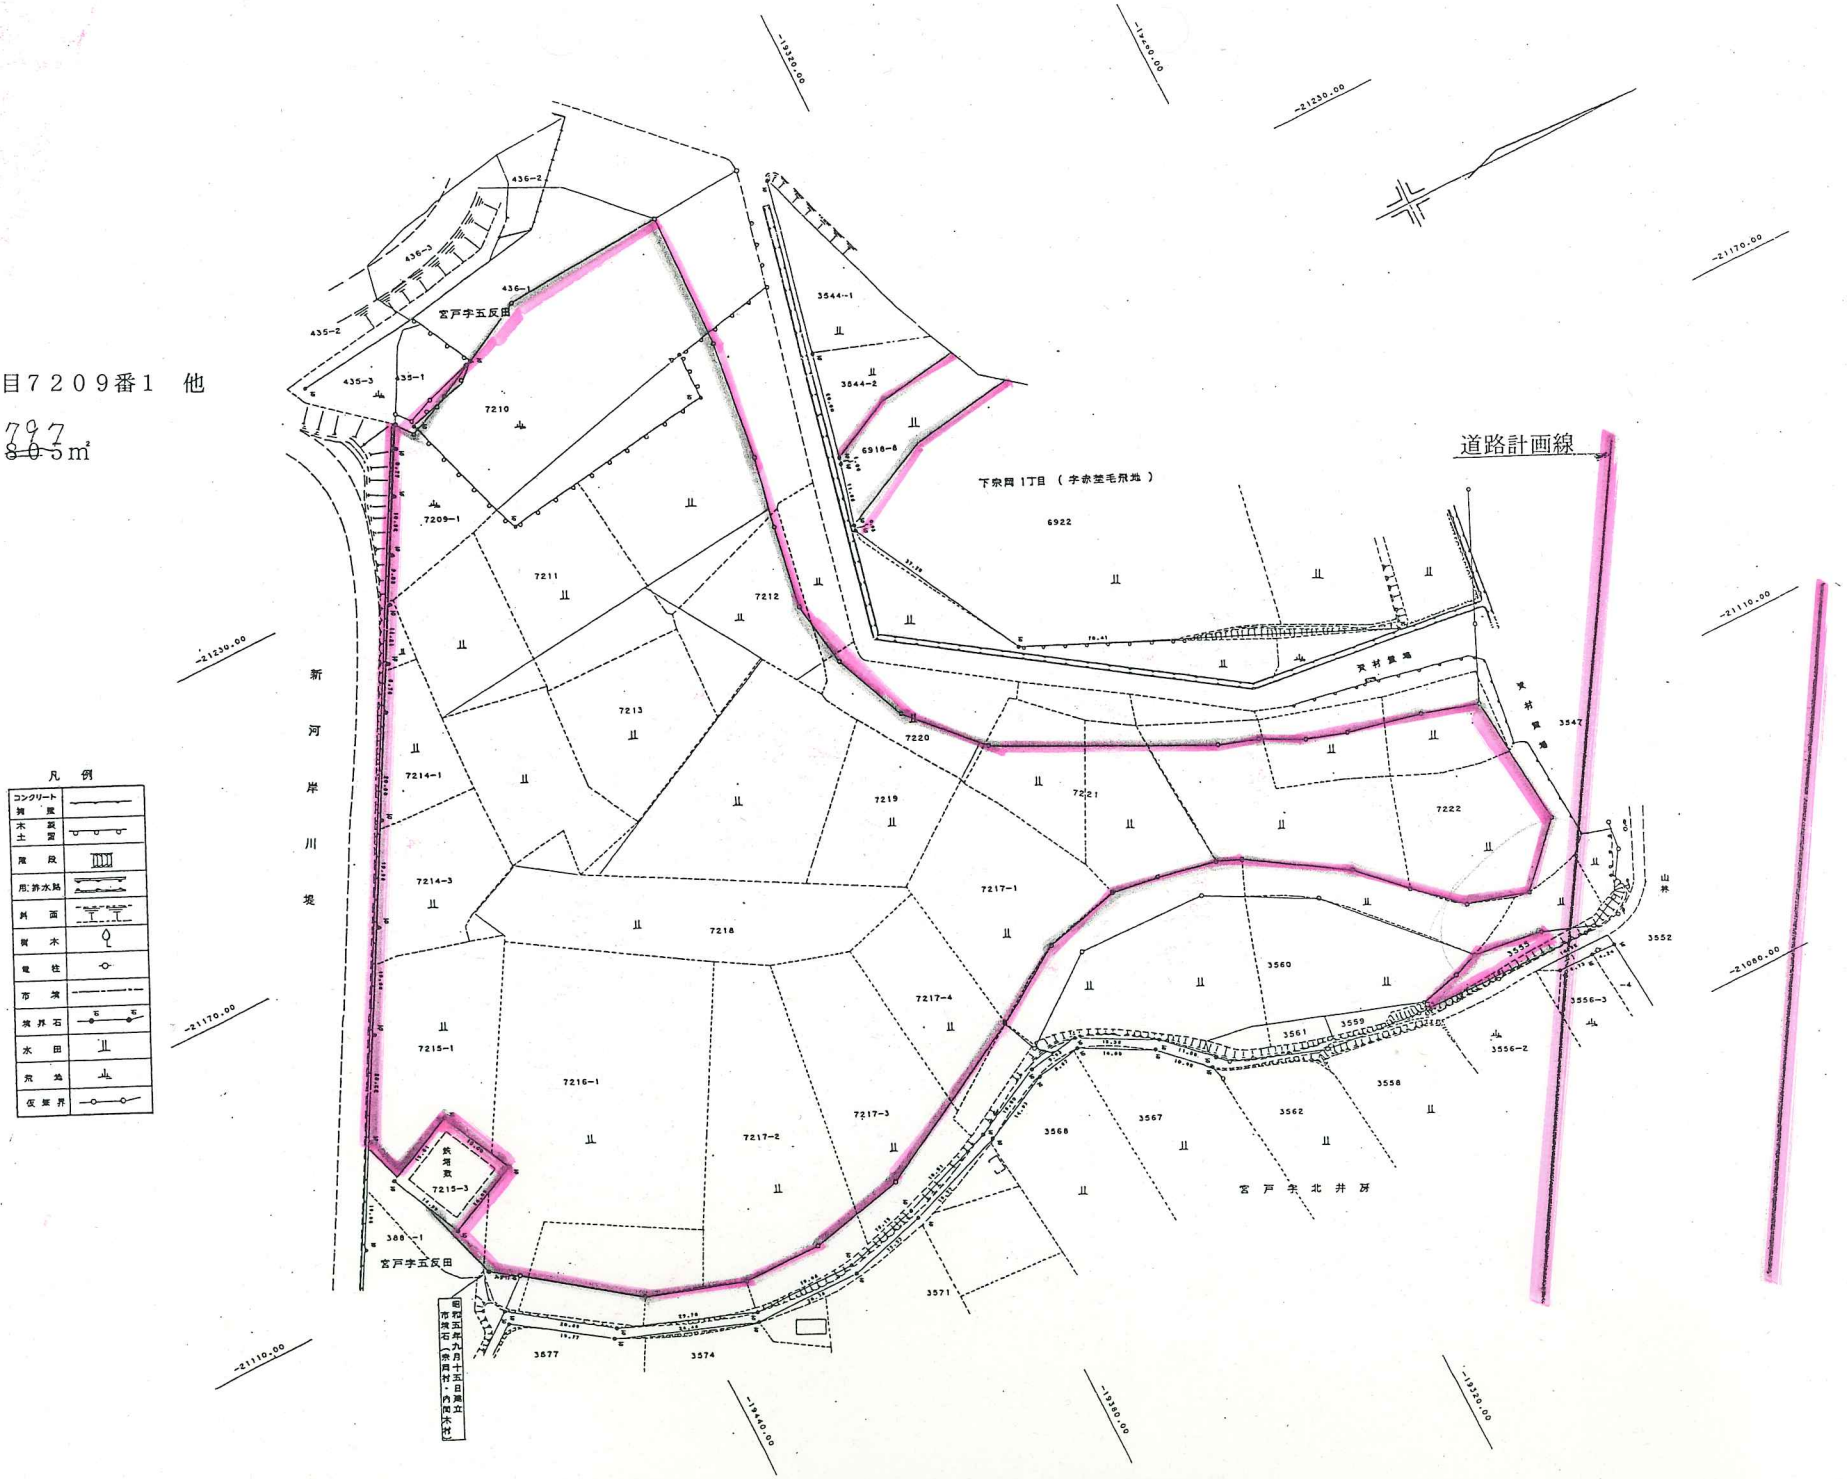

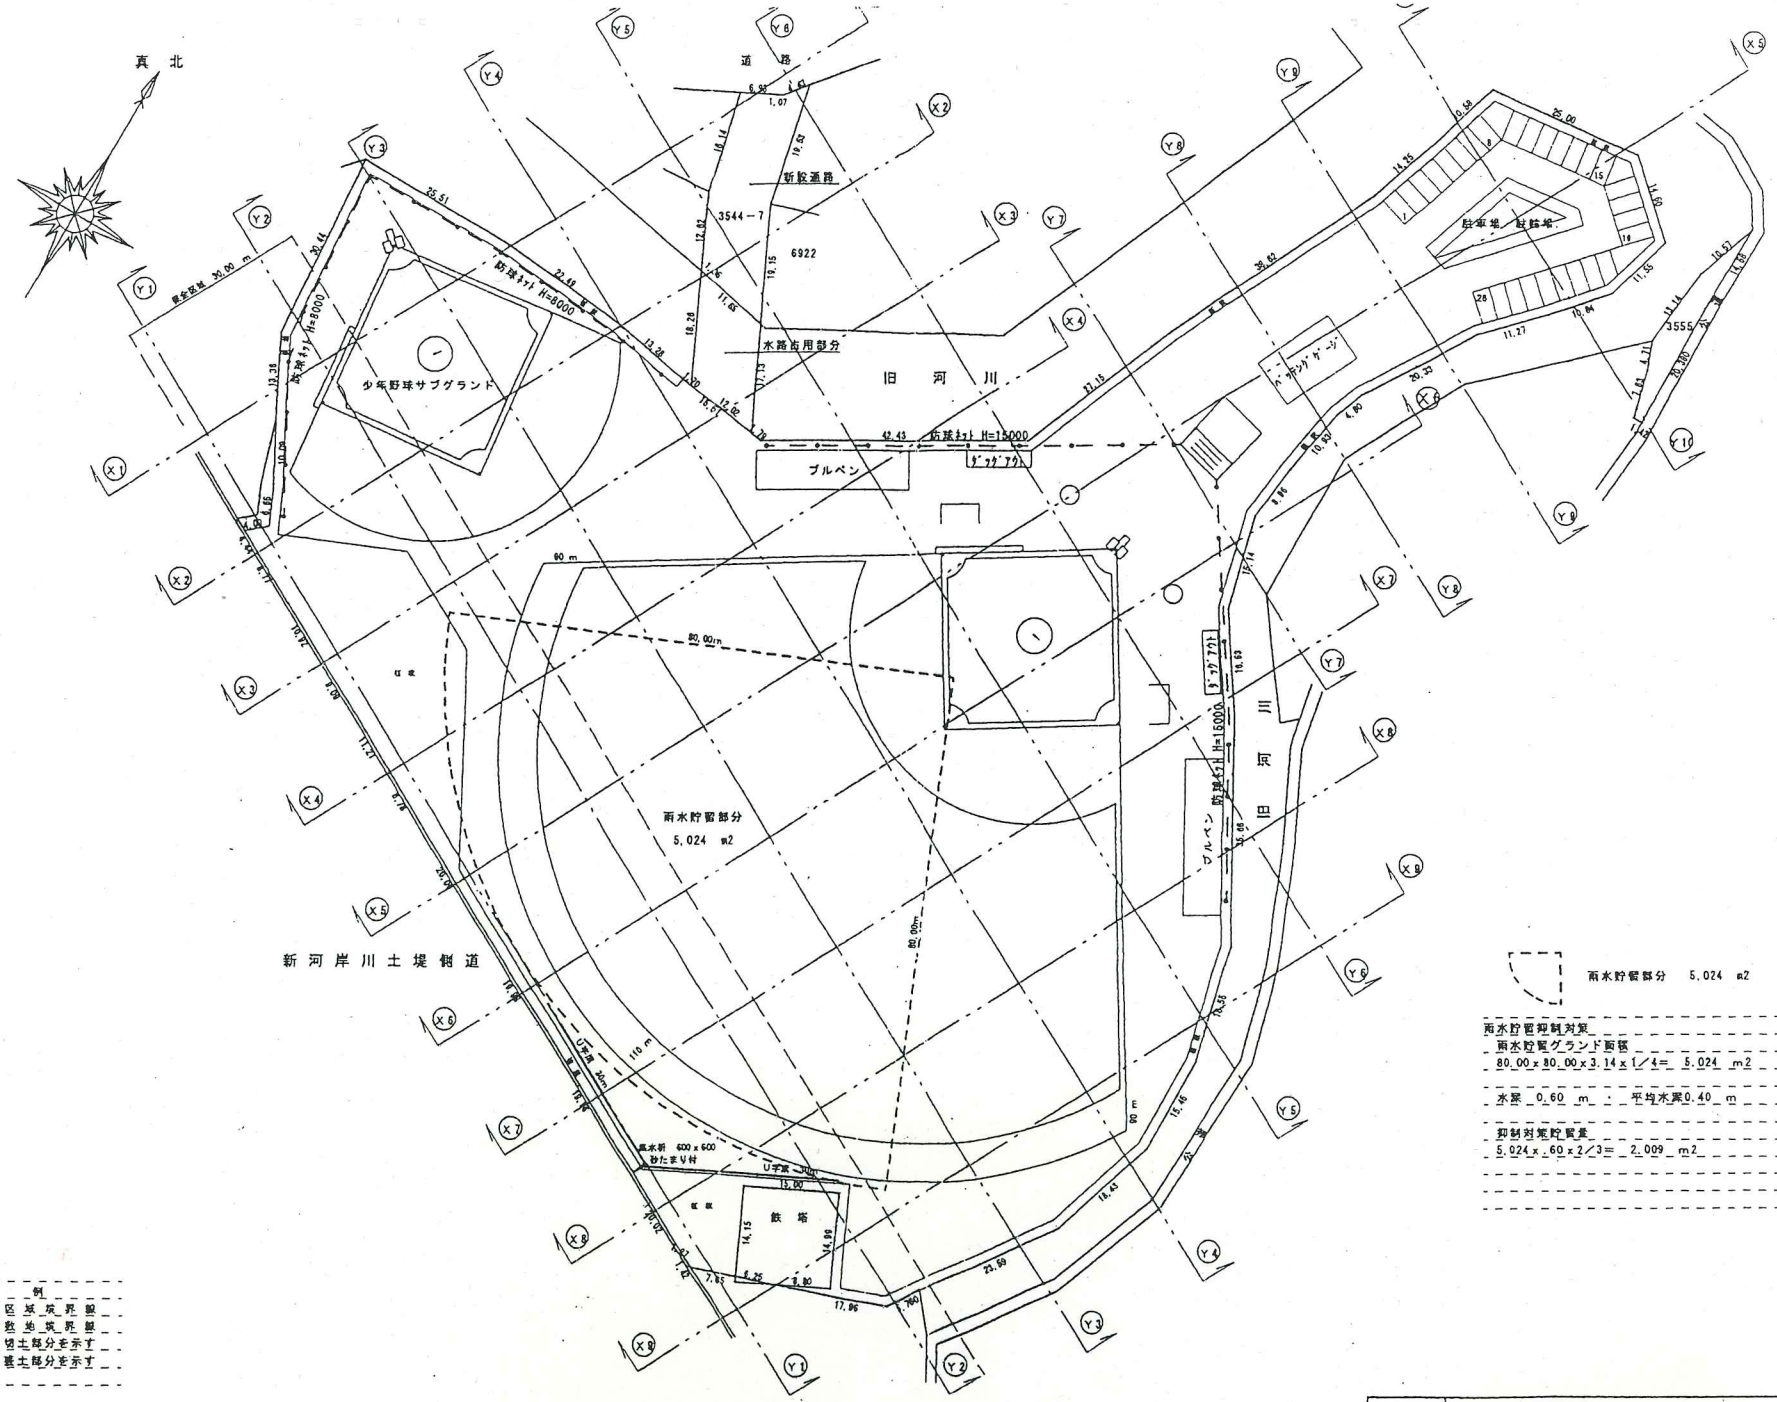

雨水貯留部分 5,024 m2

雨水貯留抑制対策
雨水貯留グランド面積
80.00 x 80.00 x 3.14 x 1／4＝ 5,024 m2

水深 0.60 m ： 平均水深0.40 m

抑制対策貯留量
5,024 x 0.60 x 2／3＝ 2,009 m2

凡例

	区域境界線
	敷地境界線
黄色	切土部分を示す
赤色	盛土部分を示す

工事名	下宗岡野球グラウンド整備工事		図面番号
図名	造成計画平面図		設定番号
作図年月日	H. 17. 11. .	縮尺 ＝ 1／600	1／