



NO.46

大野・深沼
大割・小割

NO.46

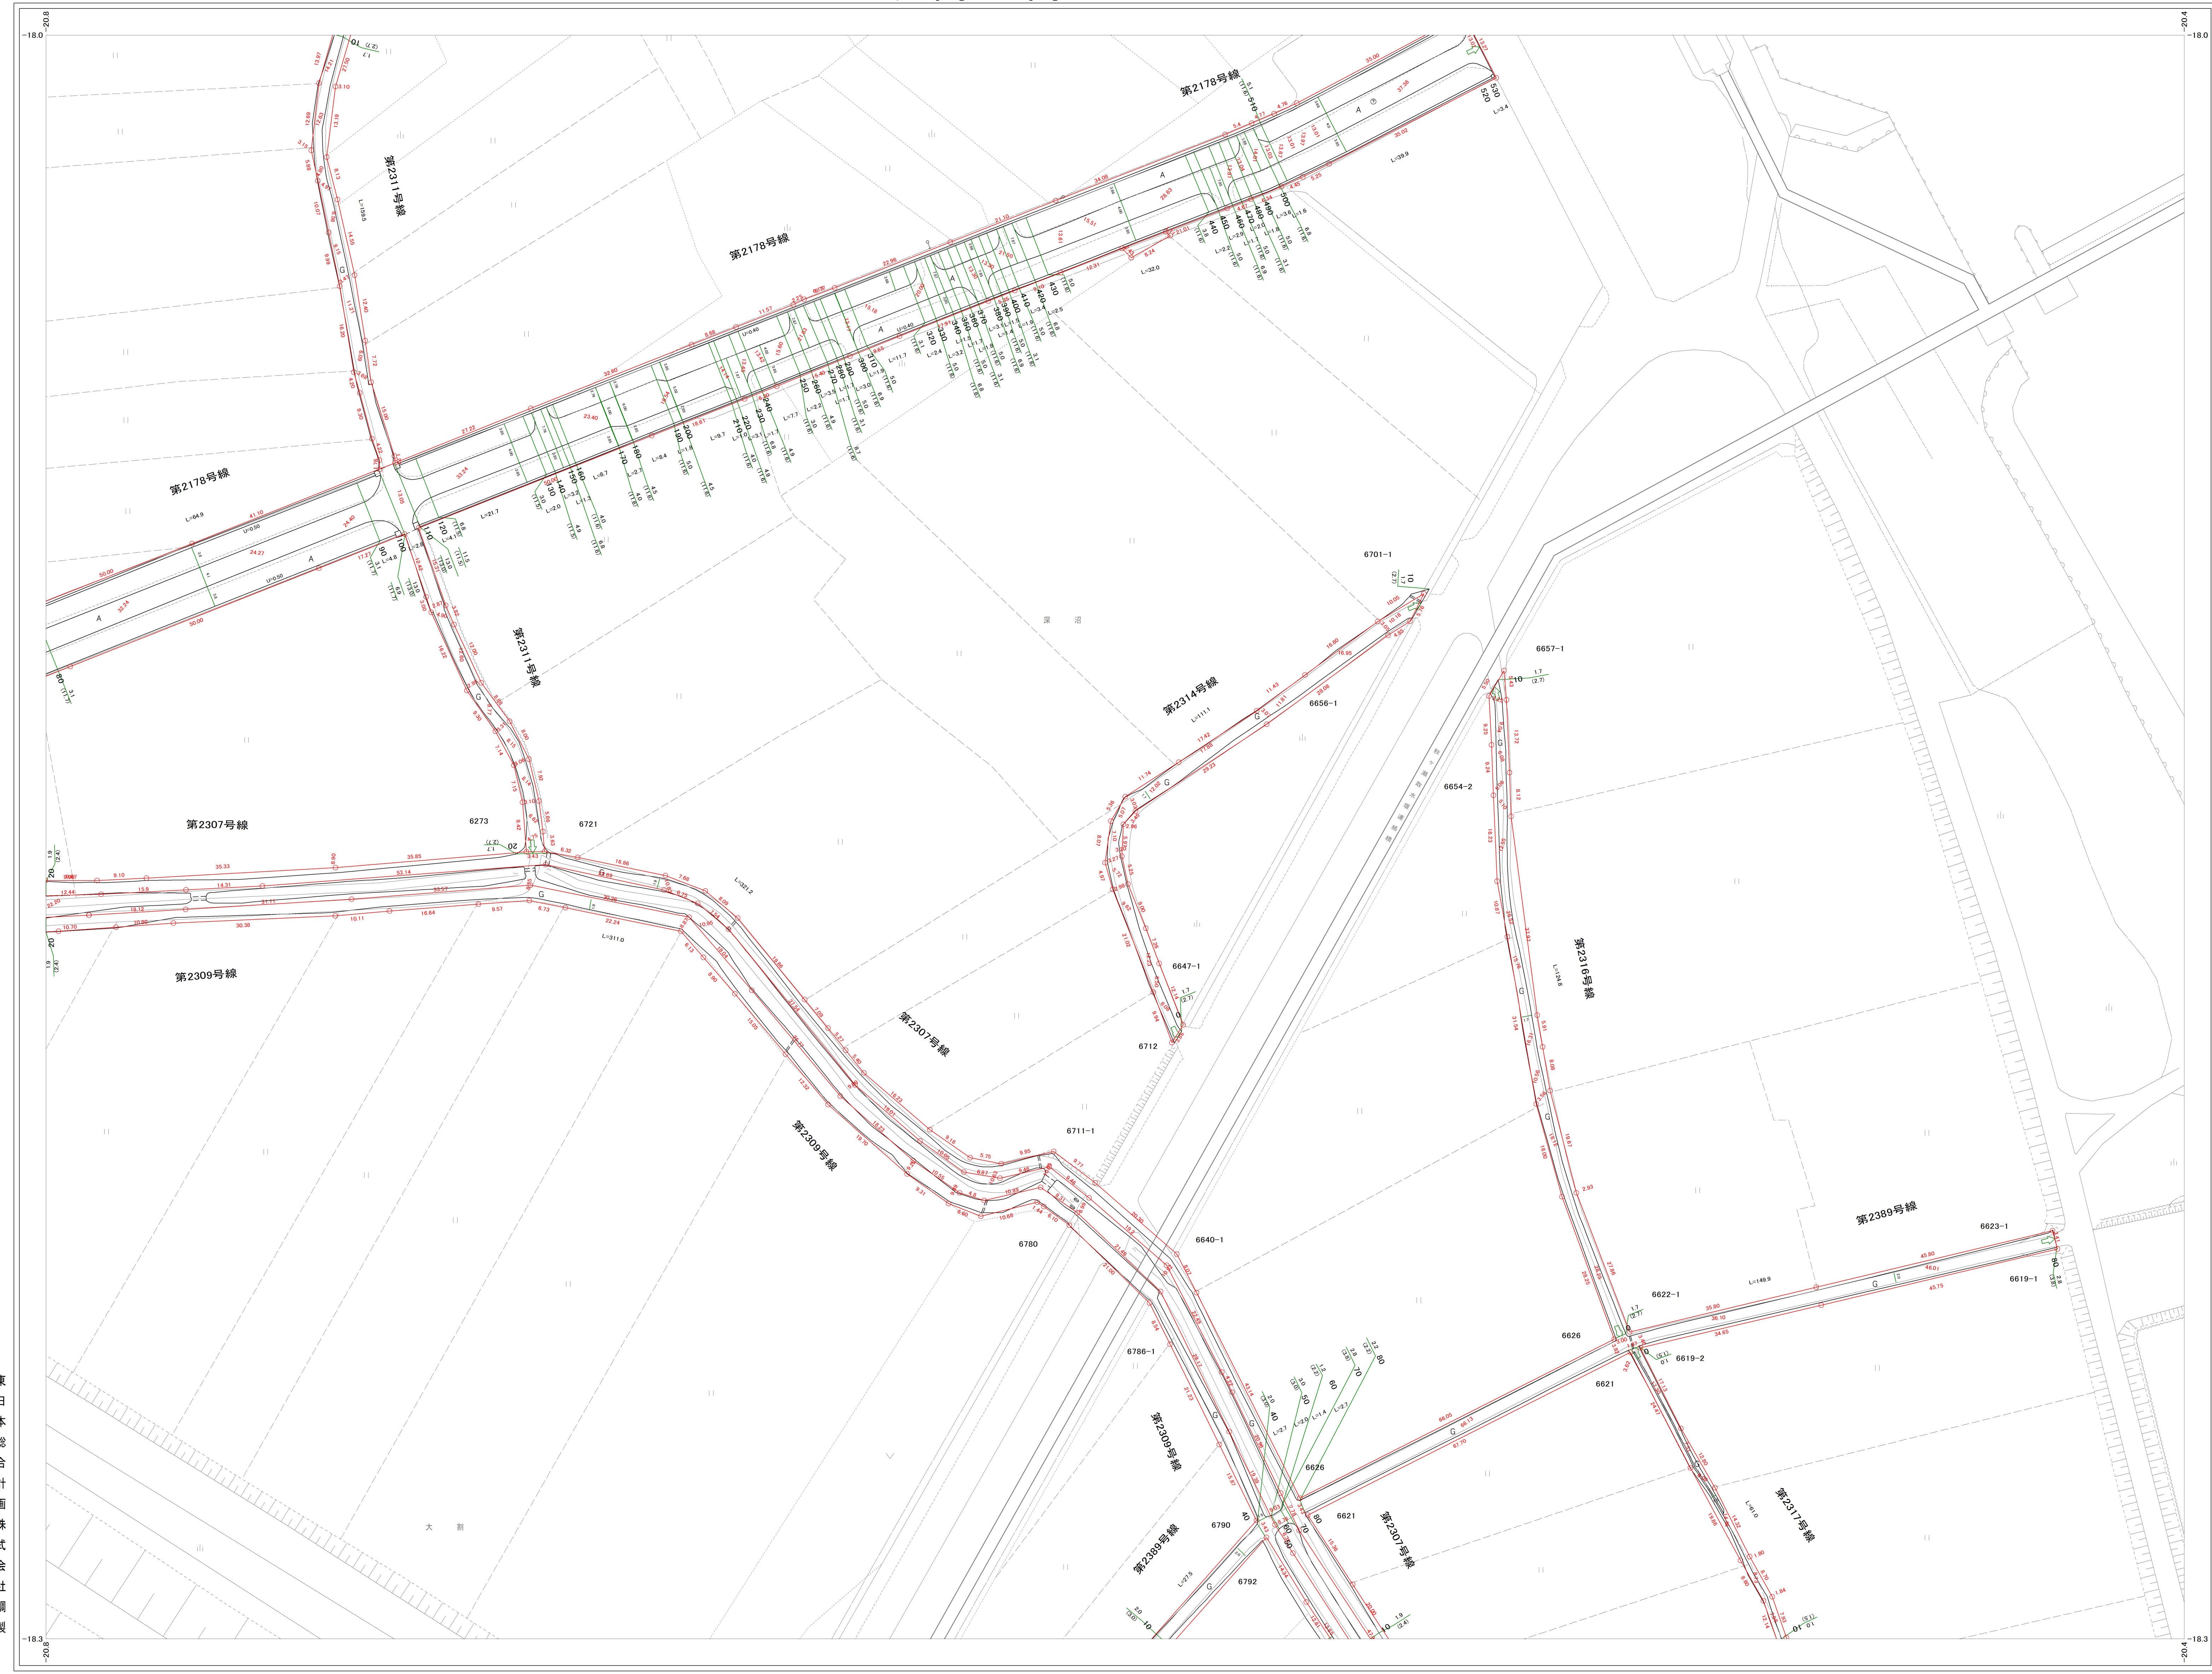

36	37
45	46
54	55

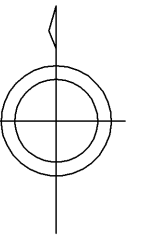

東日本総合計画株式会社調製

志木市役所

令和6年3月調製

