



NO.48

柏 町 2 丁 目 NO.48

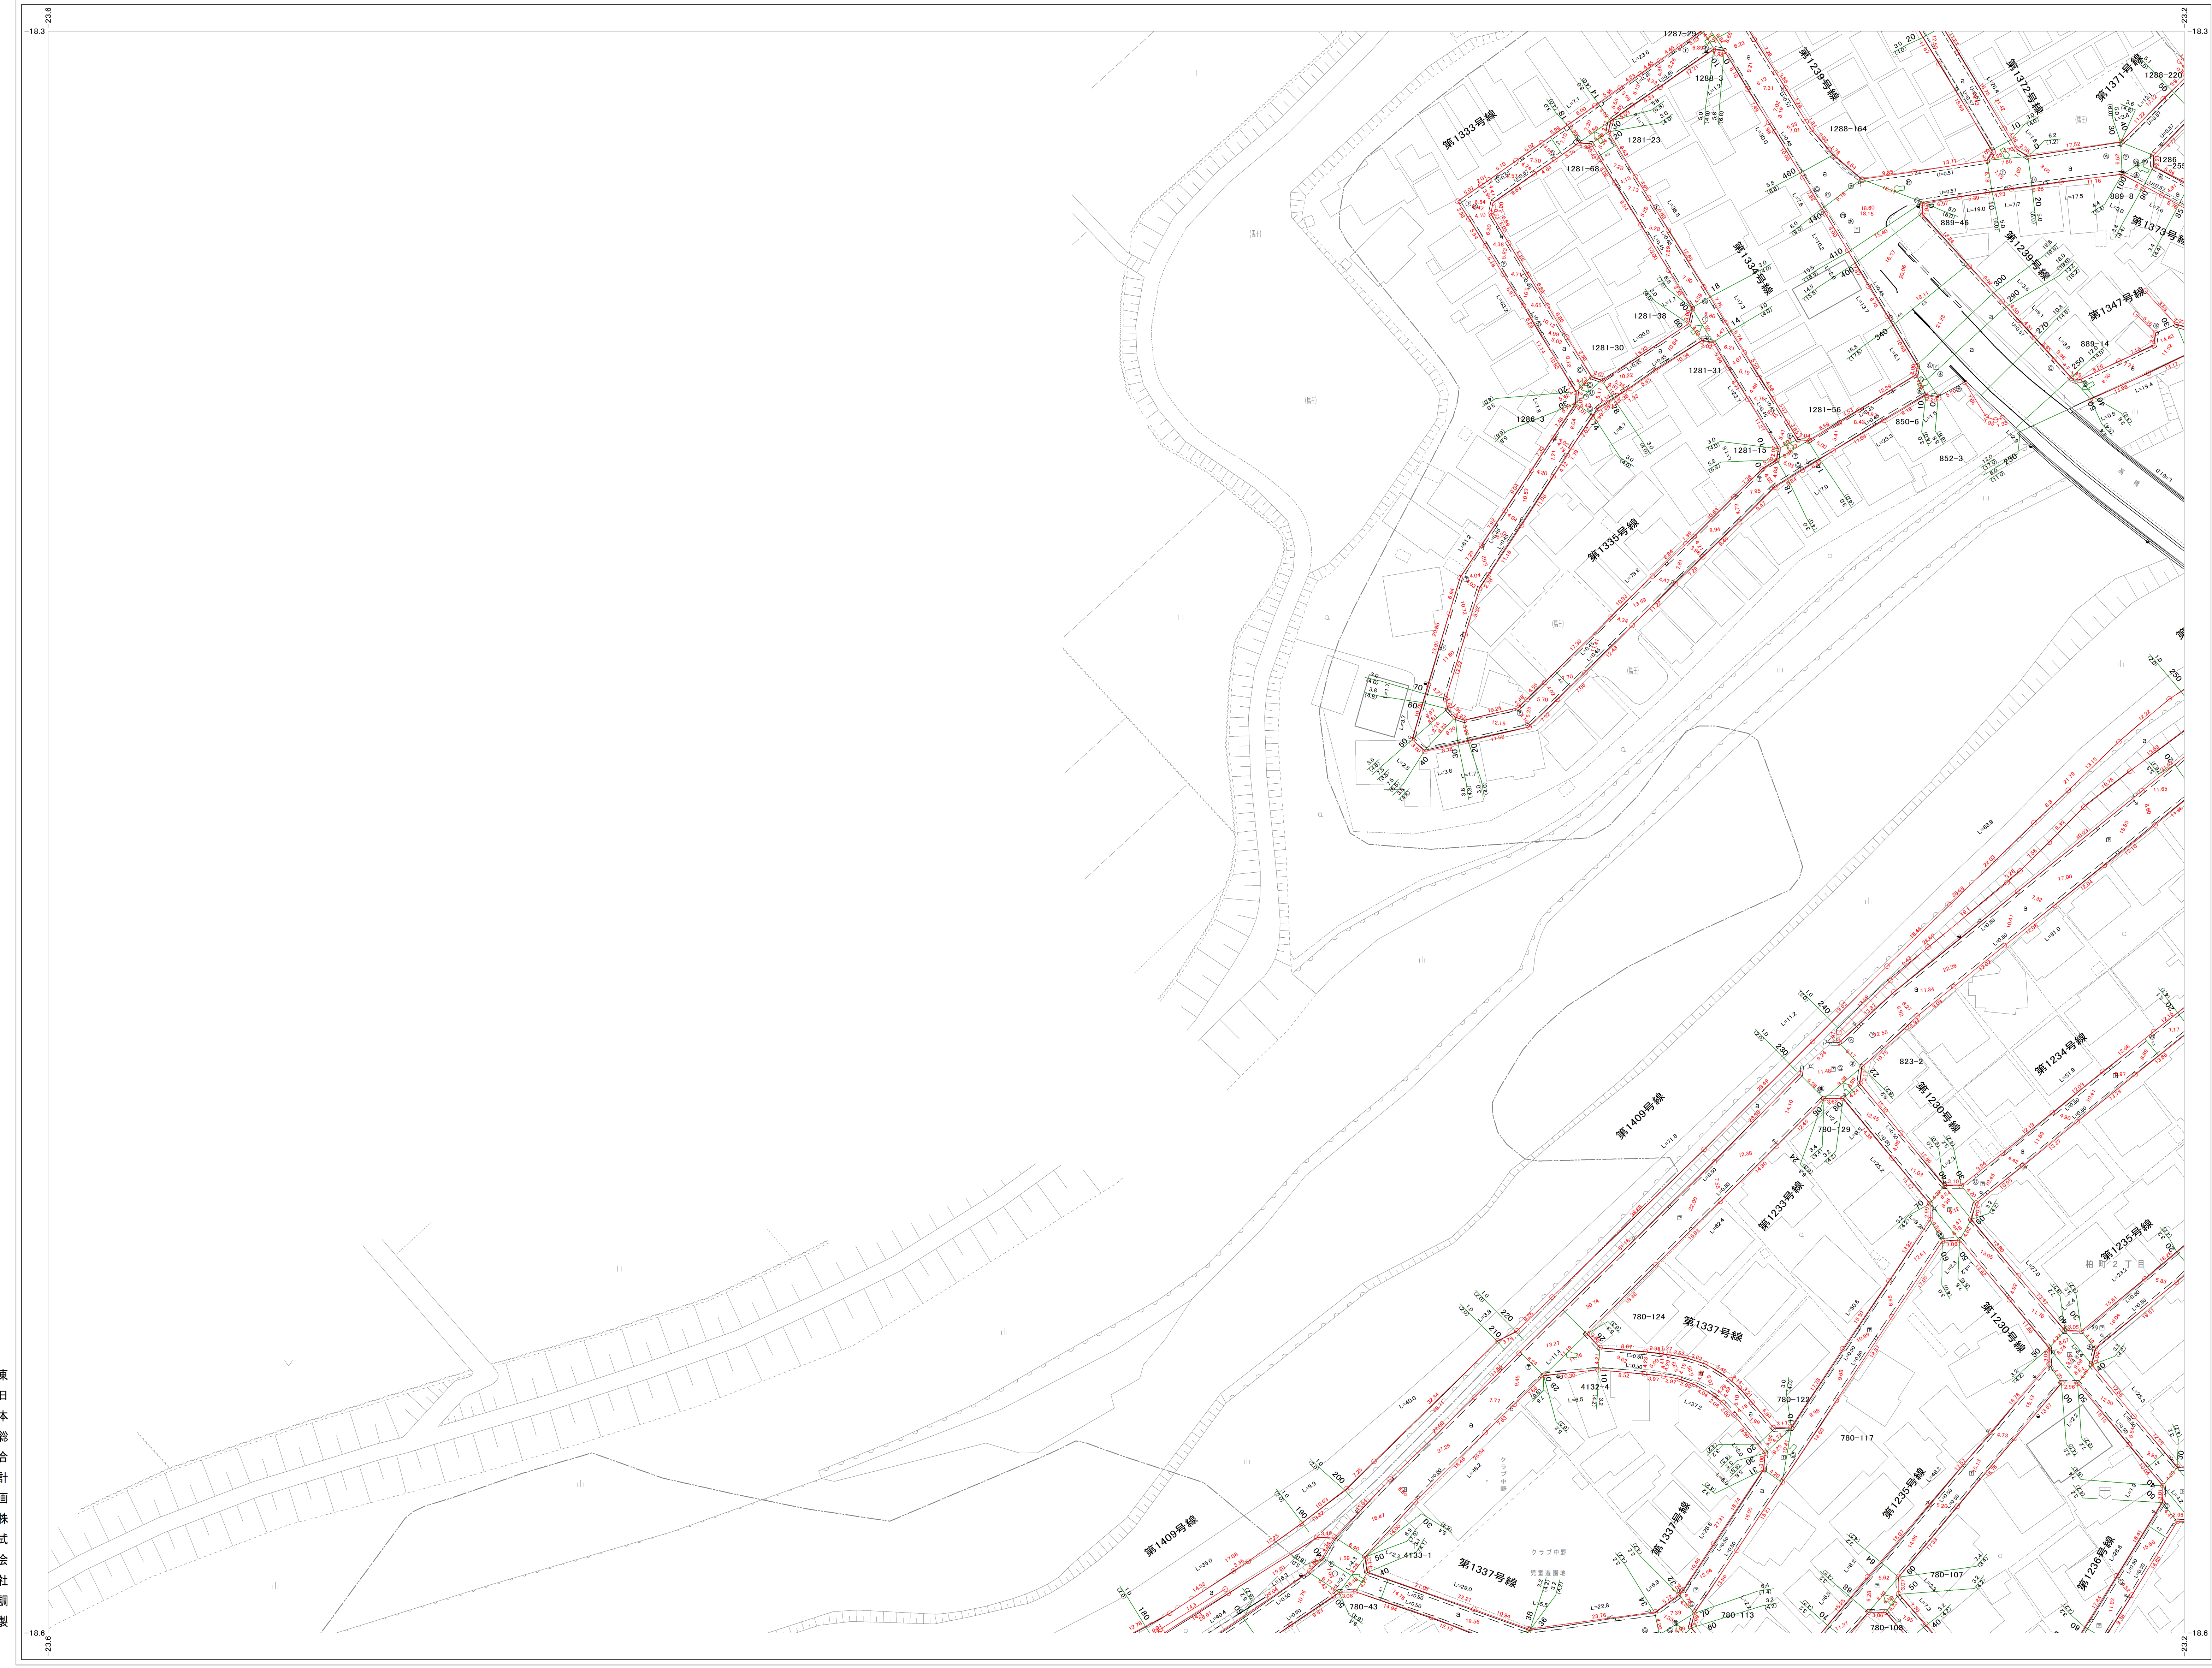

	39	40
	48	49
57	58	59

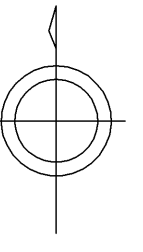

東日本総合計画株式会社調製

志木市役所

令和6年3月調製

0 10 20 30 40 50 100 1:500