



NO.49

柏 町 1丁目 NO.49
2丁目

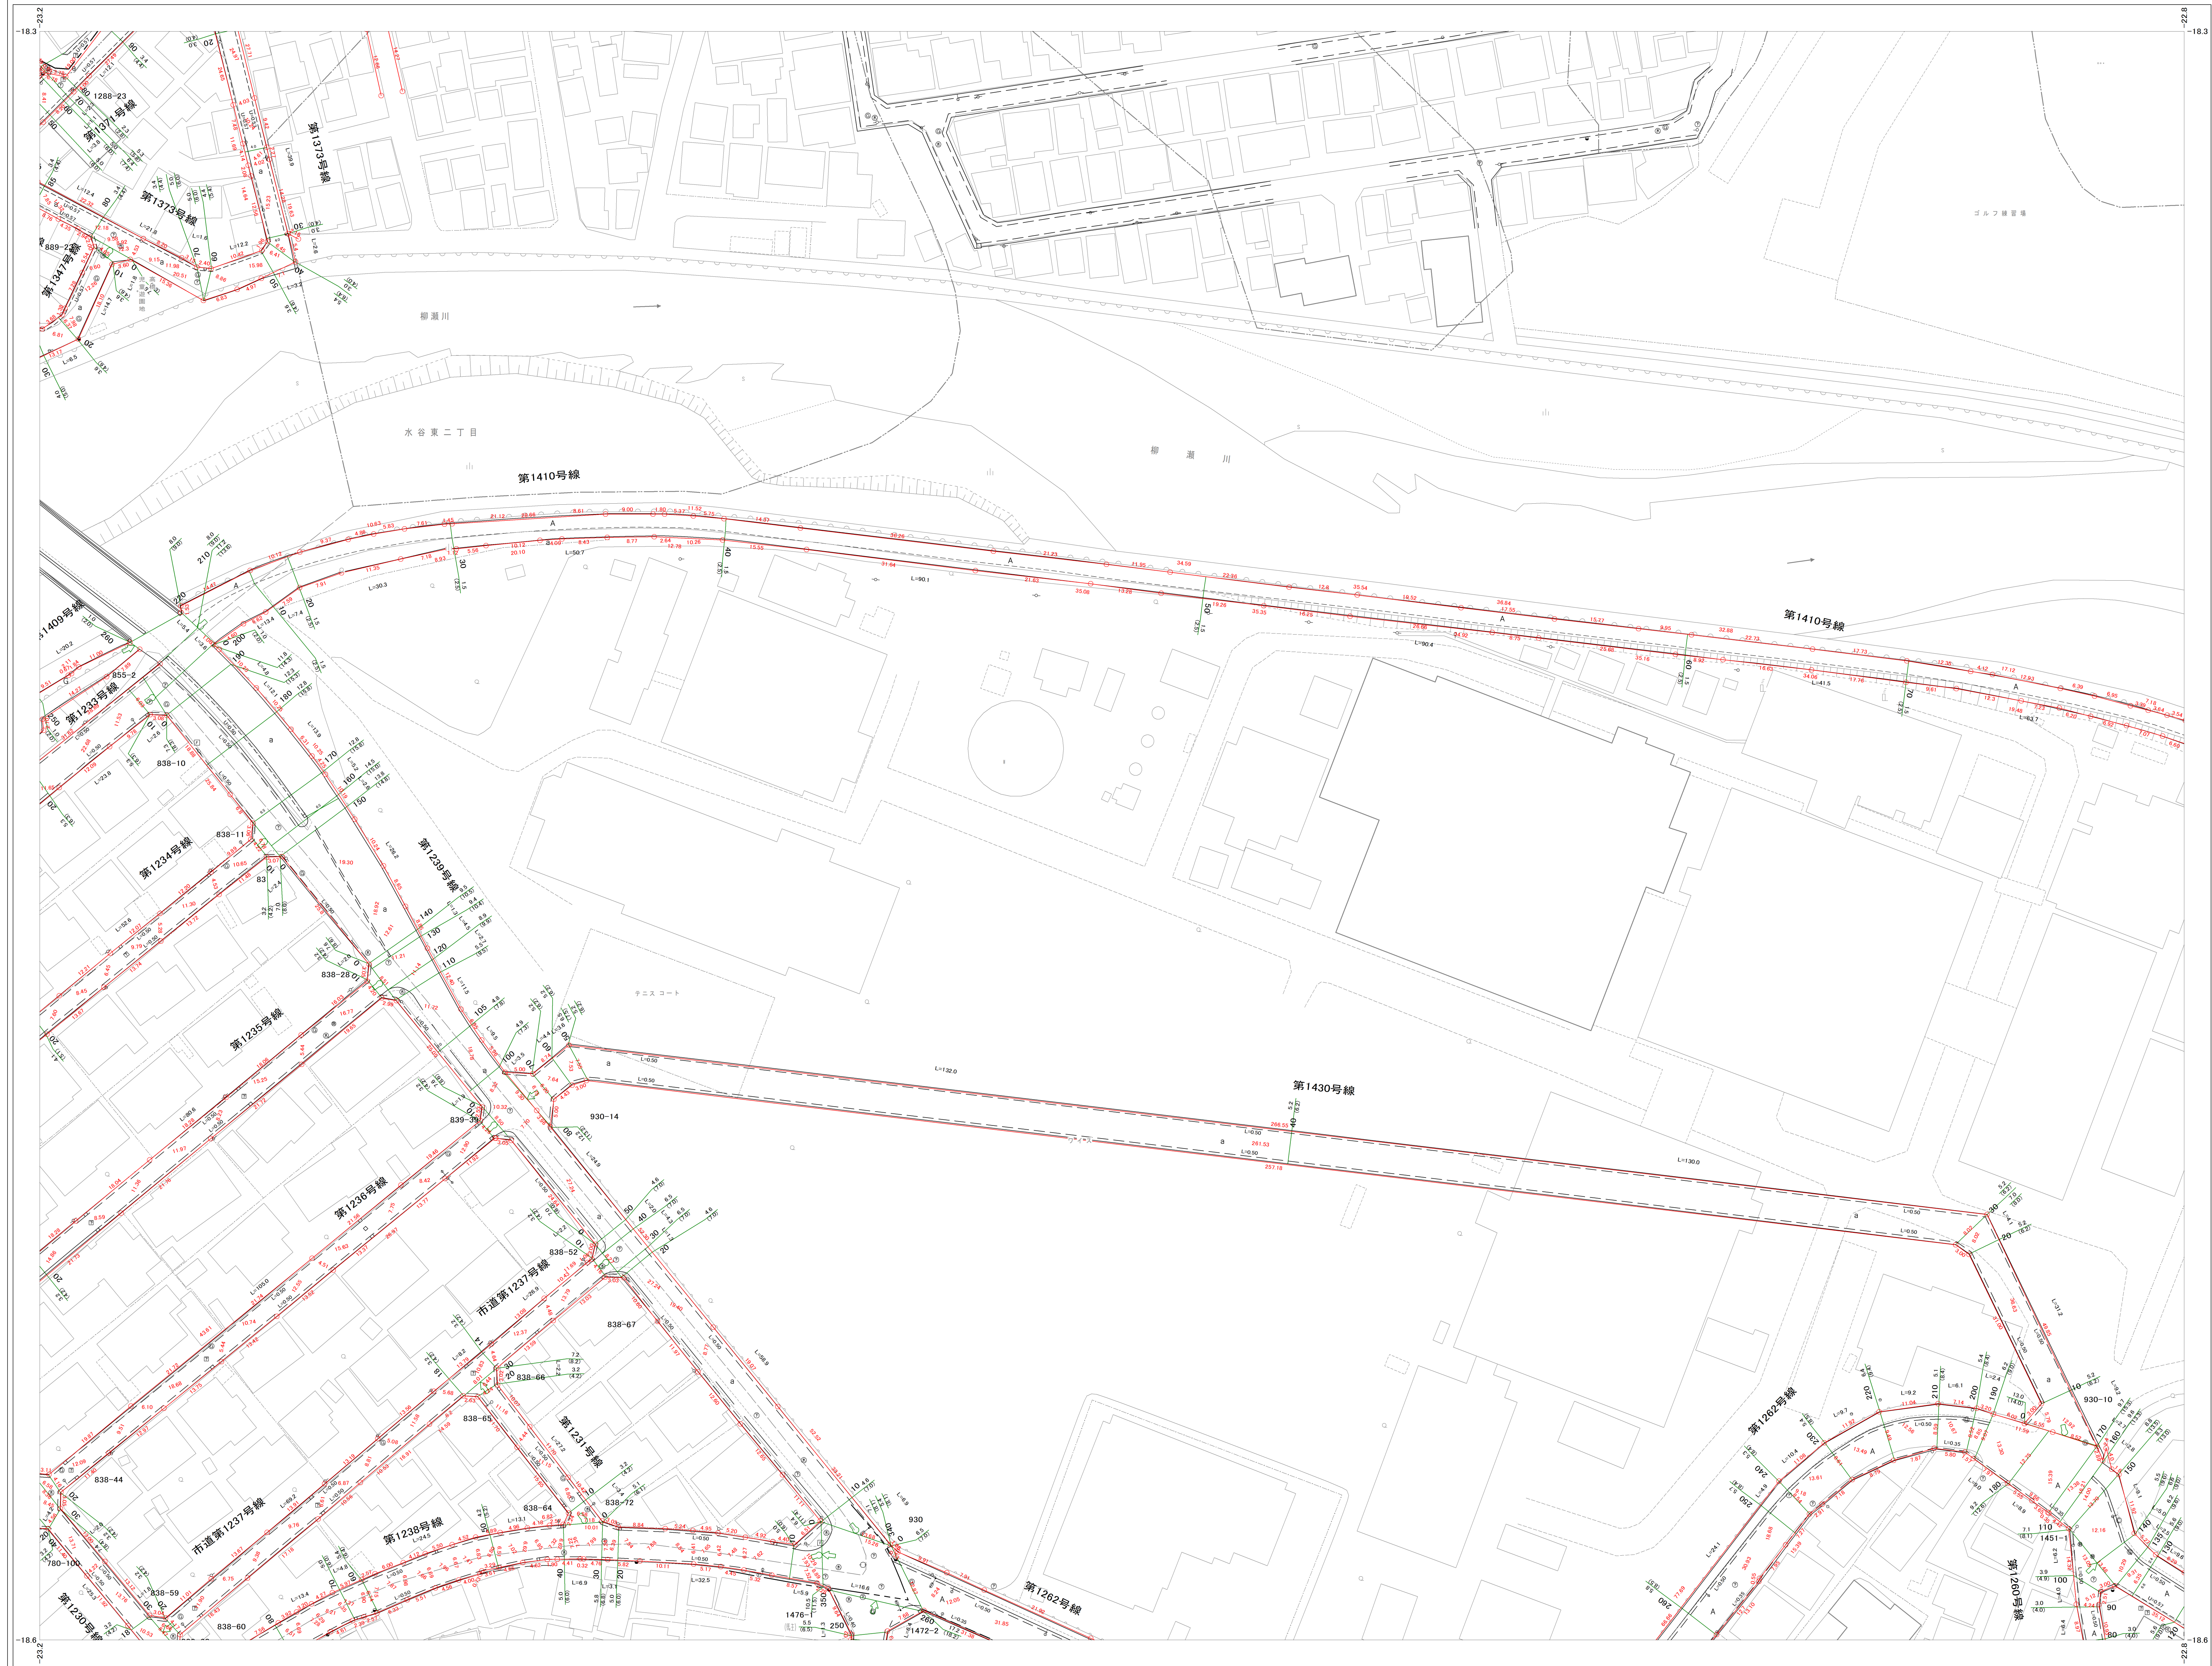

39	40	41
48	49	50
58	59	60

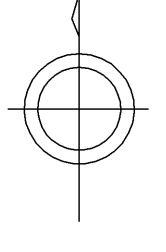

東日本総合計画株式会社調製

志木市役所

令和6年3月調製

1:500
0 10 20 30 40 50 100