


NO.55


大割・小割
中宗岡
上宗岡

3丁目
3丁目

NO.55

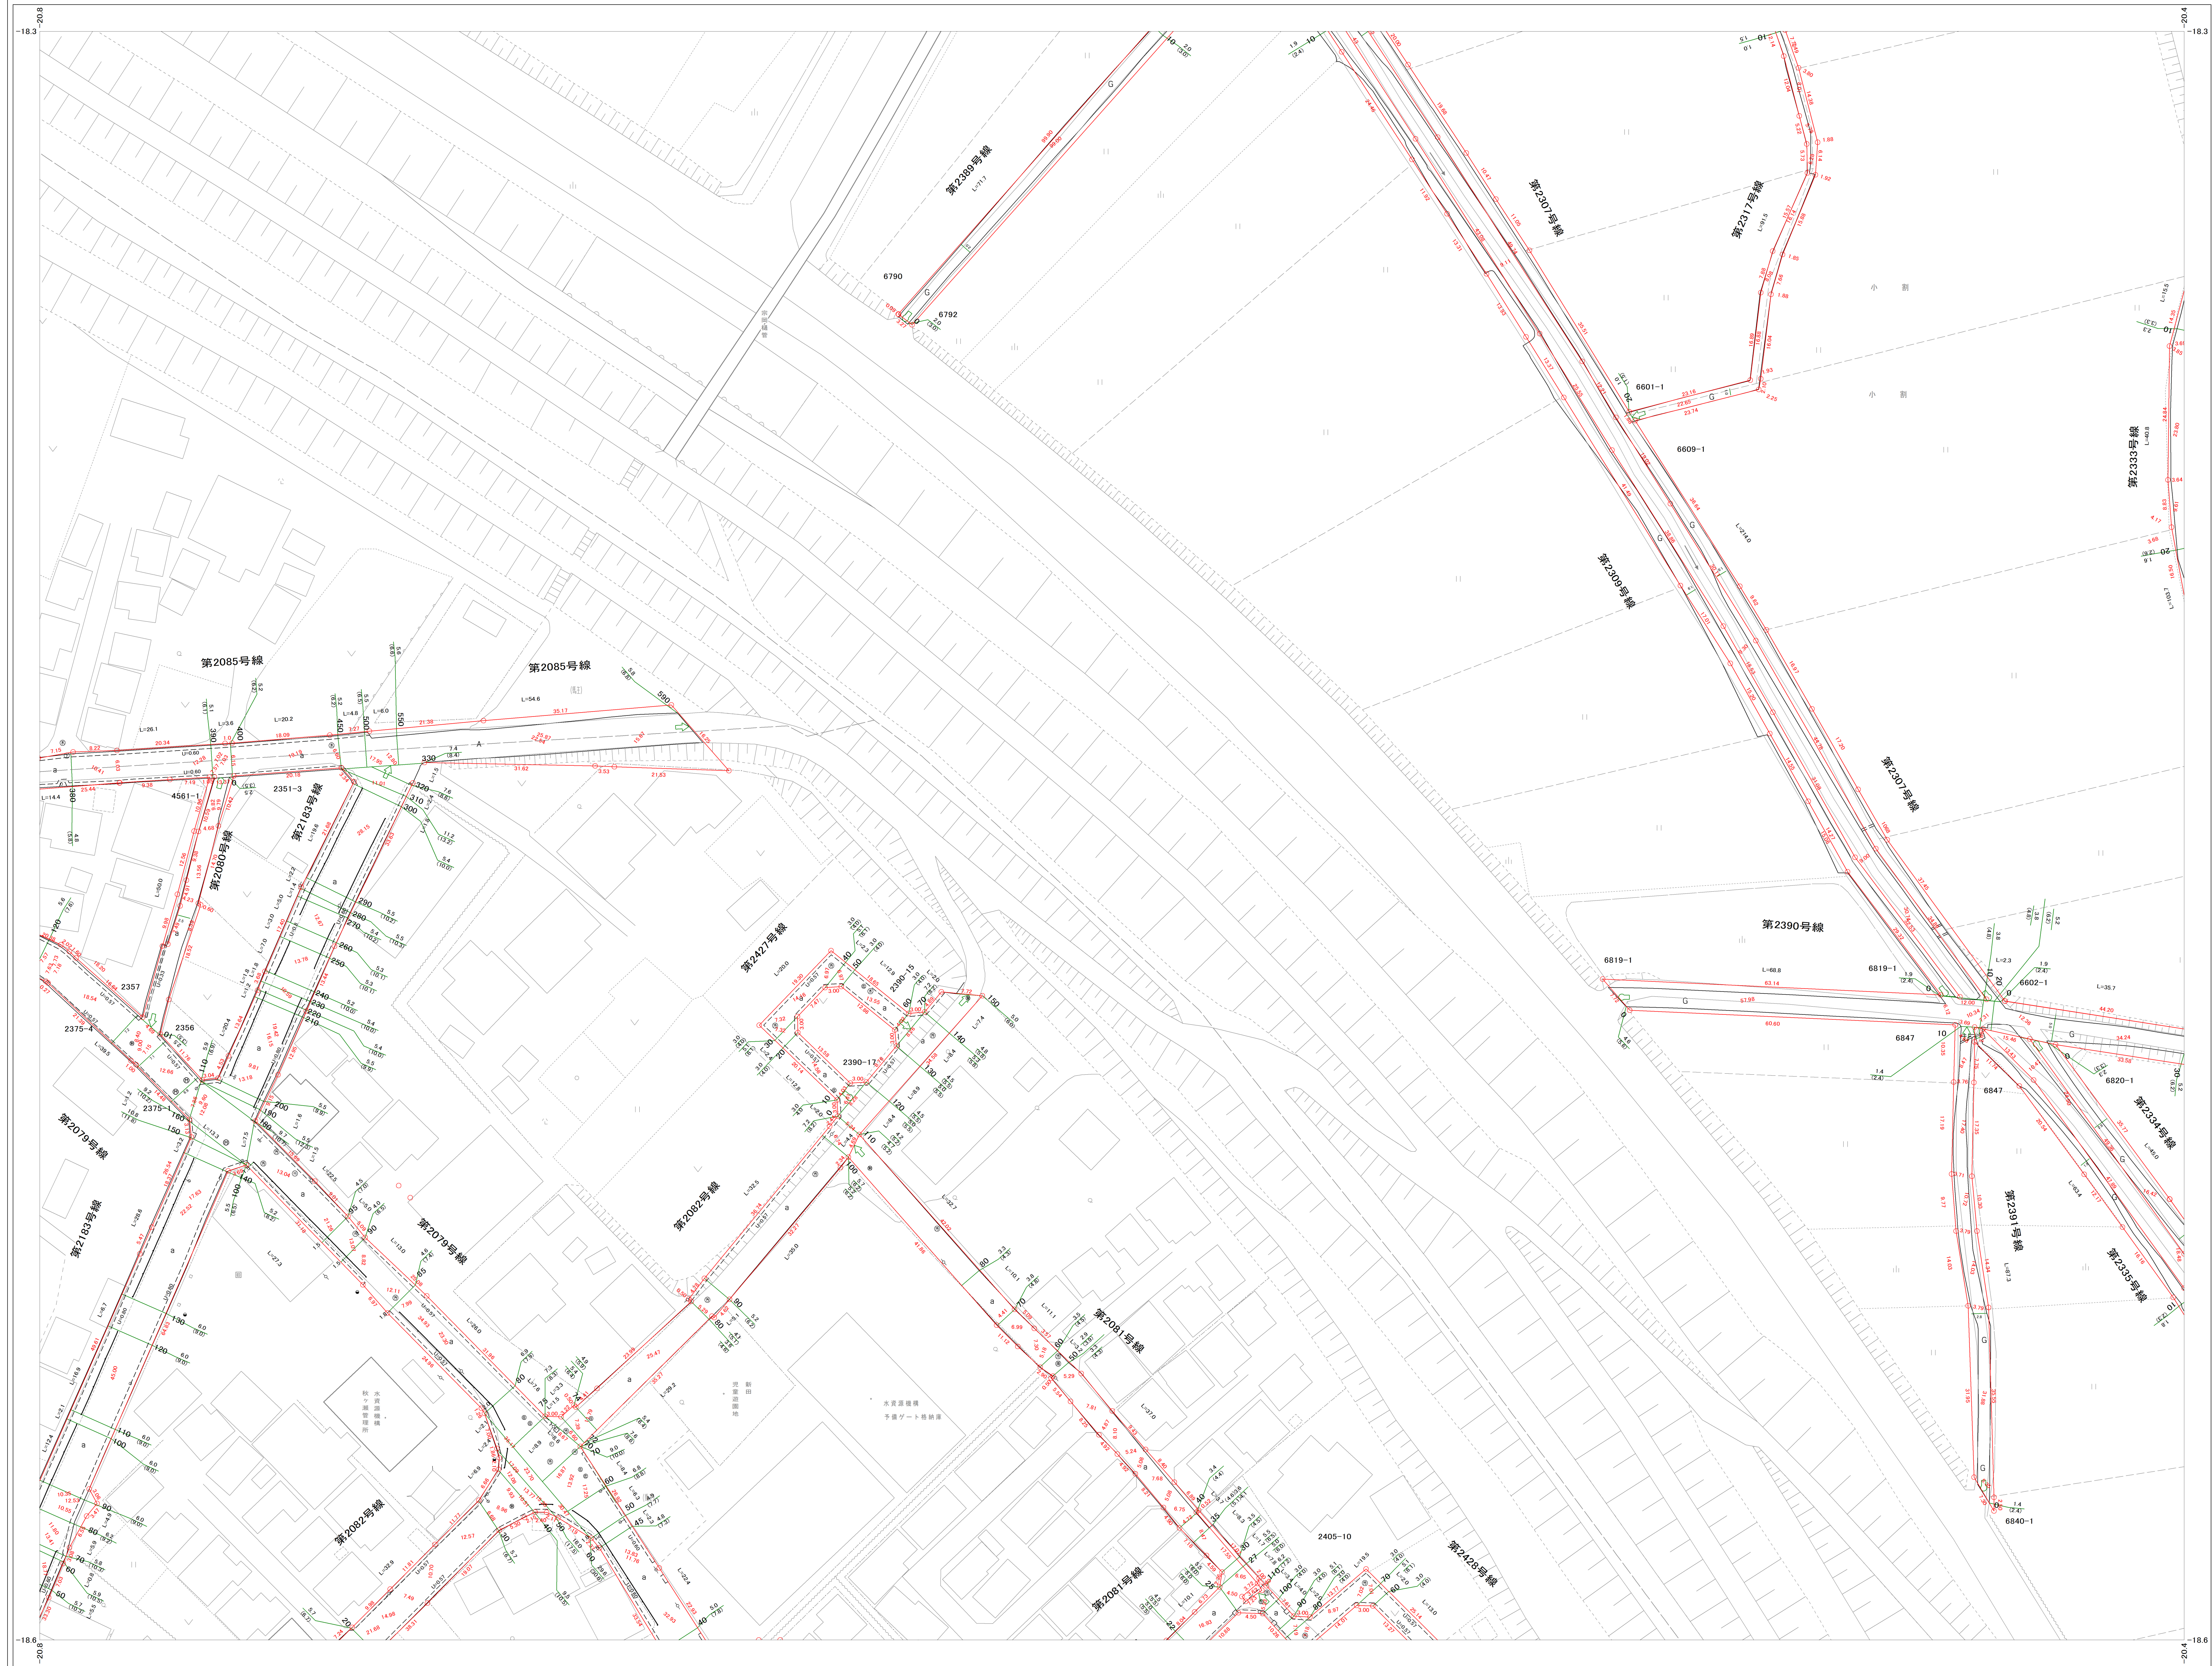

45	46
54	55
64	65

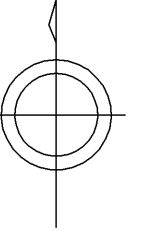

東日本総合計画株式会社調製

志木市役所

令和6年3月調製

