



NO.61

町目 2丁目  
中宗岡 5丁目 NO.61

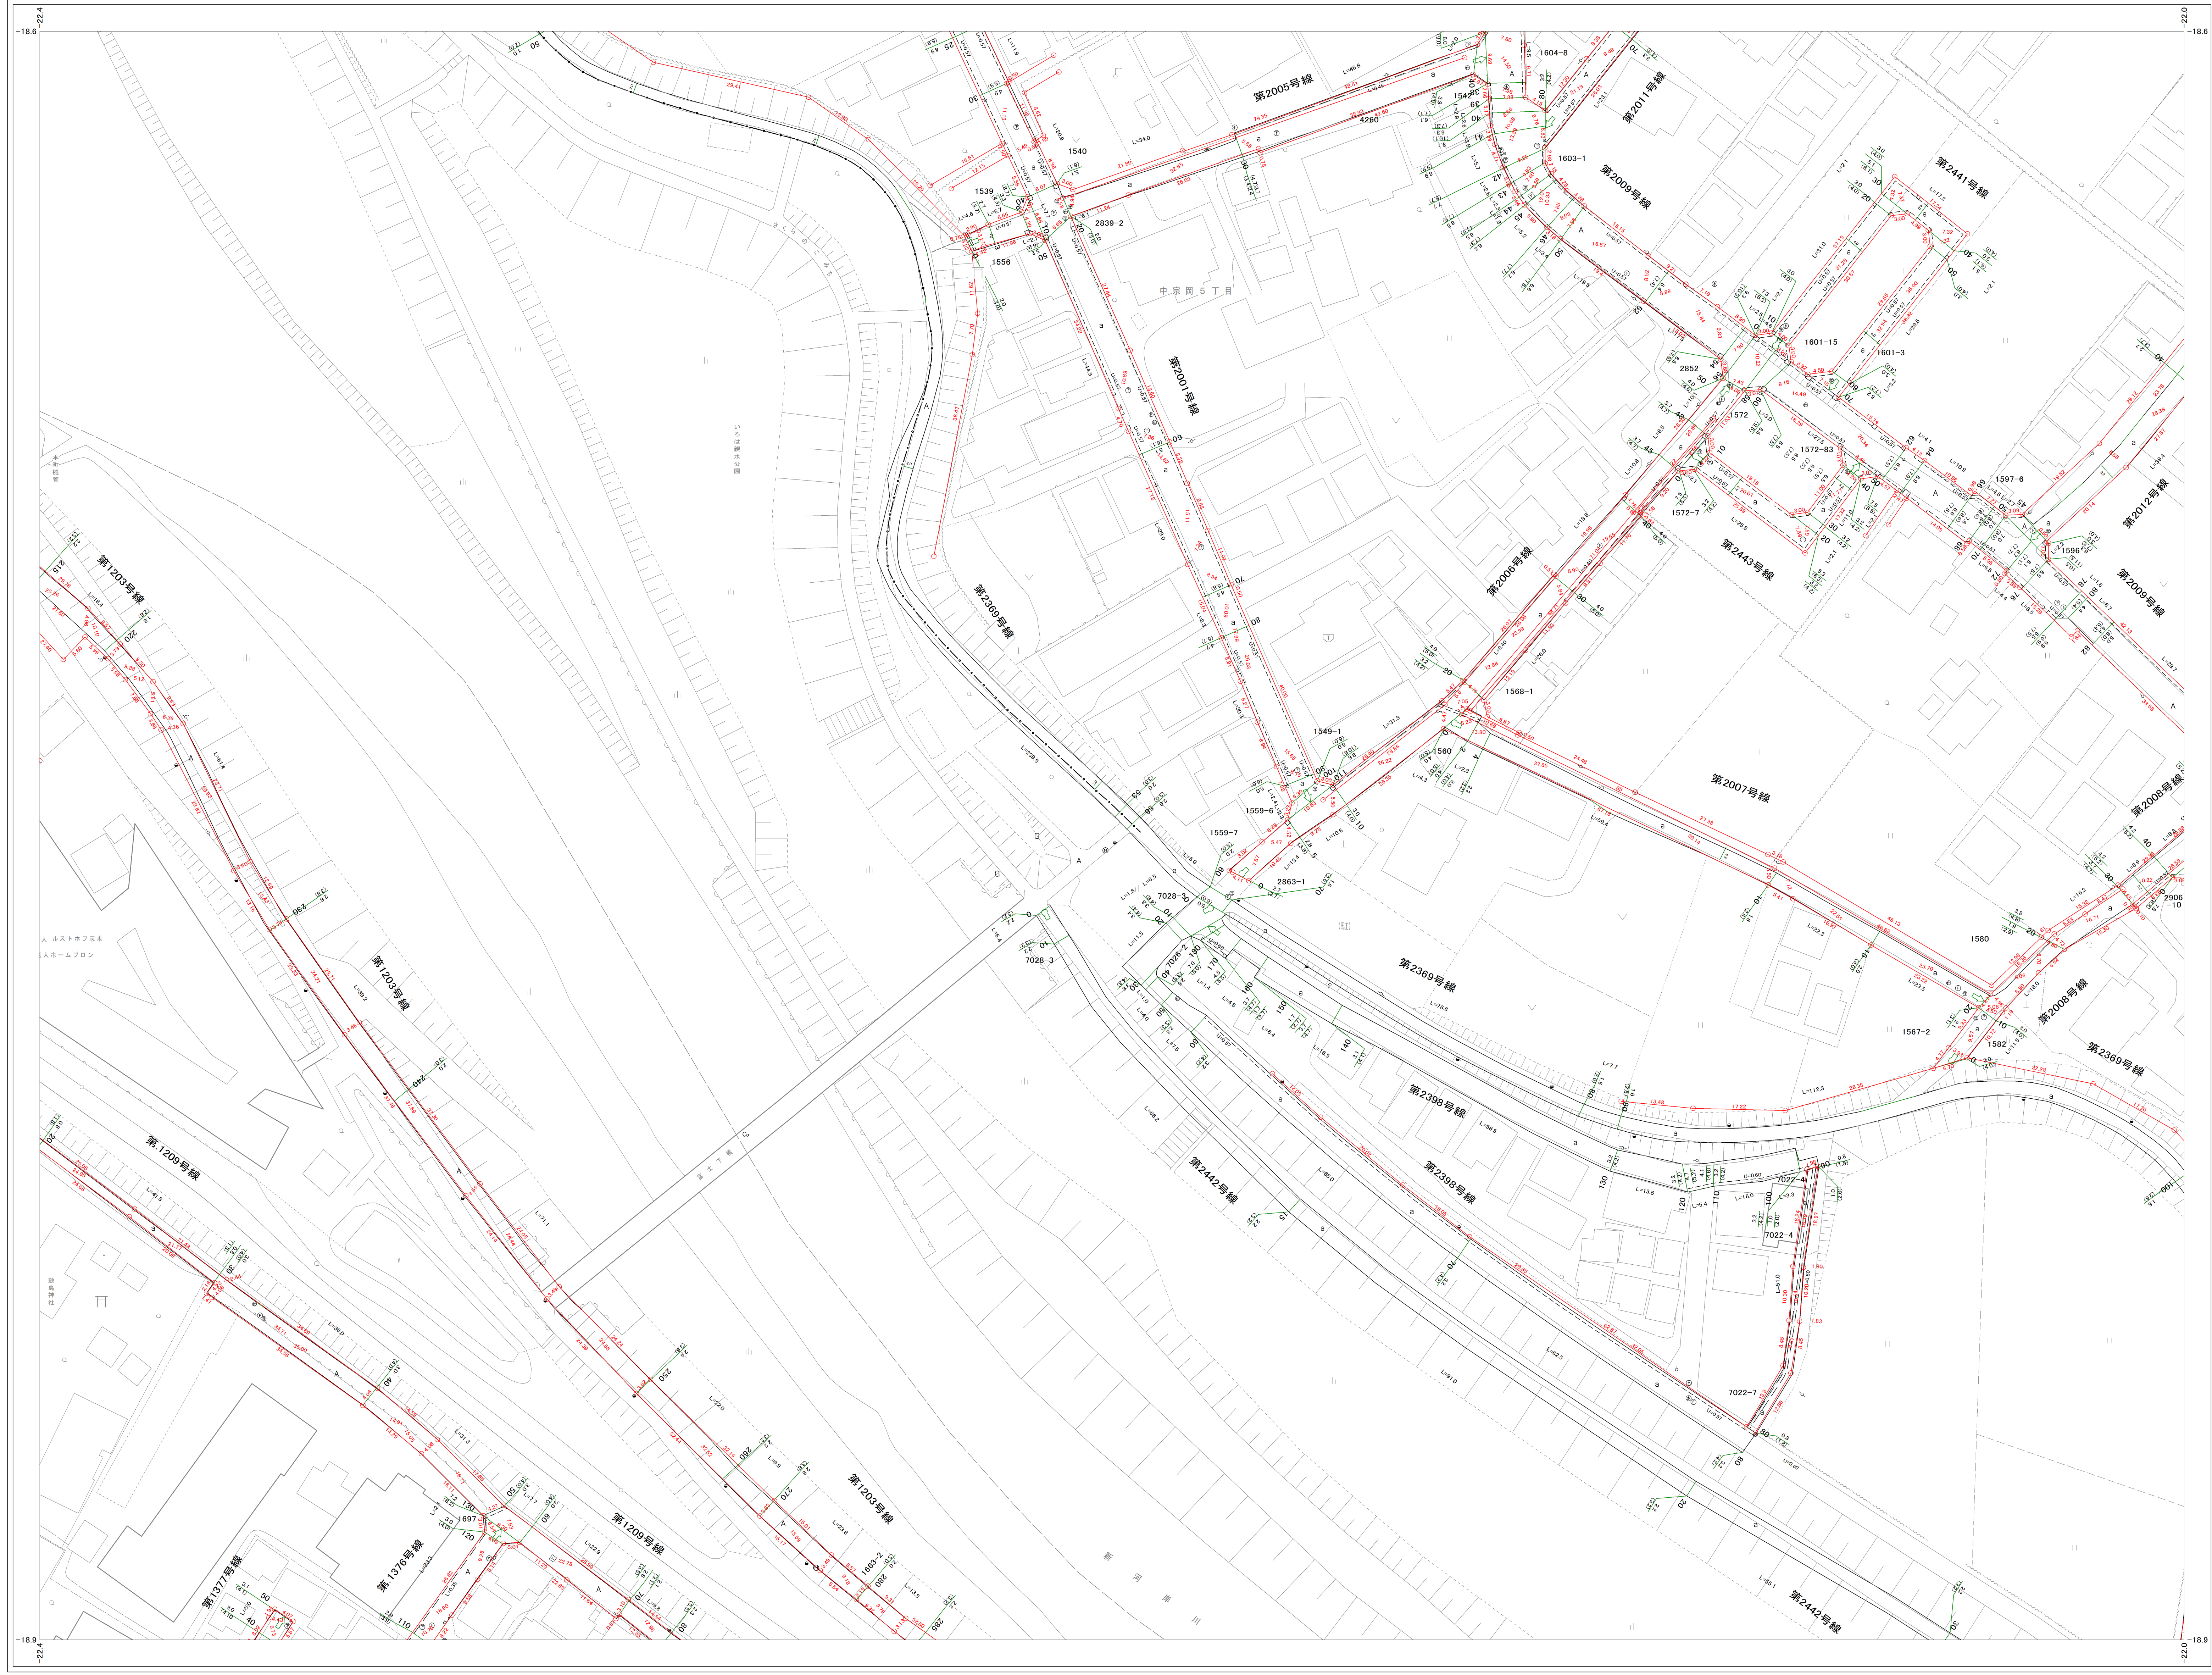

50	51	52
60	61	62
72	73	74

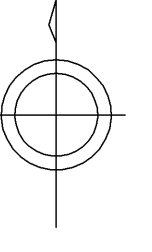

東日本総合計画株式会社調製

志木市役所

令和6年3月調製

