



NO.68

館 2丁目  
柏 町 6丁目 NO.68

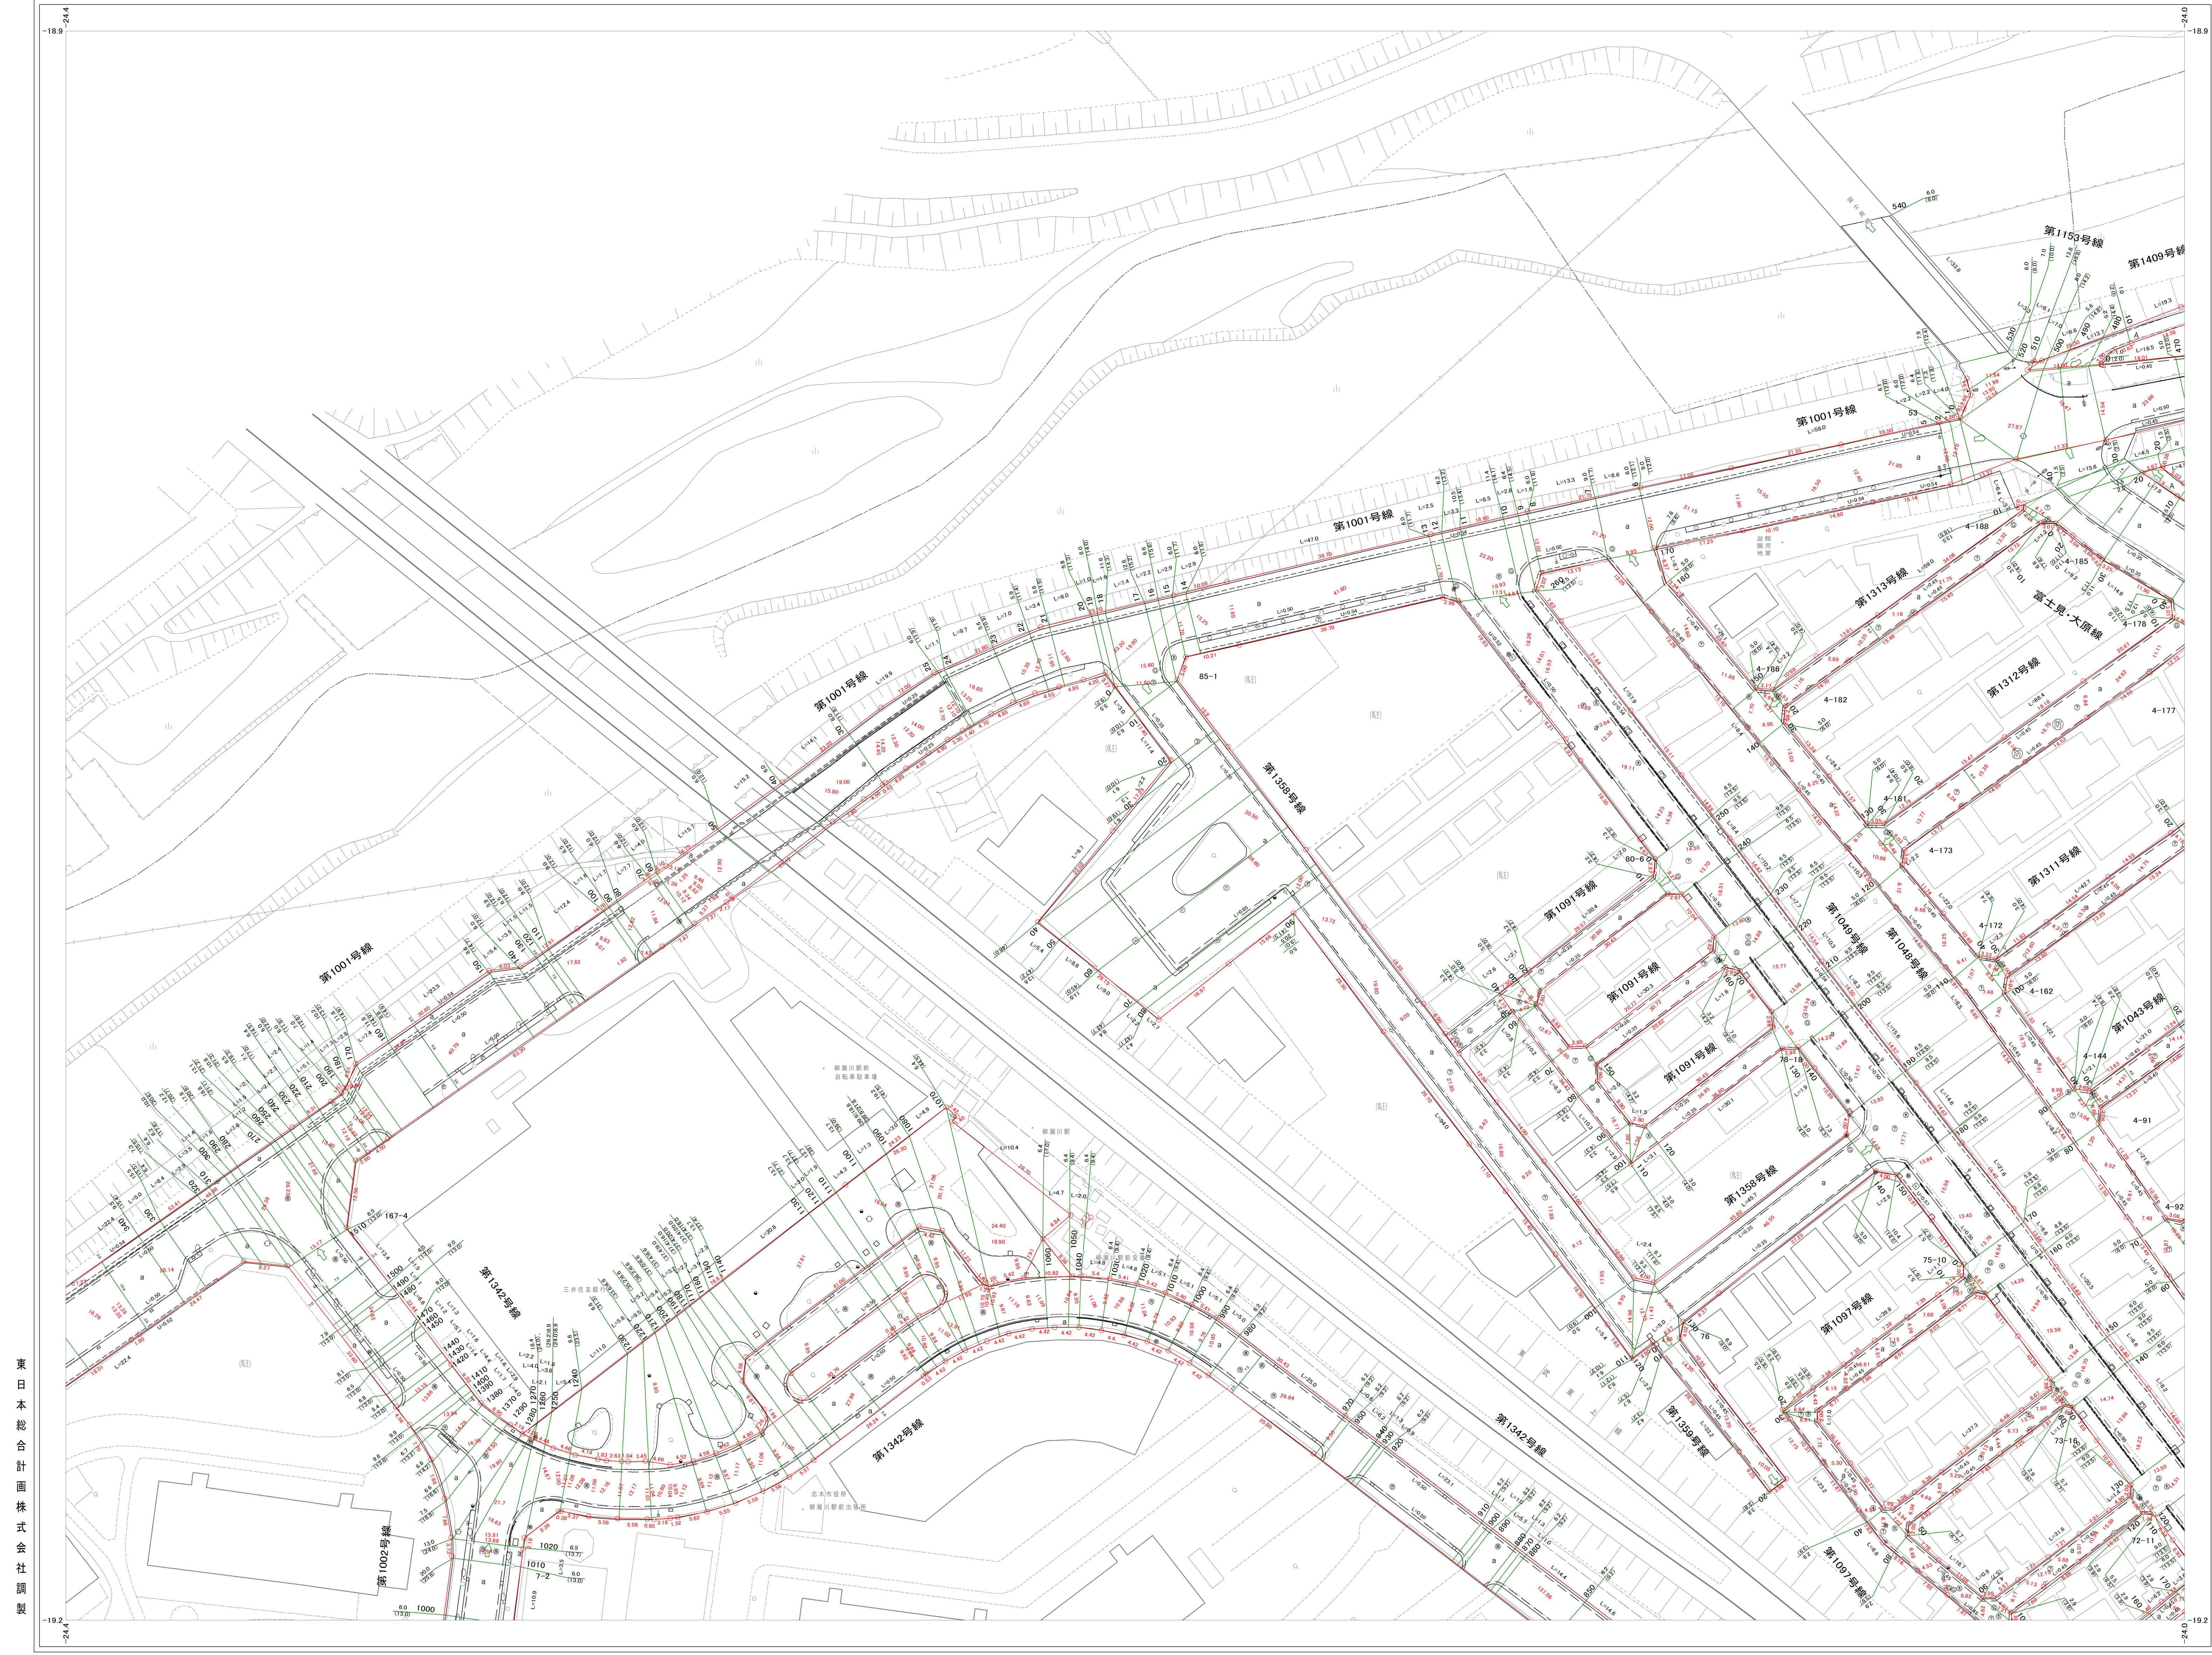

		57
67	68	69
79	80	81

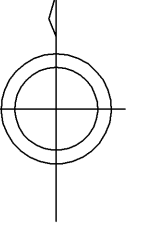

東日本総合計画株式会社調製

志木市役所

令和6年3月調製

0 10 20 30 40 50 100 1:500