



NO.69

柏 町 3丁目 5丁目 6丁目 NO.69

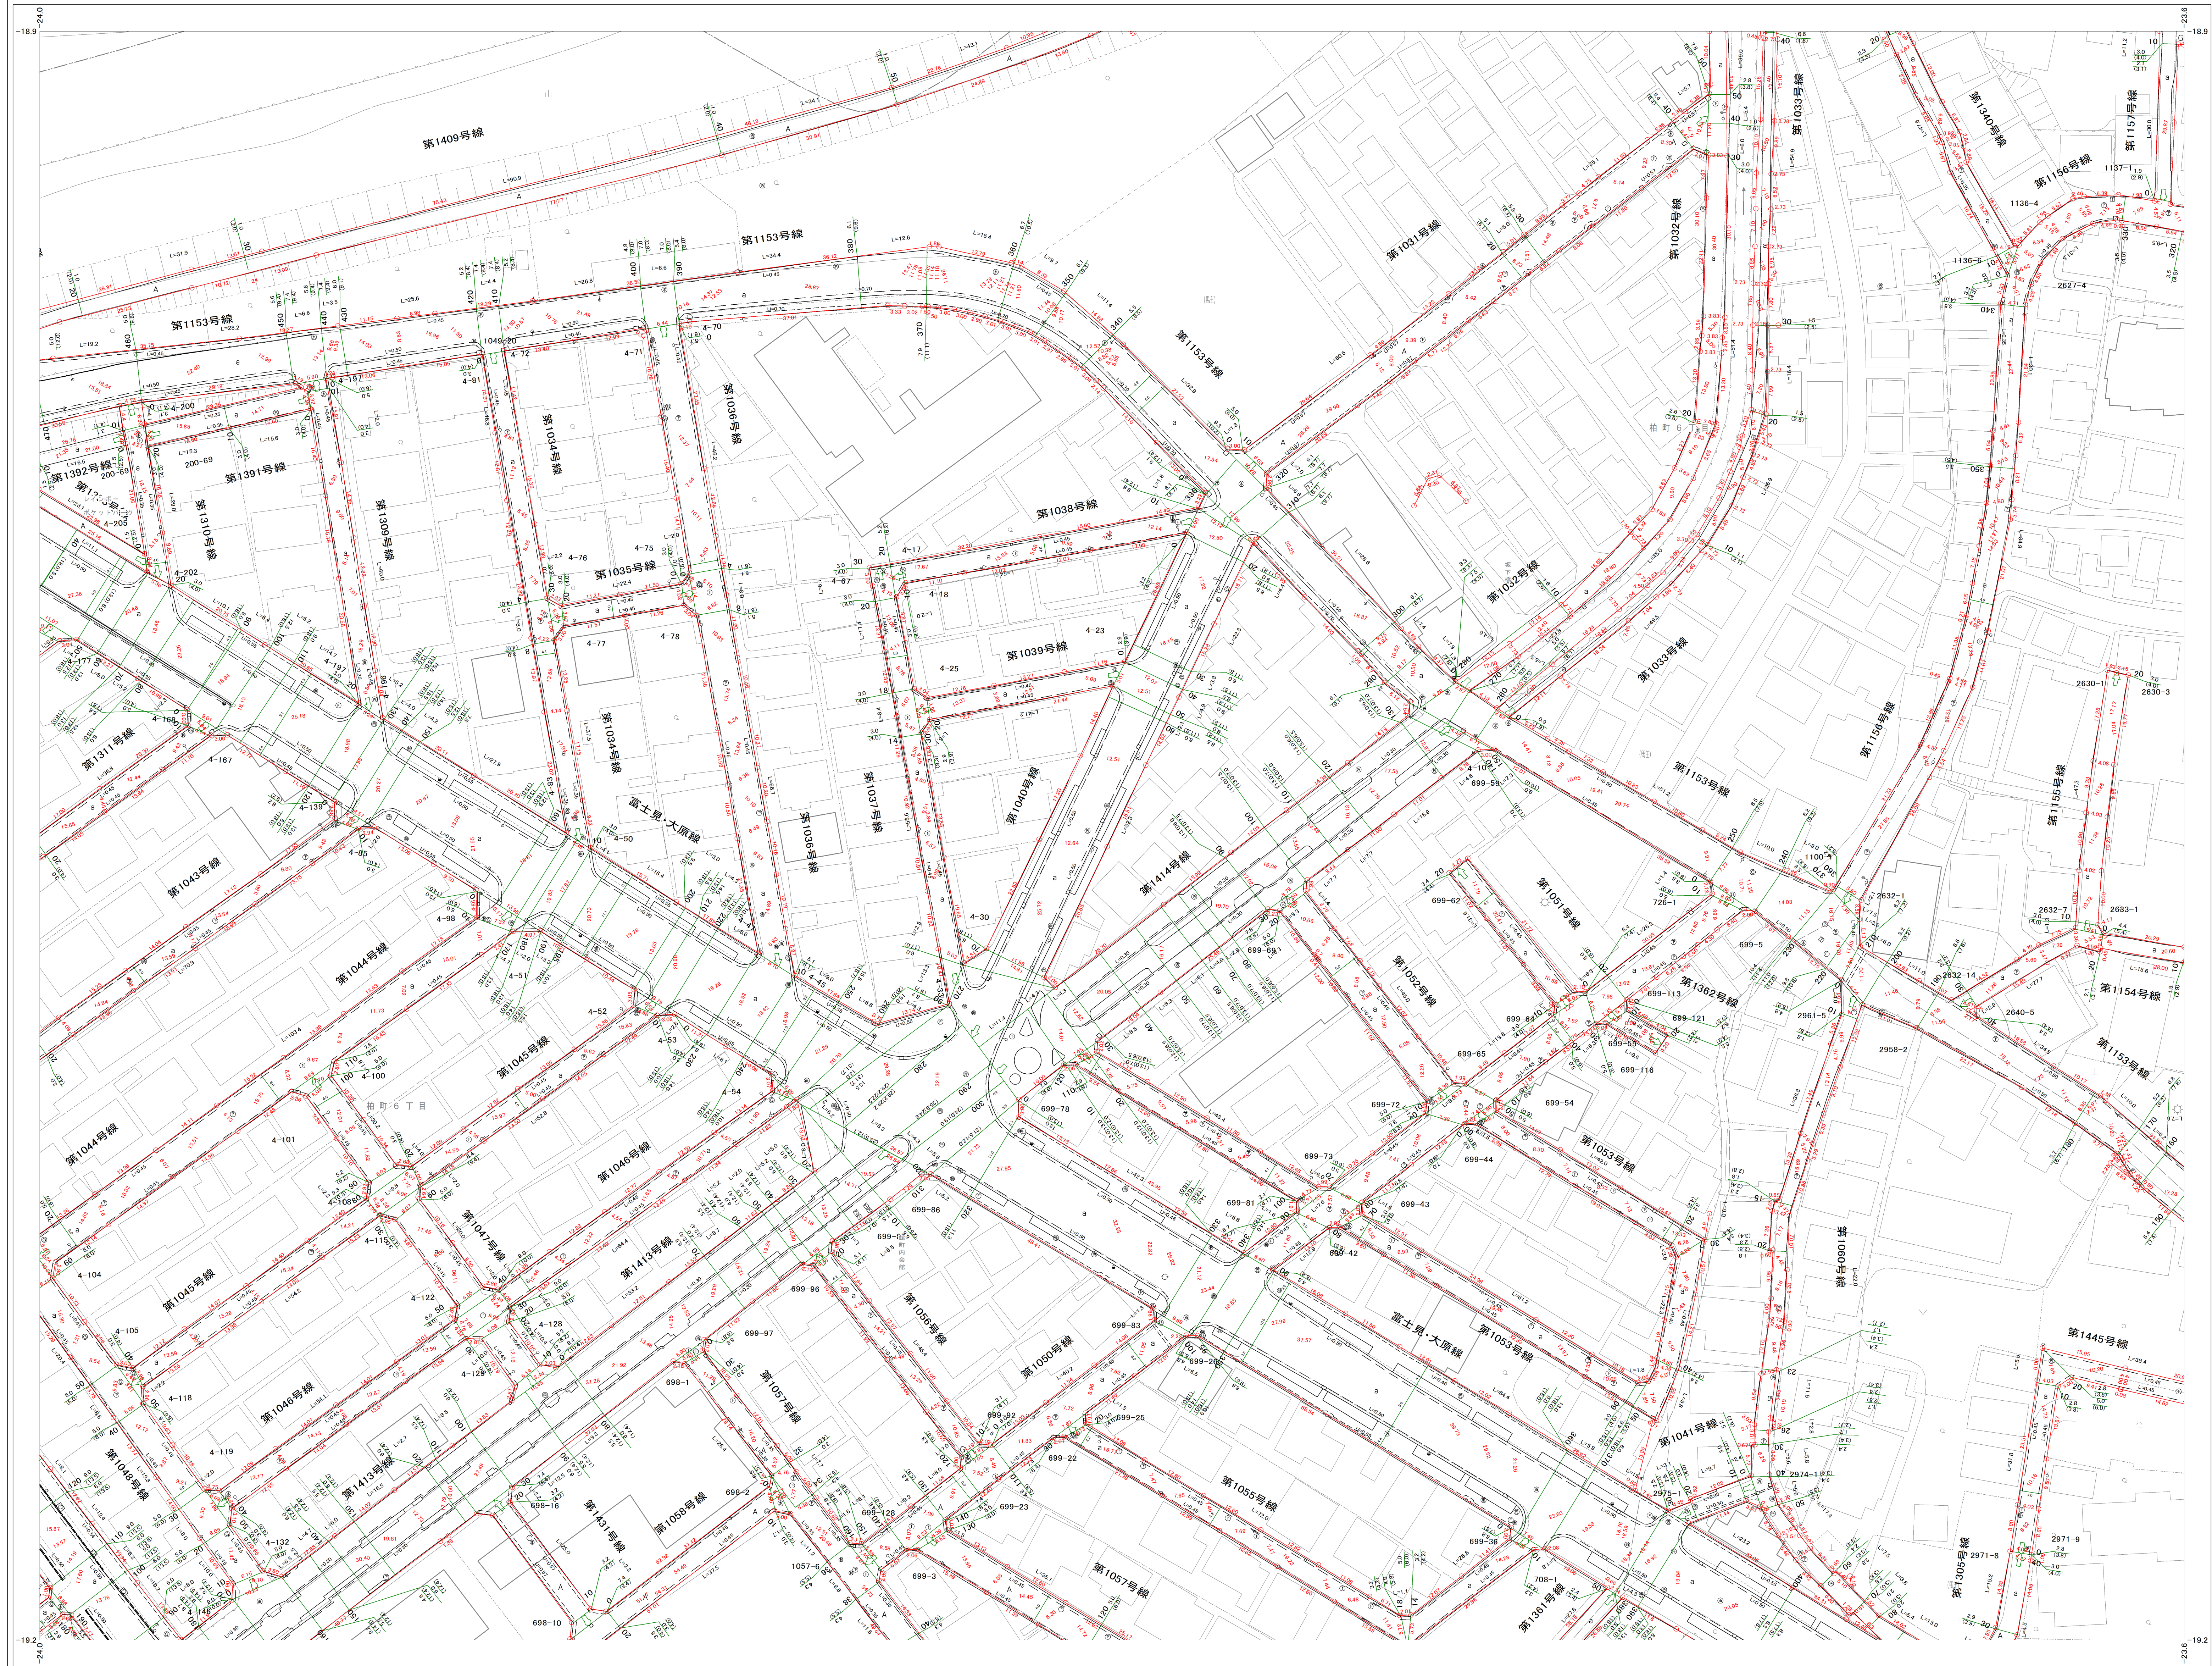

	57	58
68	69	70
80	81	82

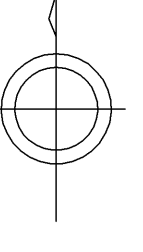

東日本総合計画株式会社調製

志木市役所

令和6年3月調製

1:500

0 10 20 30 40 50 100