



NO.72

本町 1丁目 2丁目 3丁目 NO.72

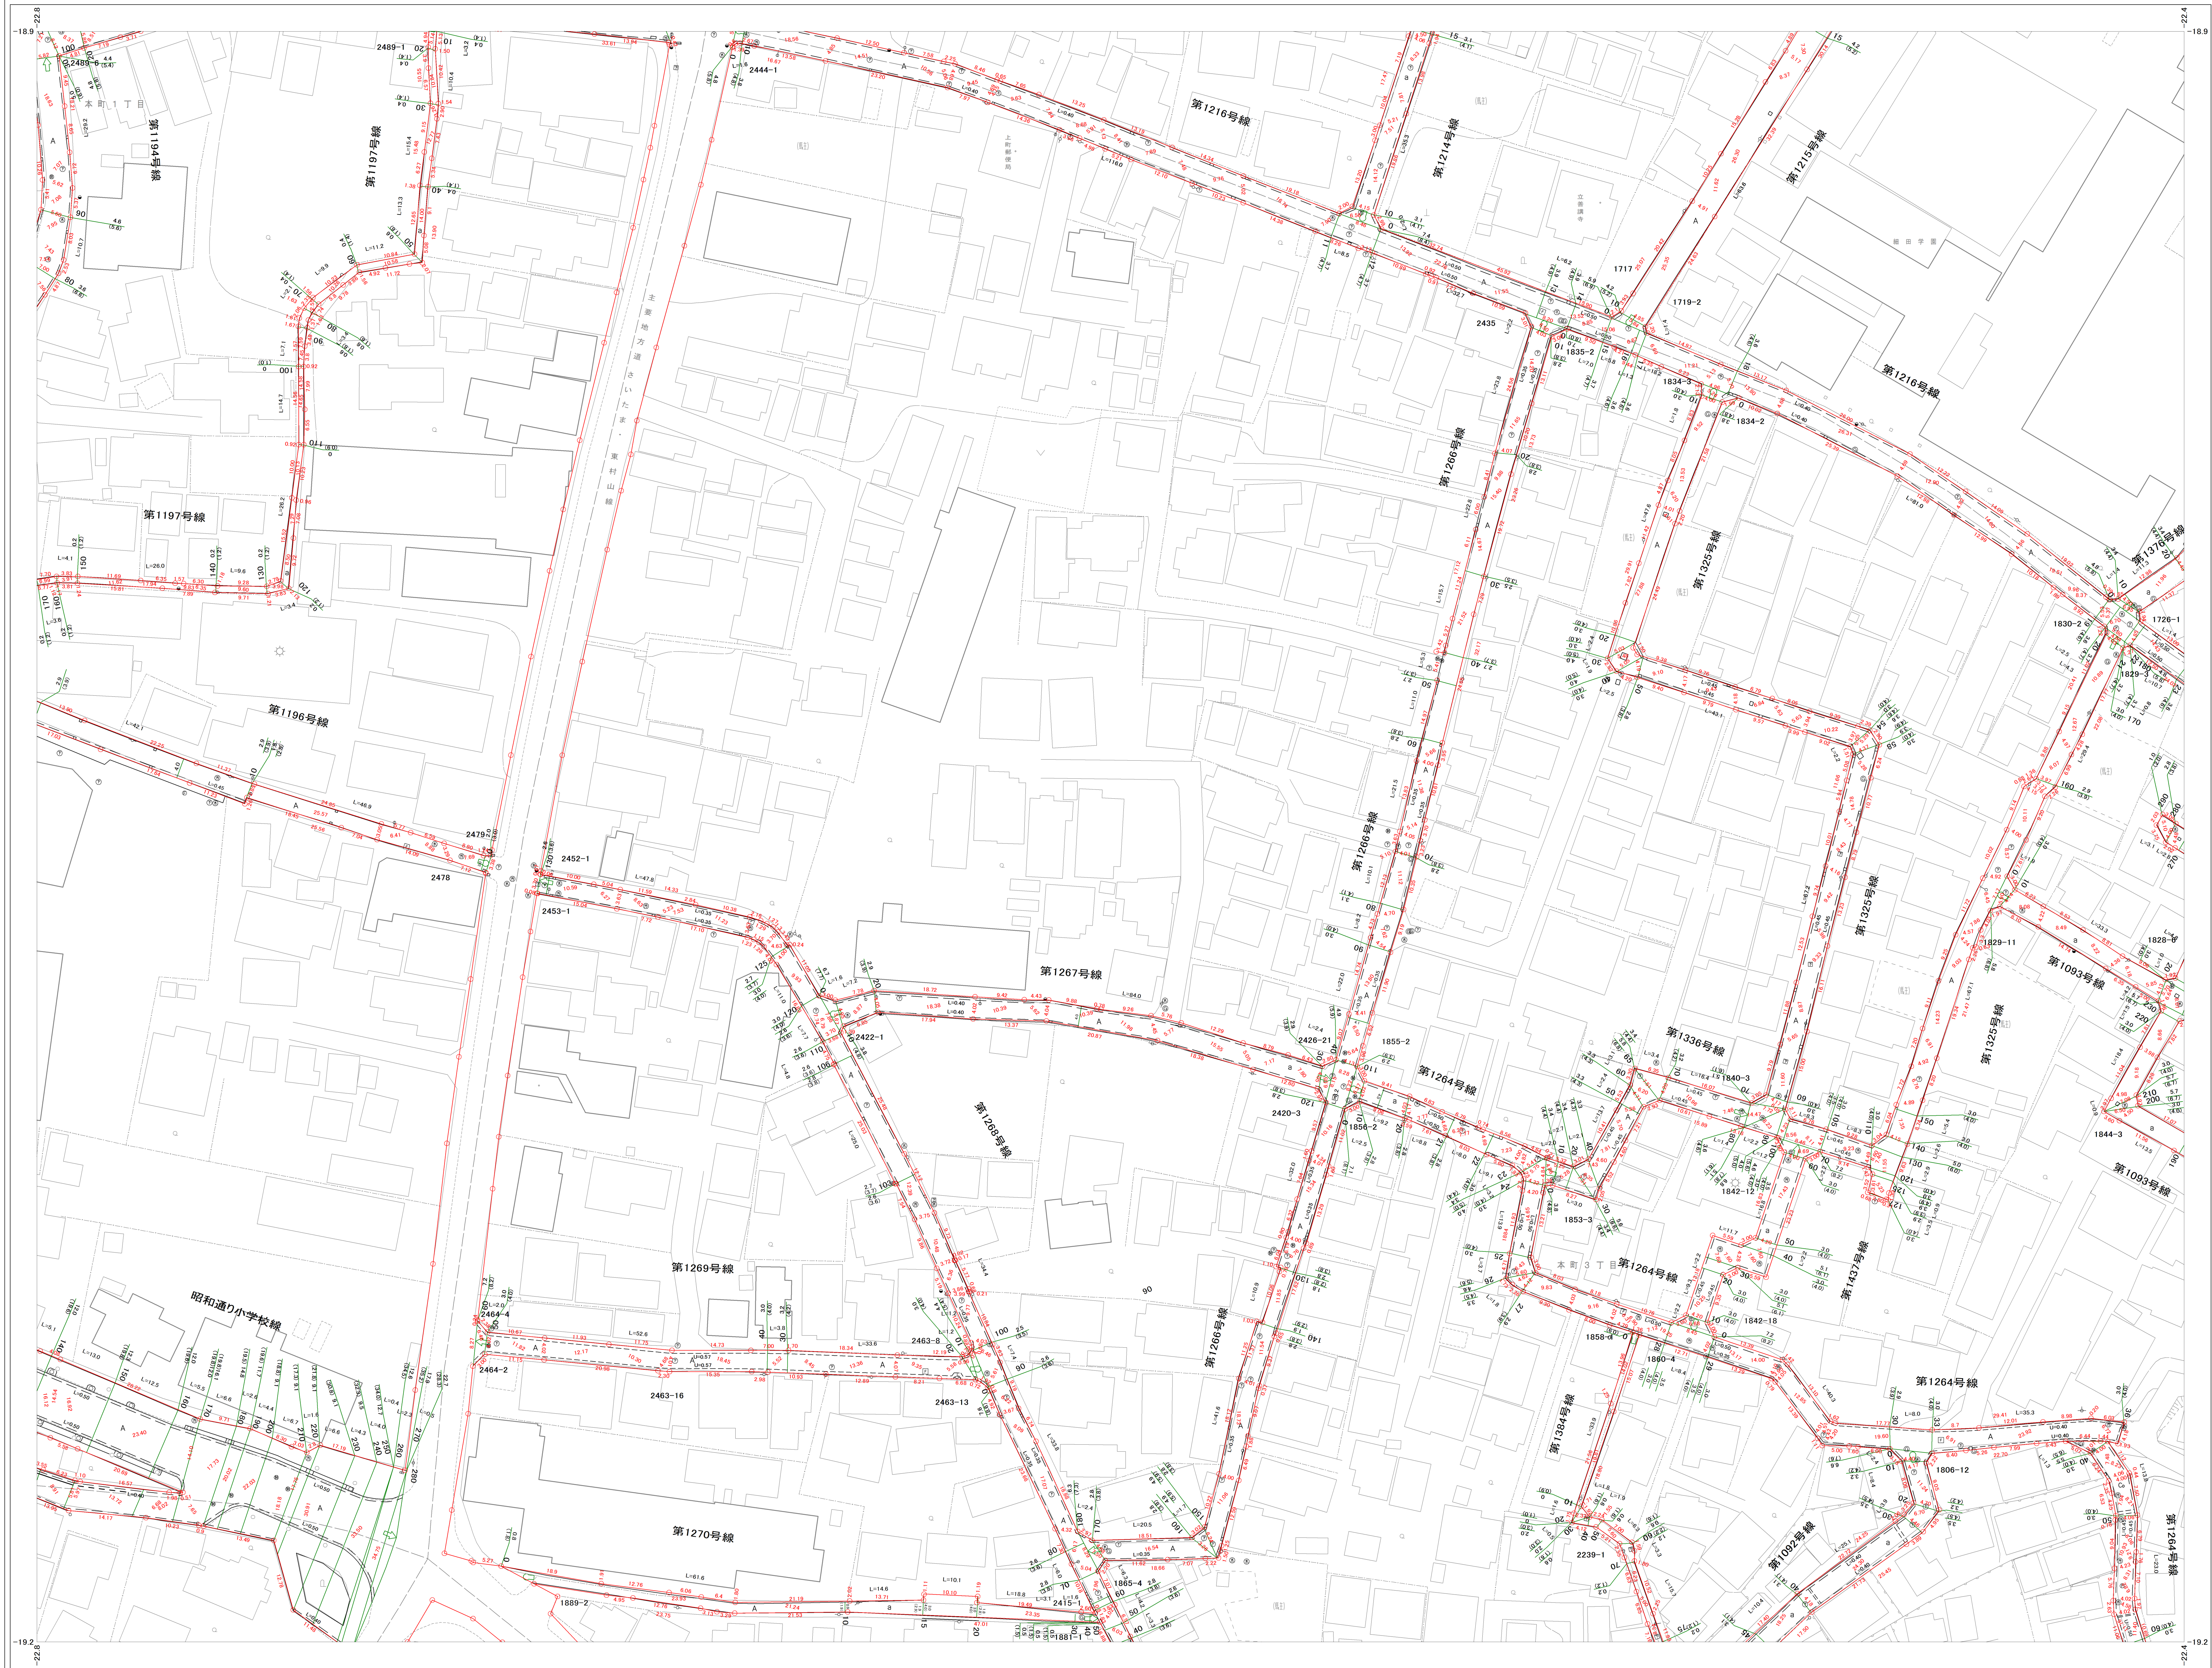

59	60	61
71	72	73
83	84	85

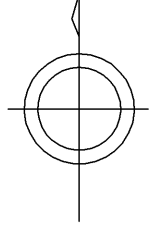

東日本総合計画株式会社調製

志木市役所

令和6年3月調製

1:500

0 10 20 30 40 50 100