



NO.83

本町 5丁目
柏町 6丁目
4丁目 NO.83

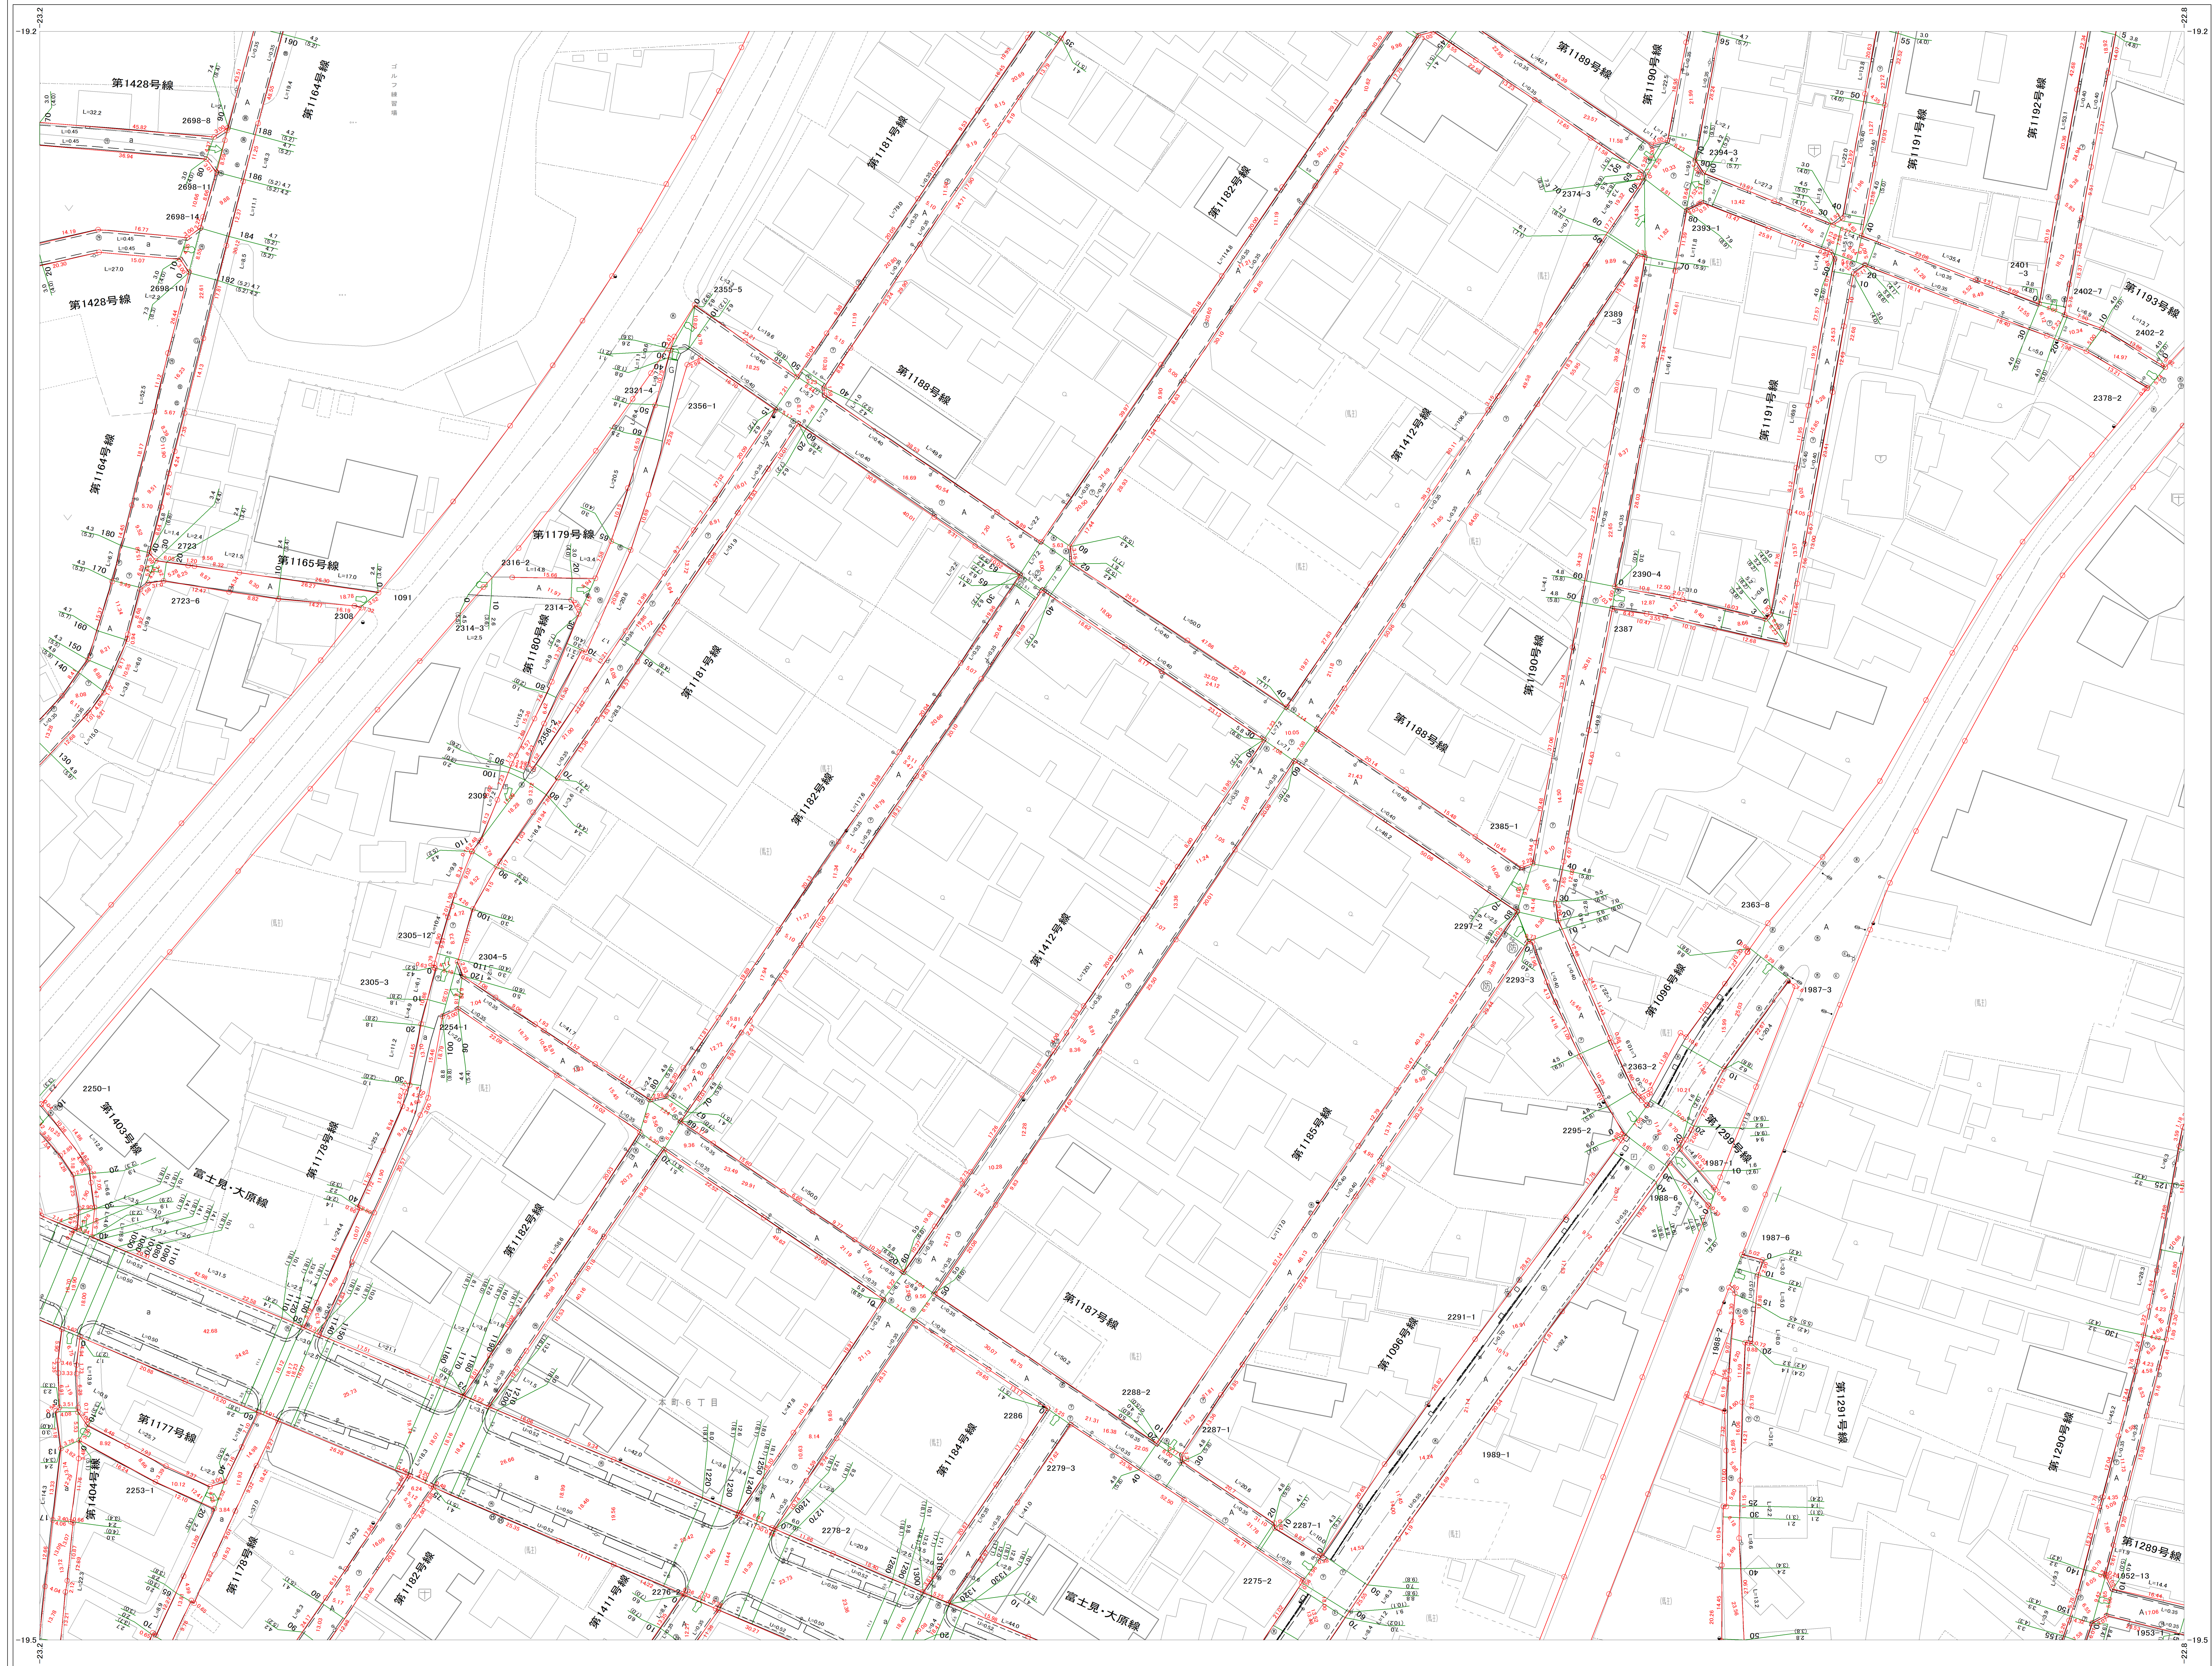

70	71	72
82	83	84
93	94	95

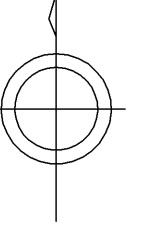

東日本総合計画株式会社調製

志木市役所

令和6年3月調製

1:500
0 10 20 30 40 50 100