



NO.95

本町 4丁目 NO.95

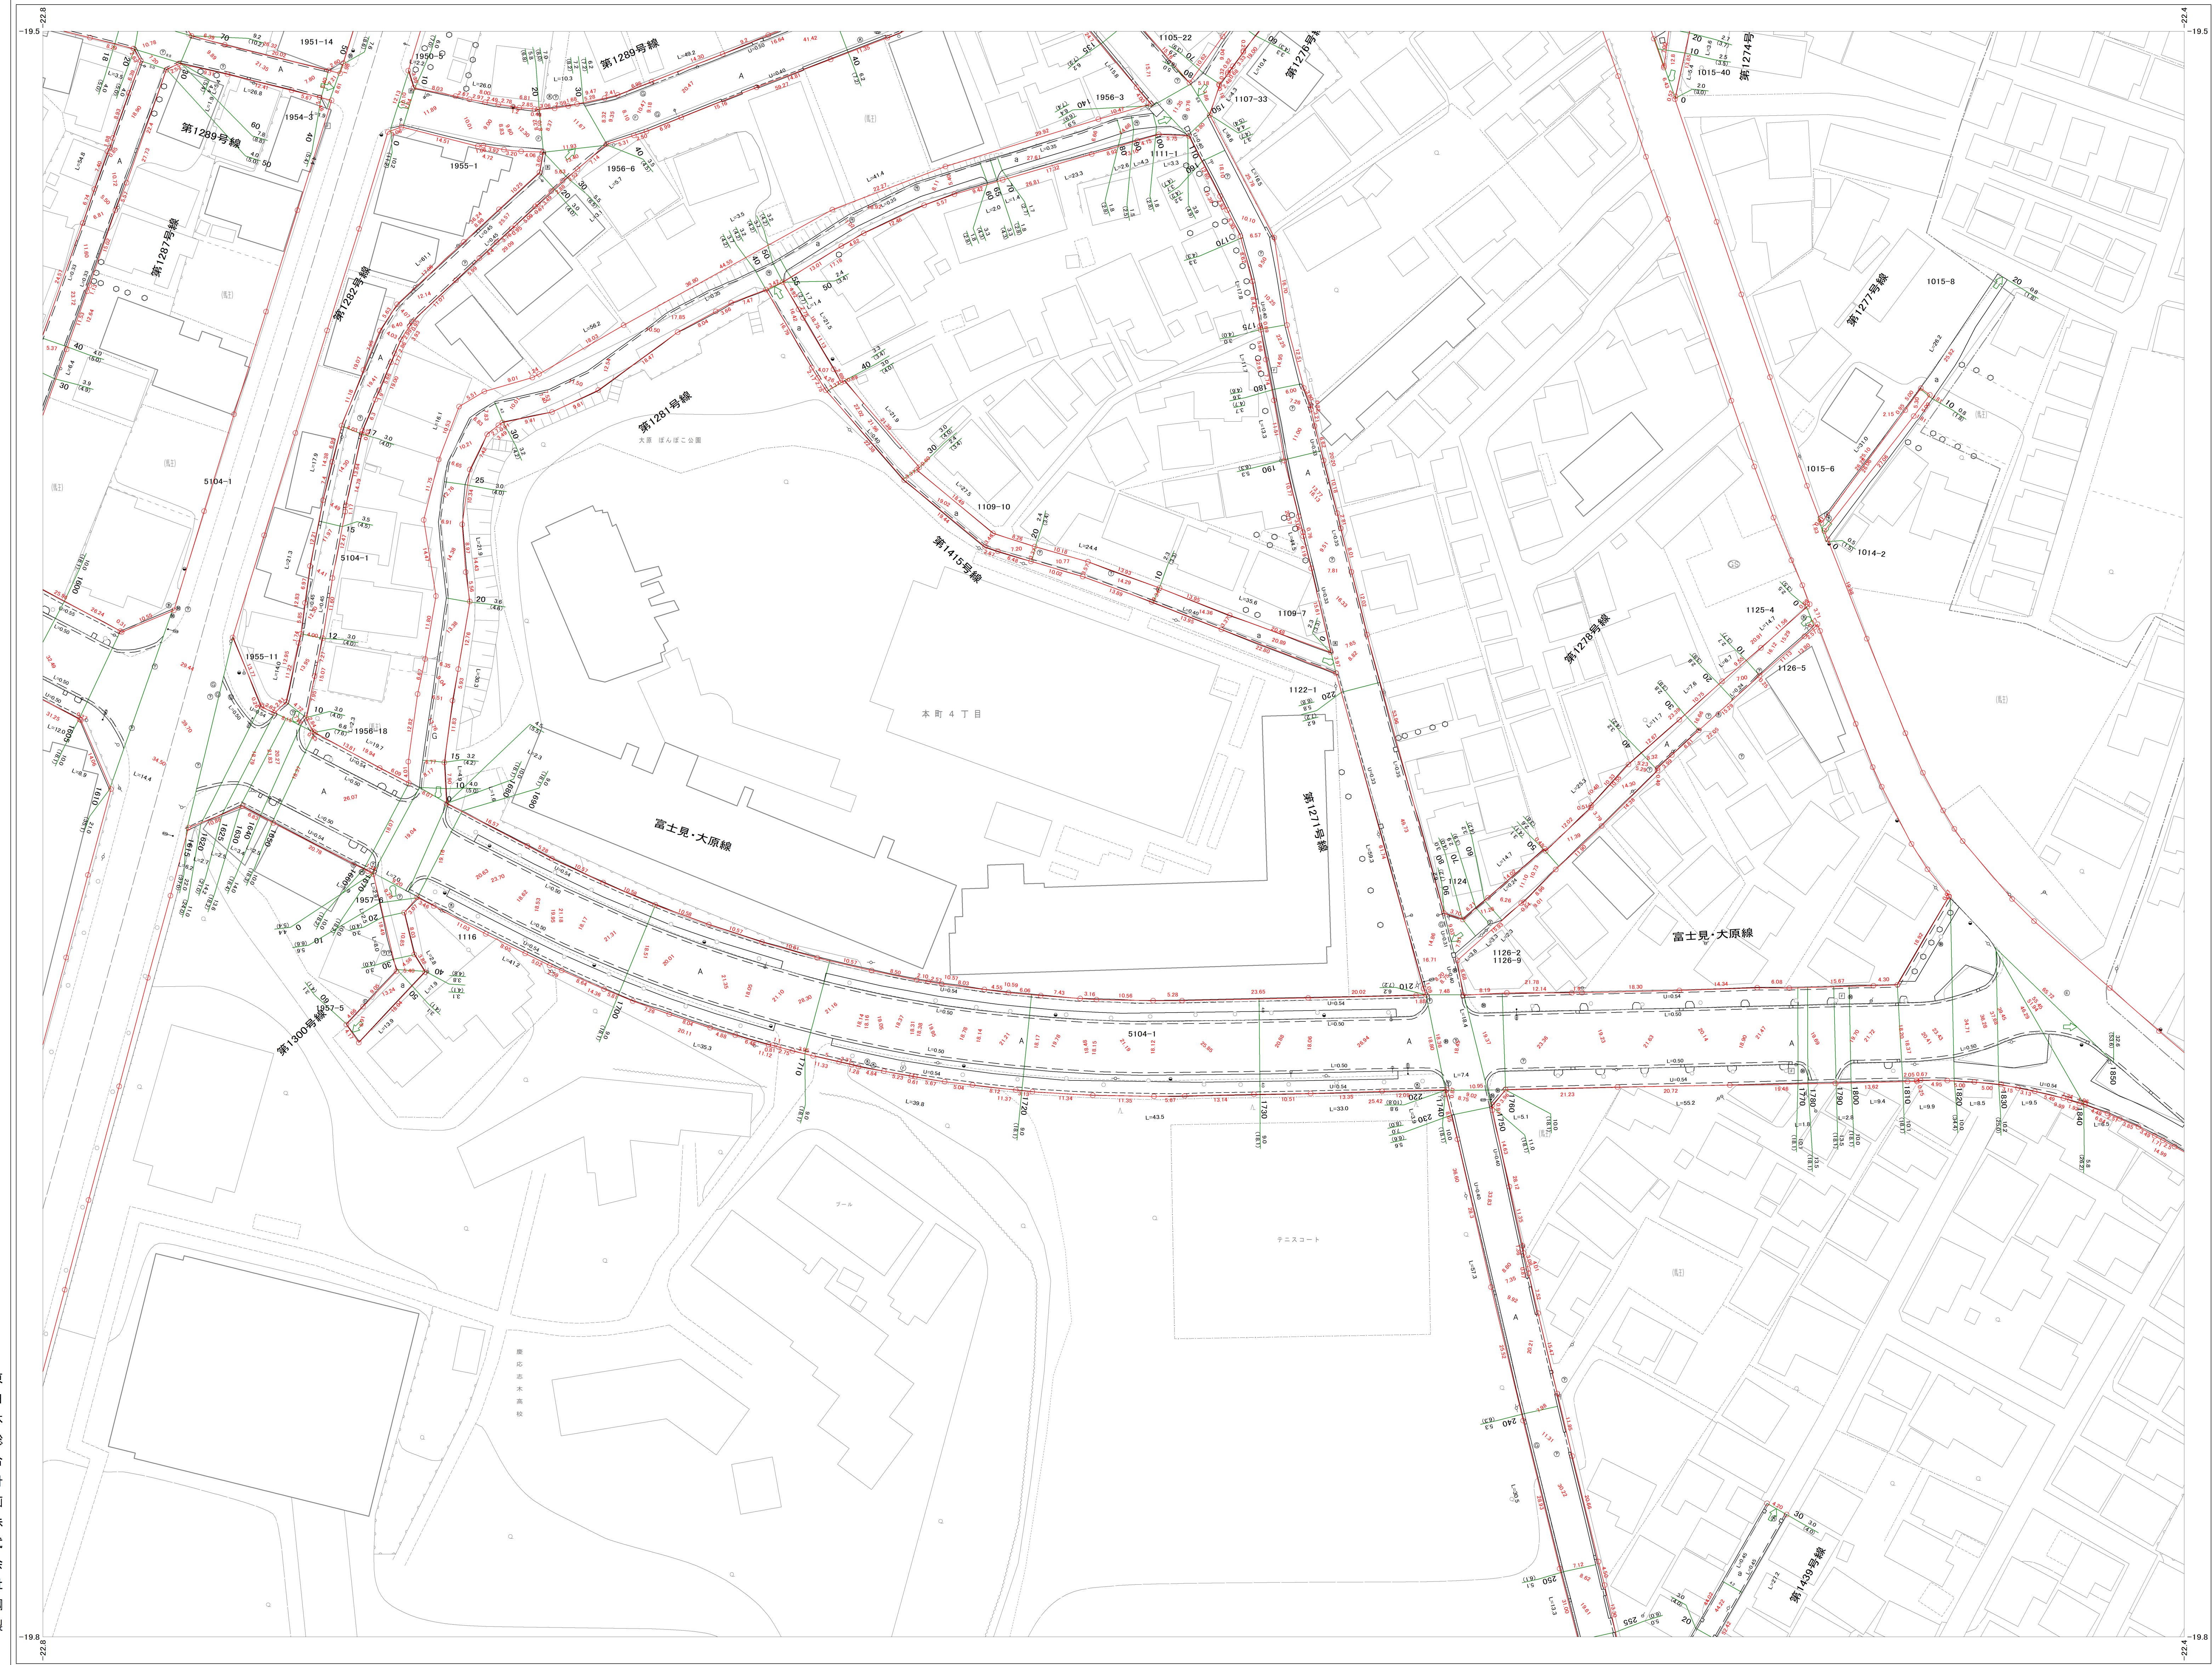

83	84	85
94	95	96
102	103	104

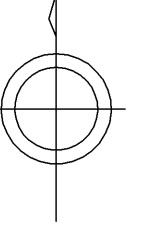

東日本総合計画株式会社調製

志木市役所

令和6年3月調製

