



NO.42

中 宗 岡
上 宗 岡

1丁目

1丁目

NO.42

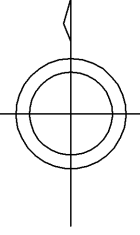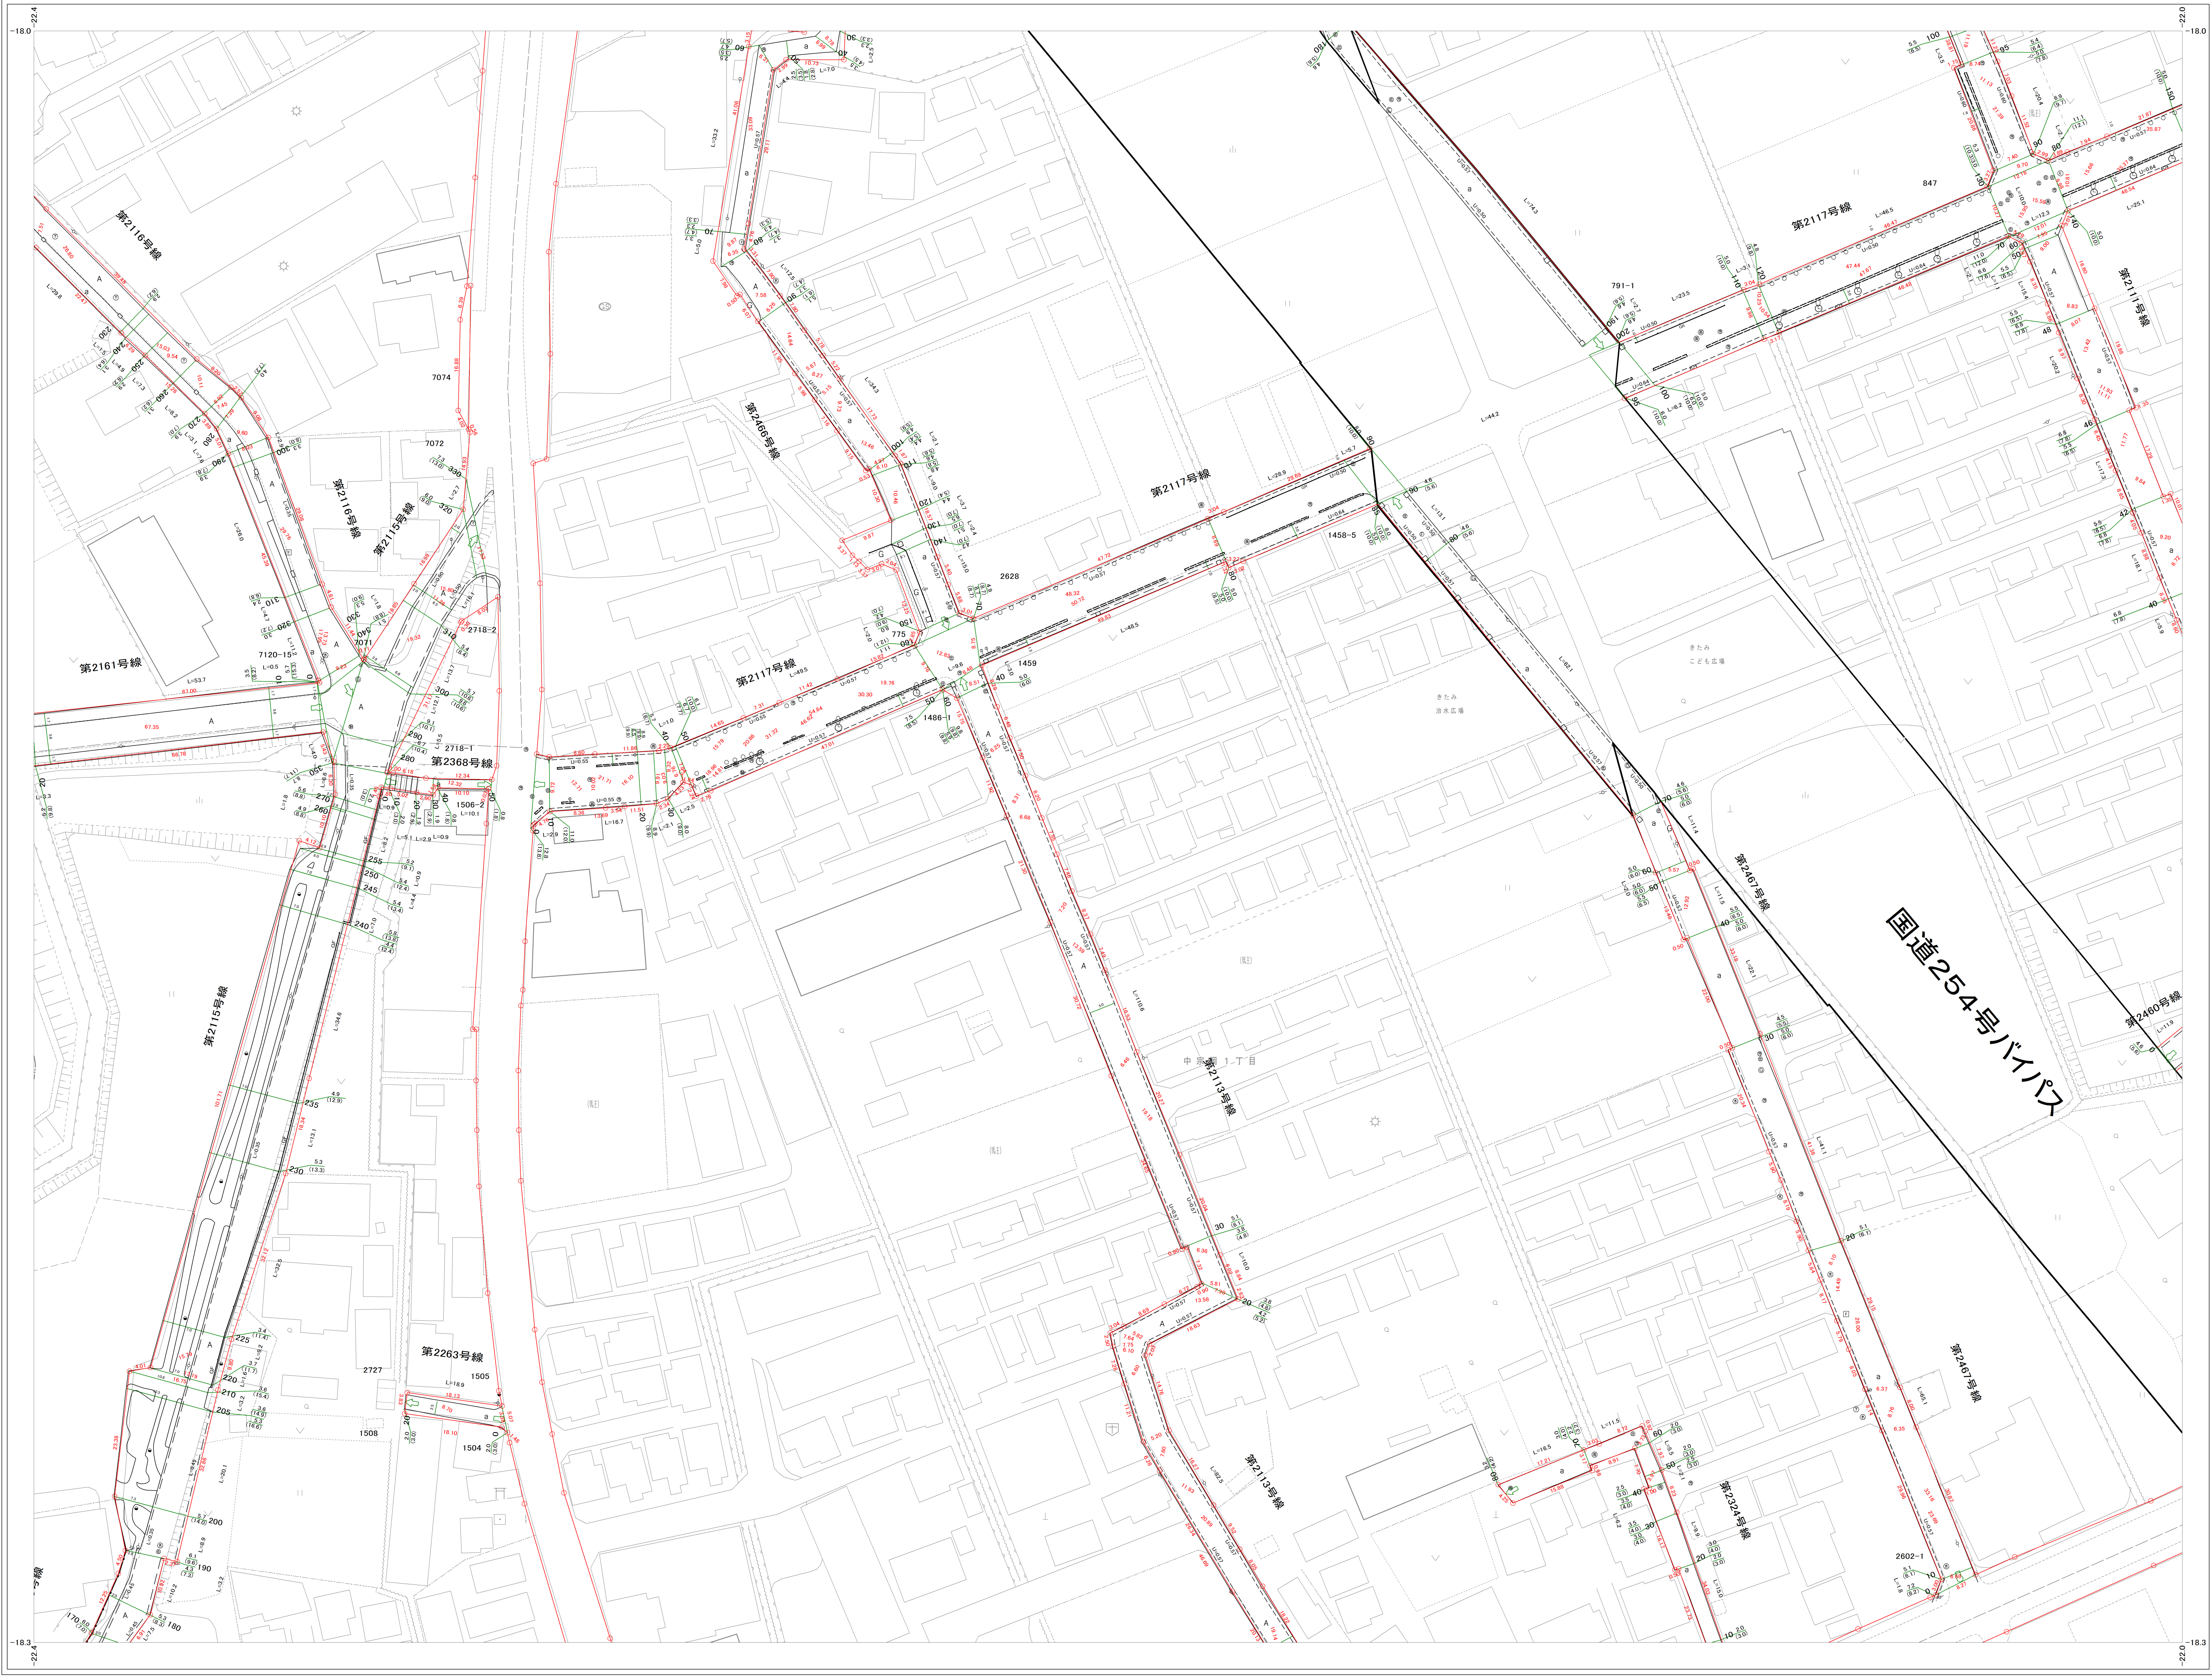

東日本総合計画株式会社調製

志木市役所

令和7年3月調製

