



NO.61

町 岡
中 宗 岡
2丁目
5丁目 NO.61

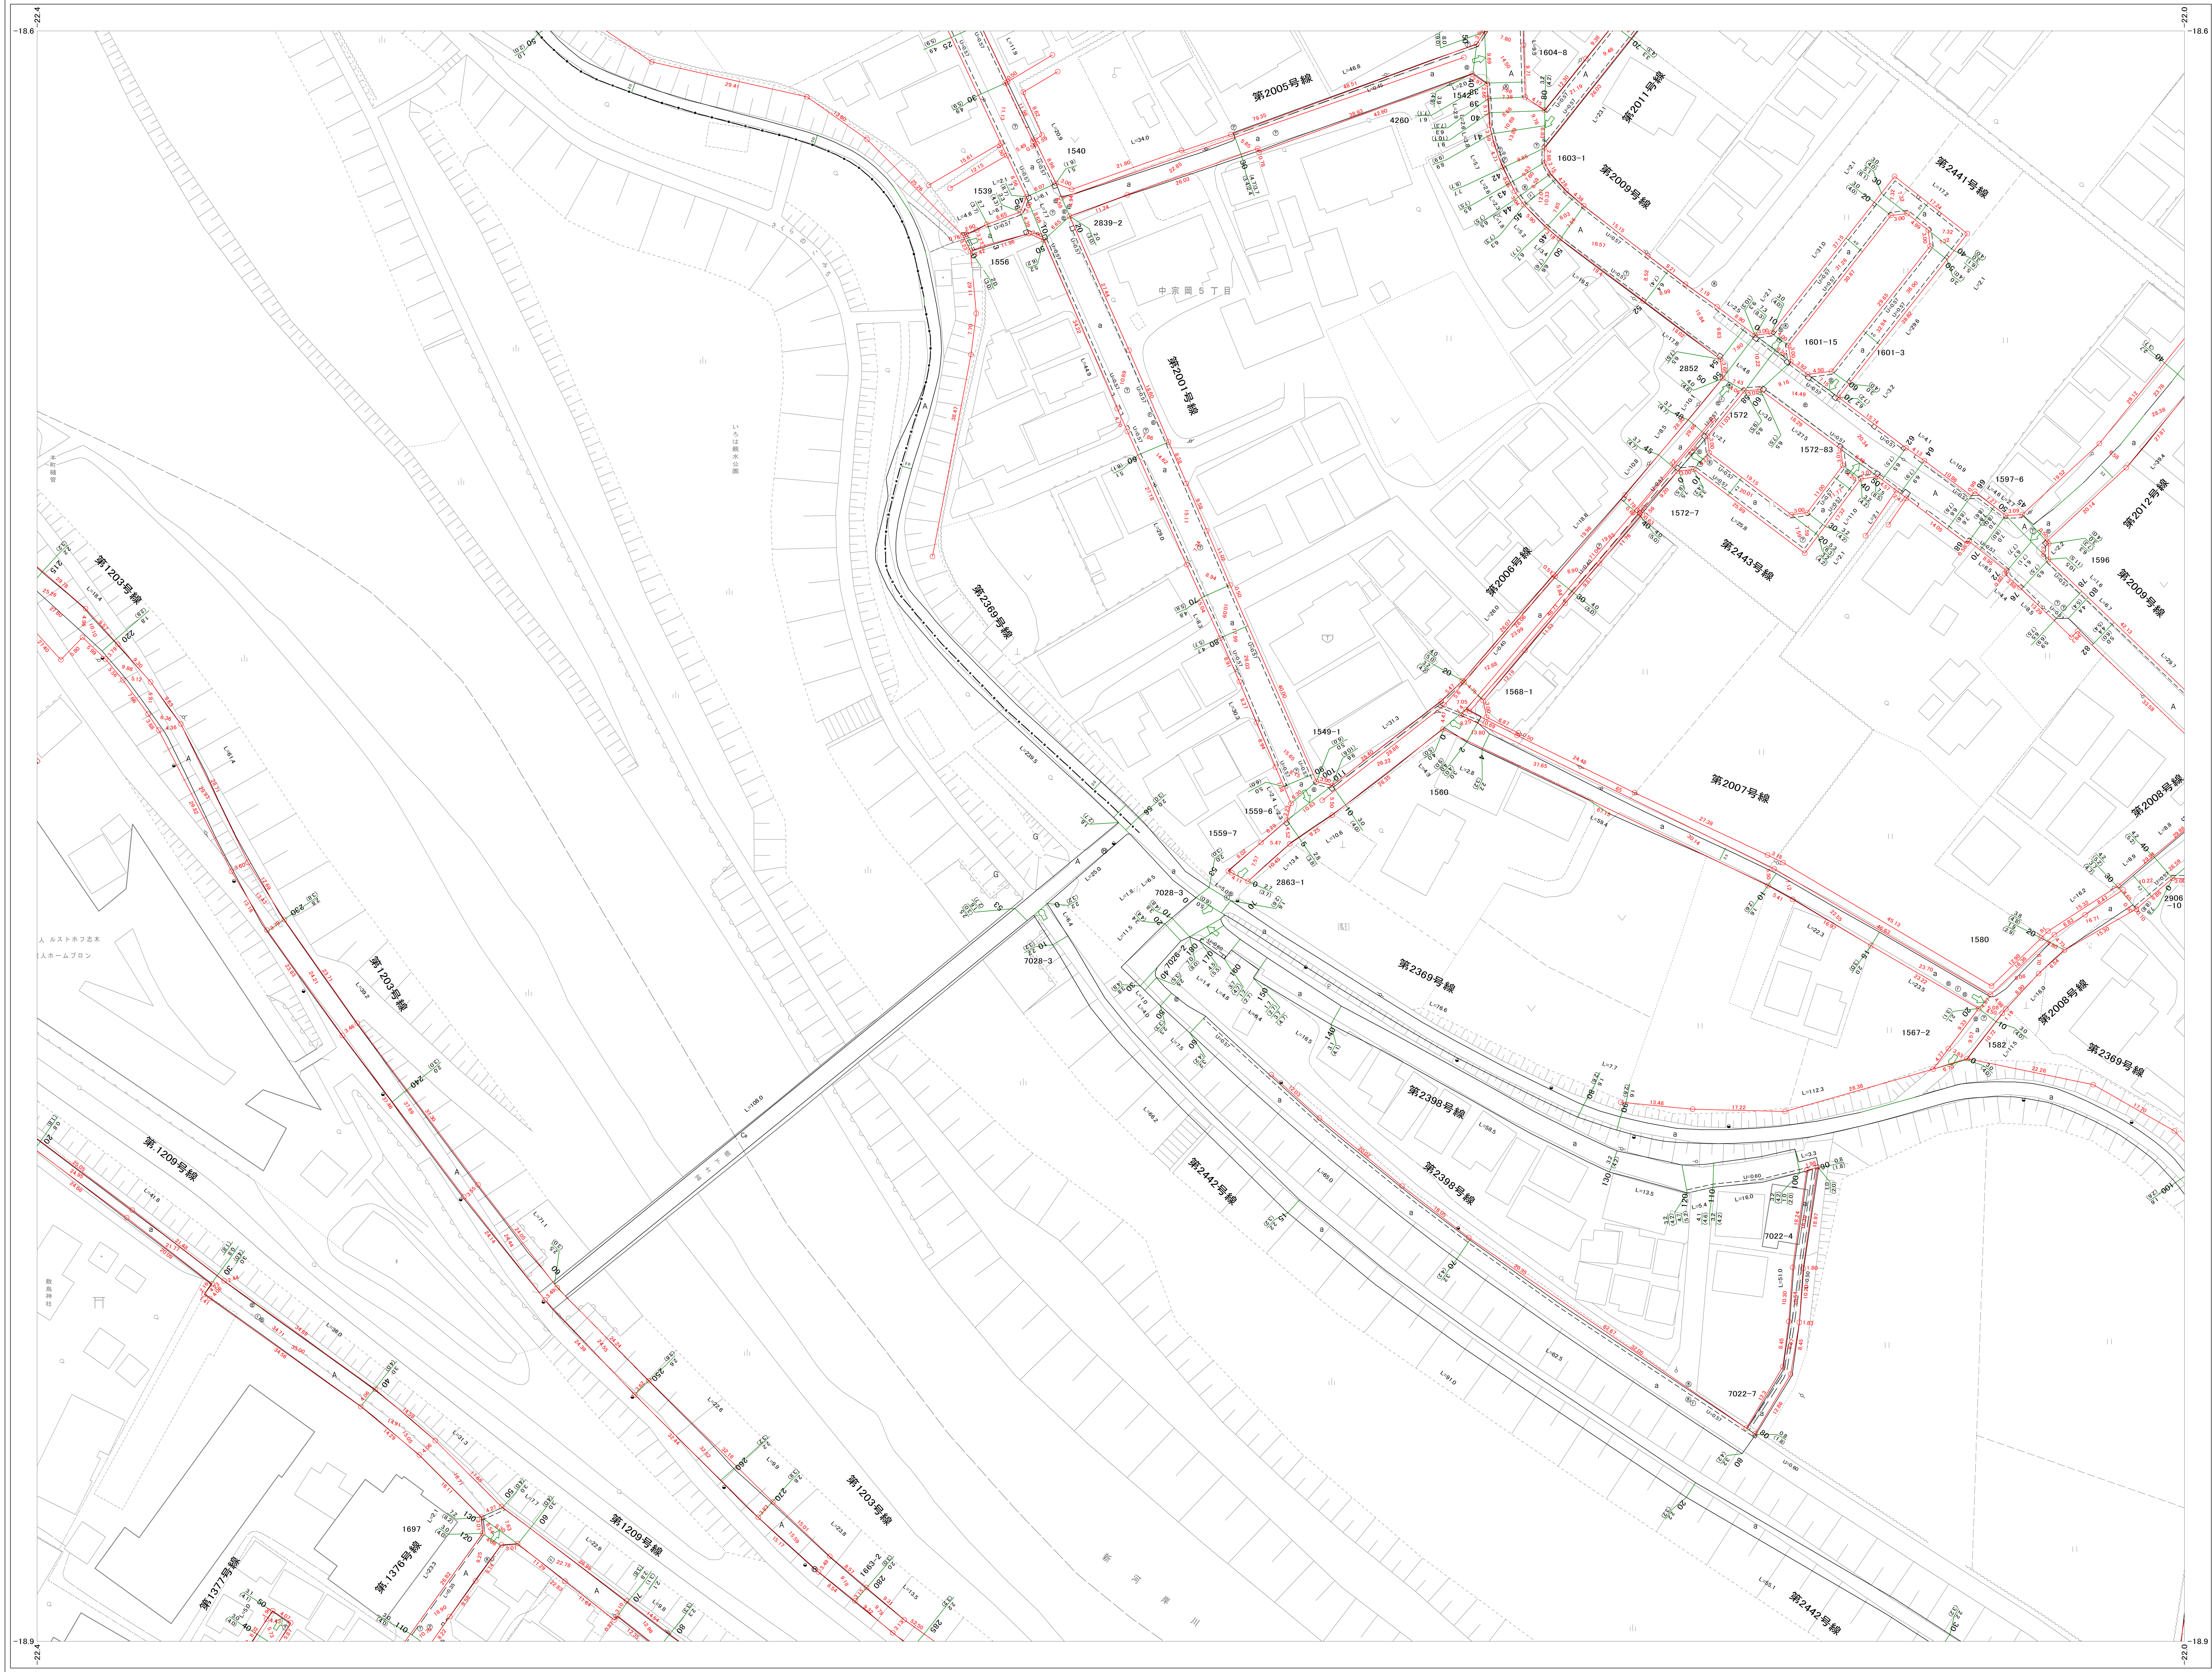

50	51	52
60	61	62
72	73	74

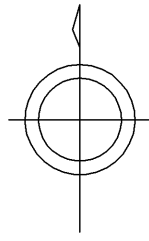

東日本総合計画株式会社調製

志木市役所

令和7年3月調製

0 10 20 30 40 50 100
1:500