


NO.51


中 宗 岡

5丁目
4丁目
1丁目

NO.51

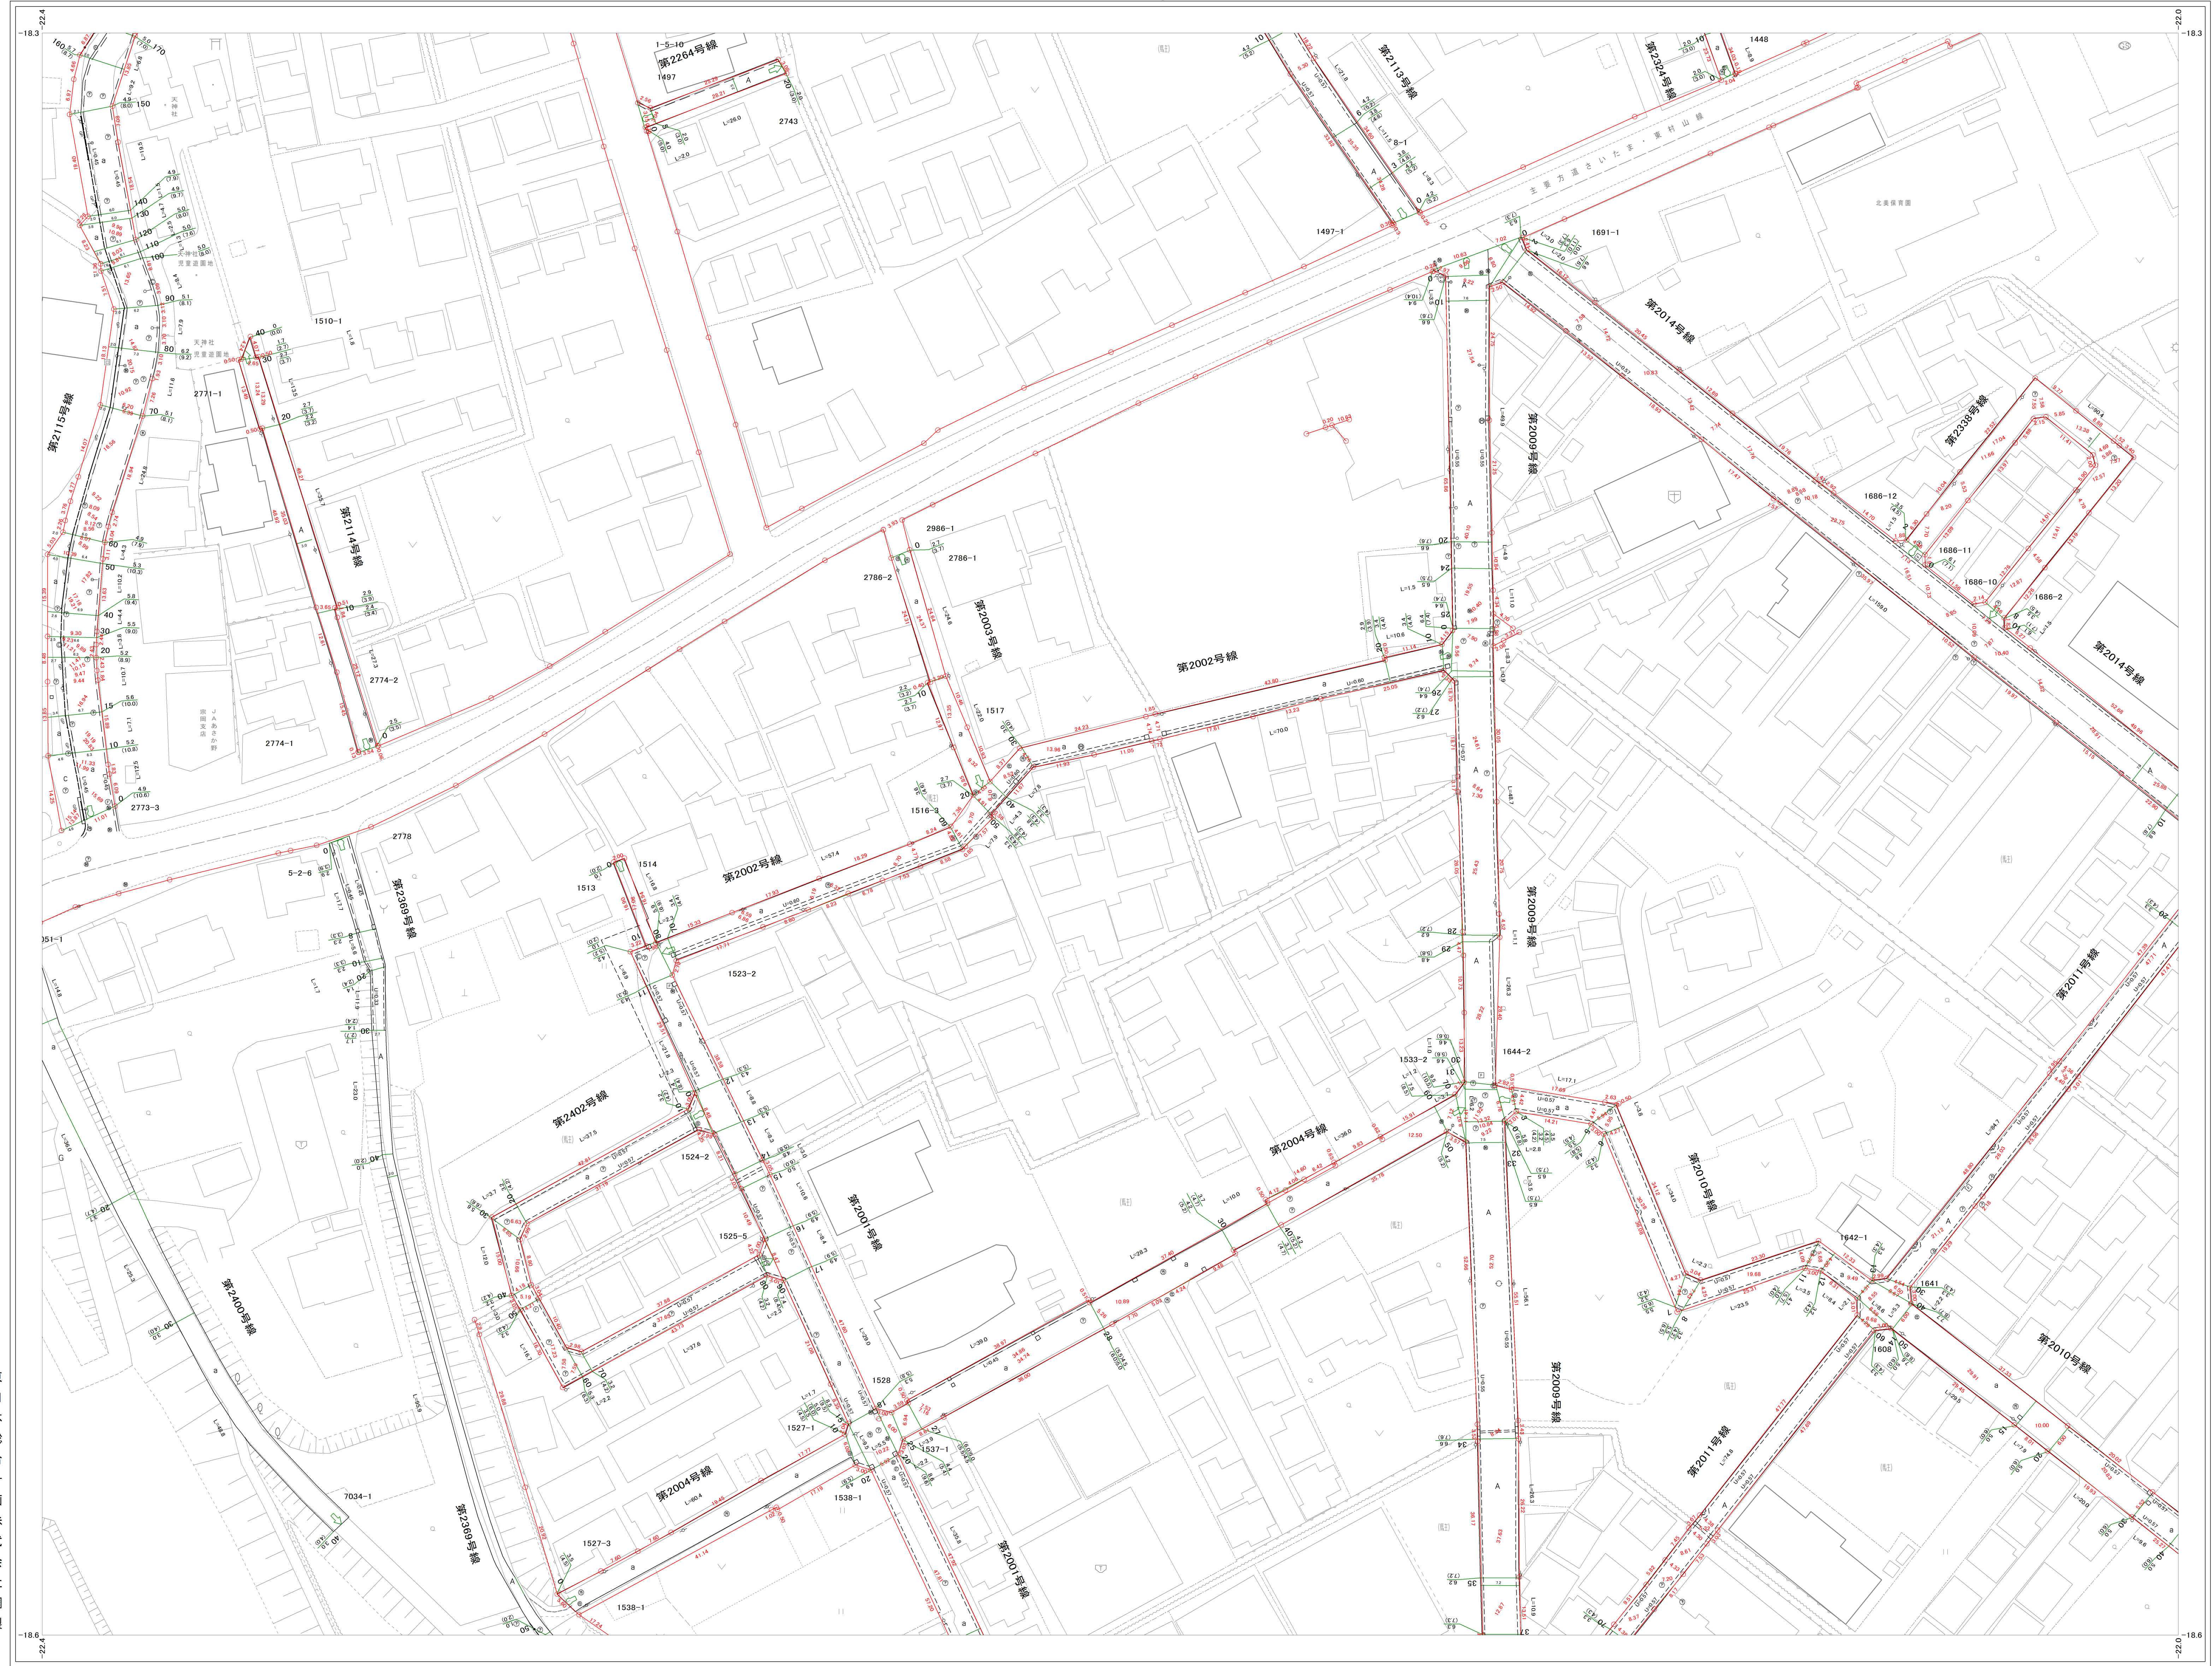

41	42	43
50	51	52
60	61	62

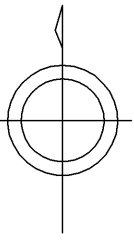

東日本総合計画株式会社調製

志 木 市 役 所

令和8年3月調製

0 10 20 30 40 50 60 70 80 90 100
1:500