



NO.52

中宗岡 4丁目 5丁目 NO.52

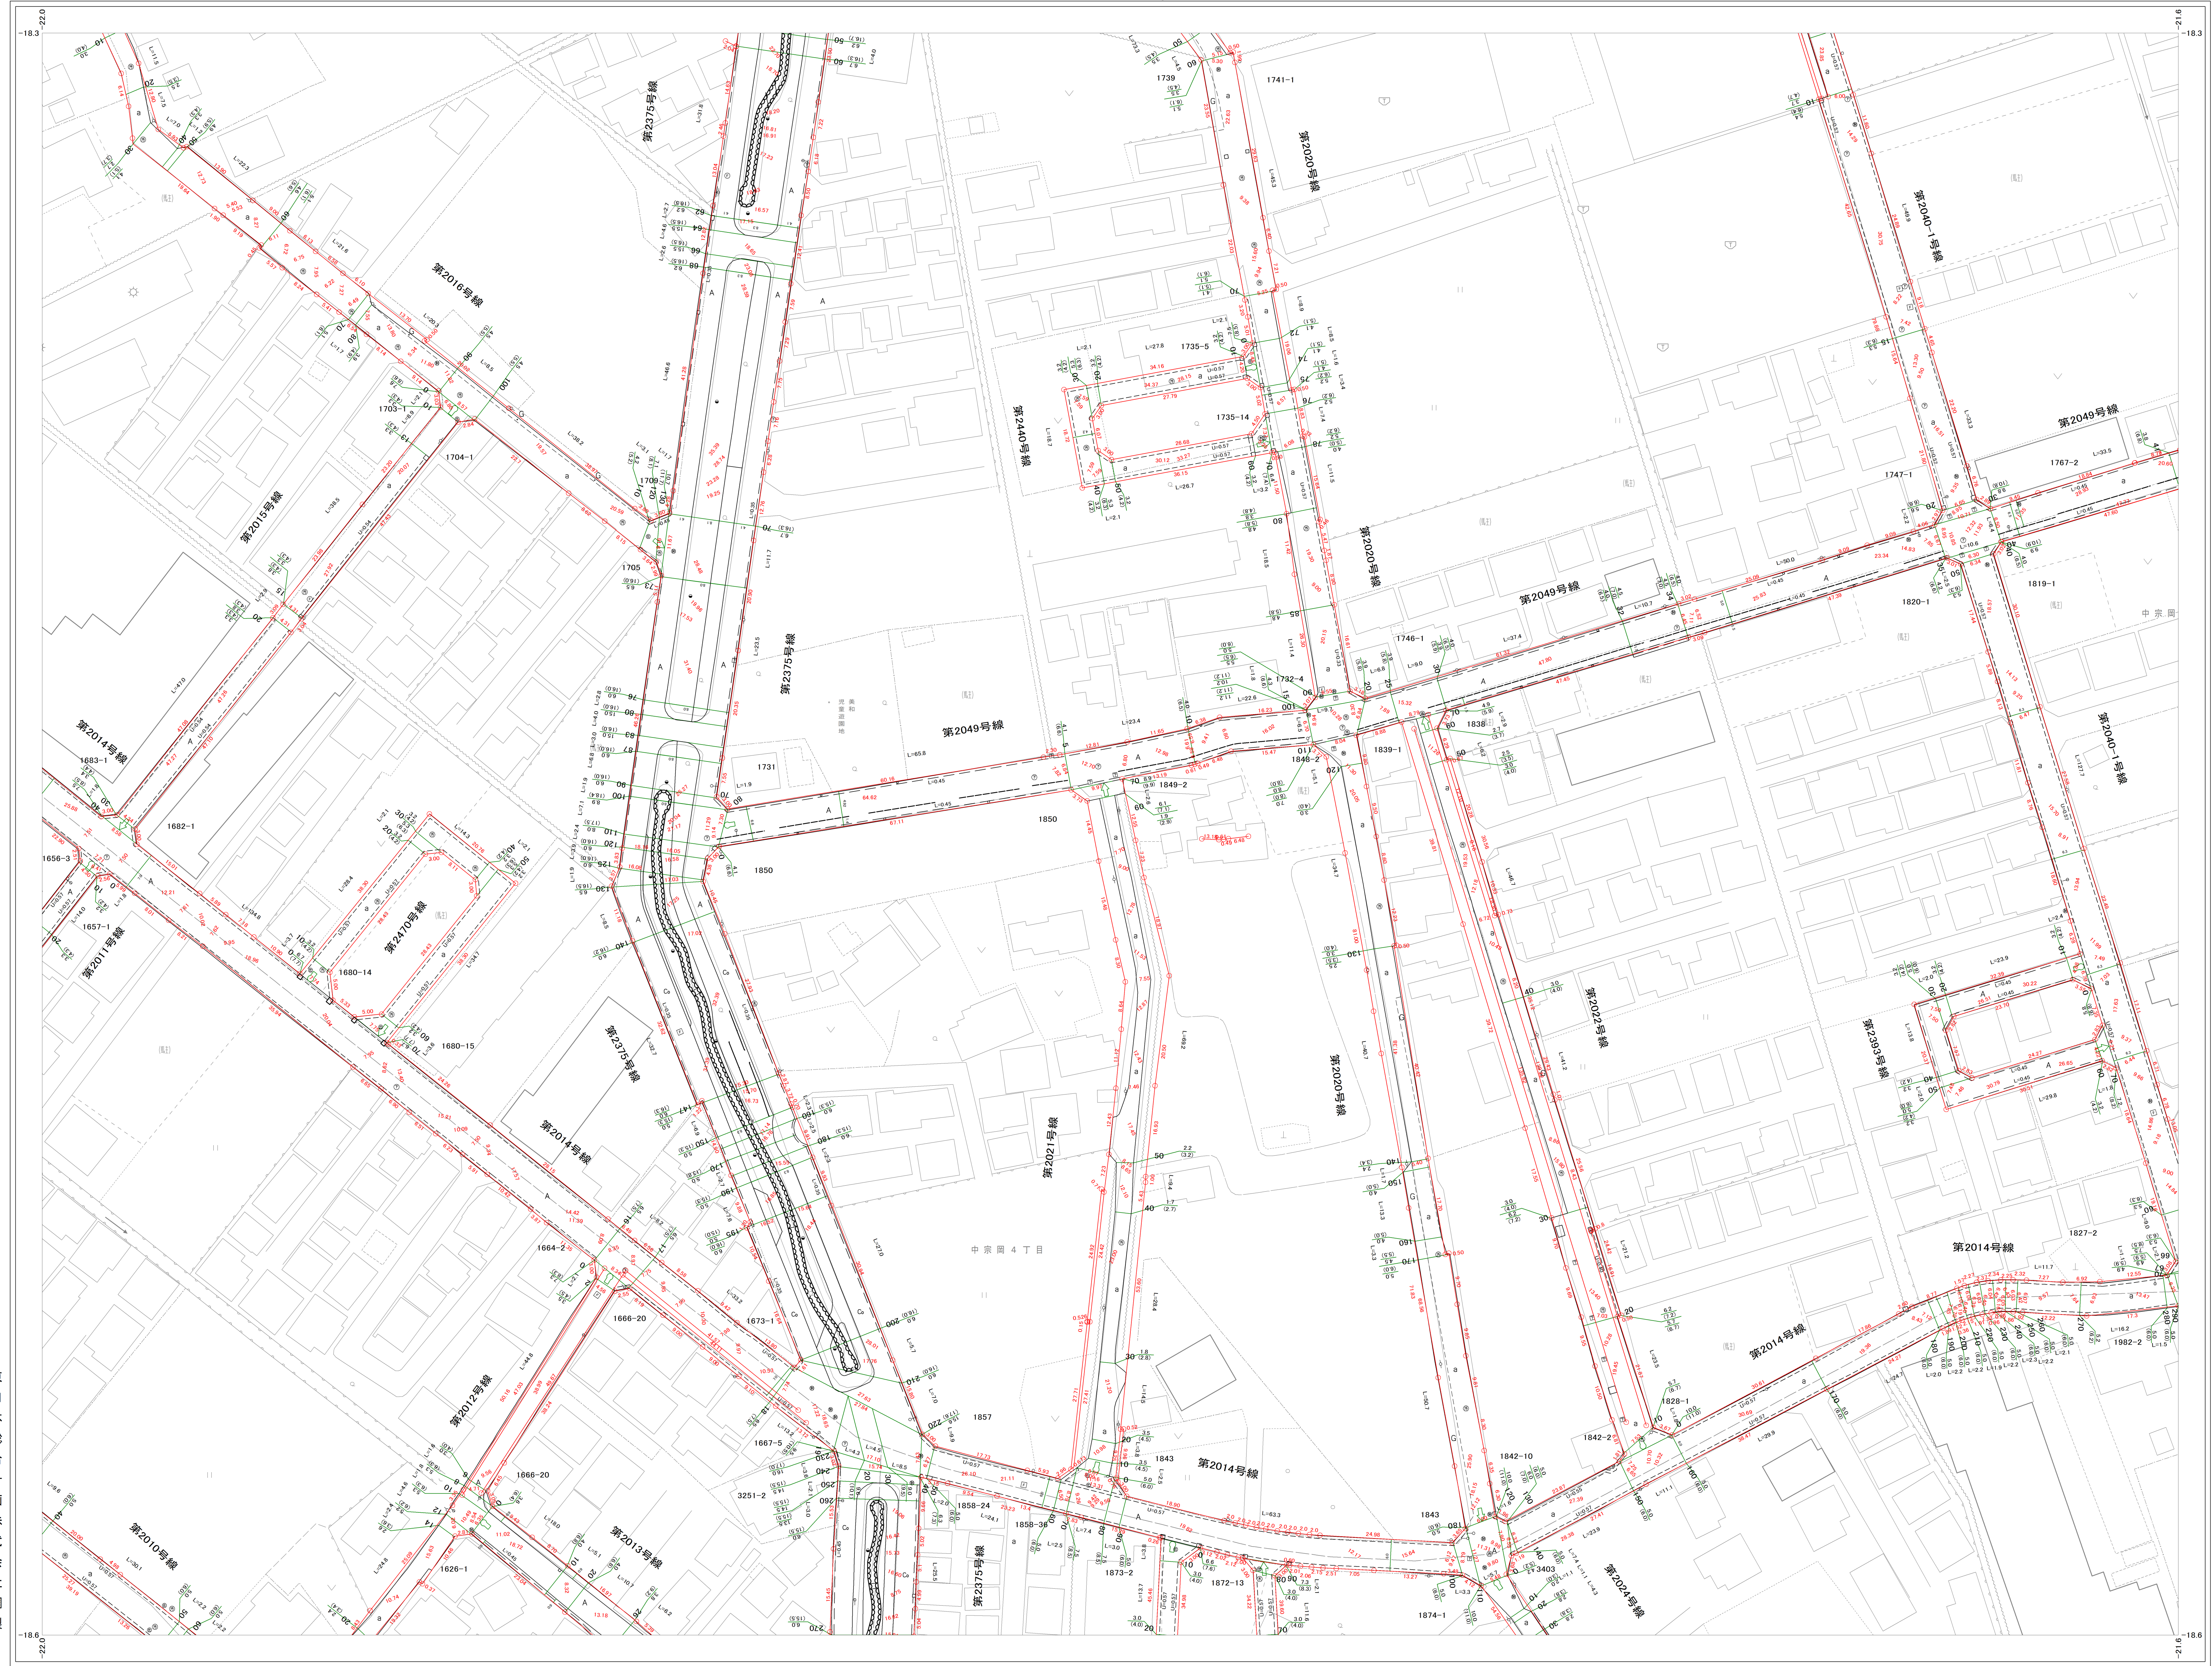

42	43	44
51	52	53
61	62	63

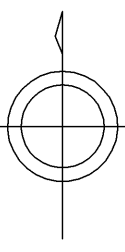

東日本総合計画株式会社調製

志木市役所

令和8年3月課製

0 10 20 30 40 50 100 1:500