



NO.58

柏町 NO.58

1丁目
2丁目
3丁目

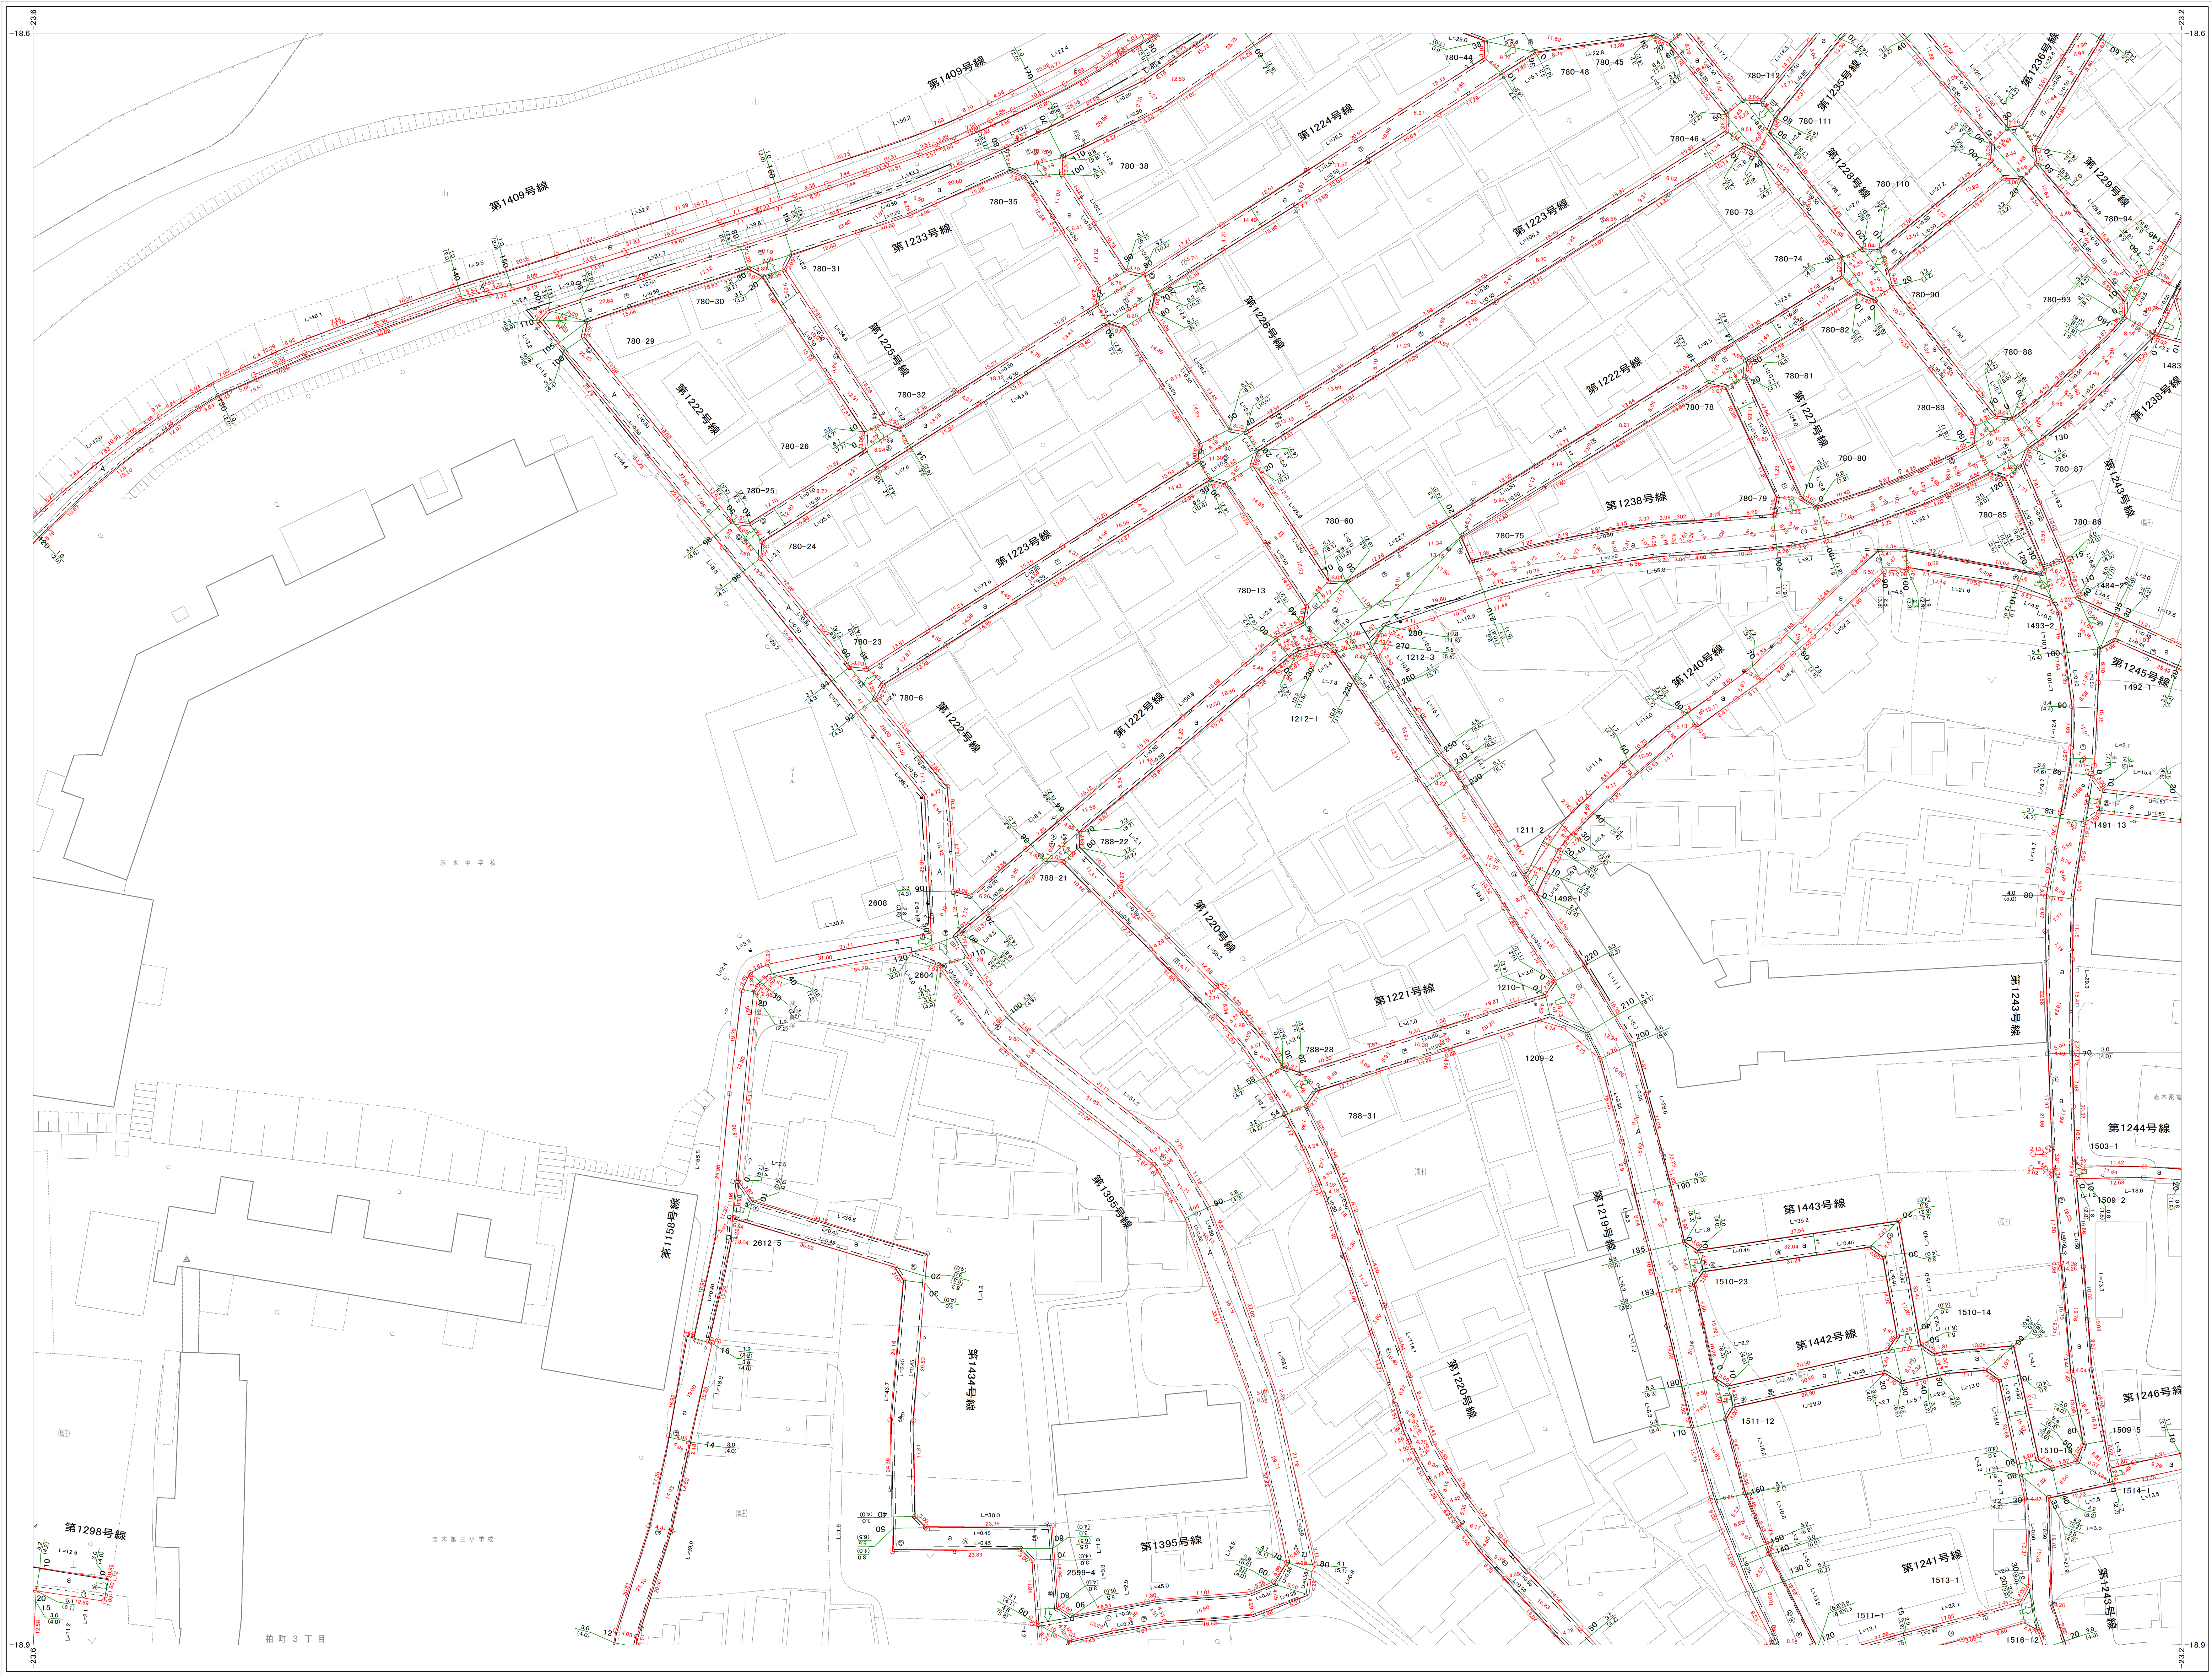

	48	49
57	58	59
69	70	71

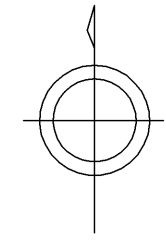

東日本総合計画株式会社調製

志木市役所

令和8年3月調製

0 10 20 30 40 50 100
1:500