



NO.59

本町町目  
1丁目  
1丁目  
2丁目  
NO.59

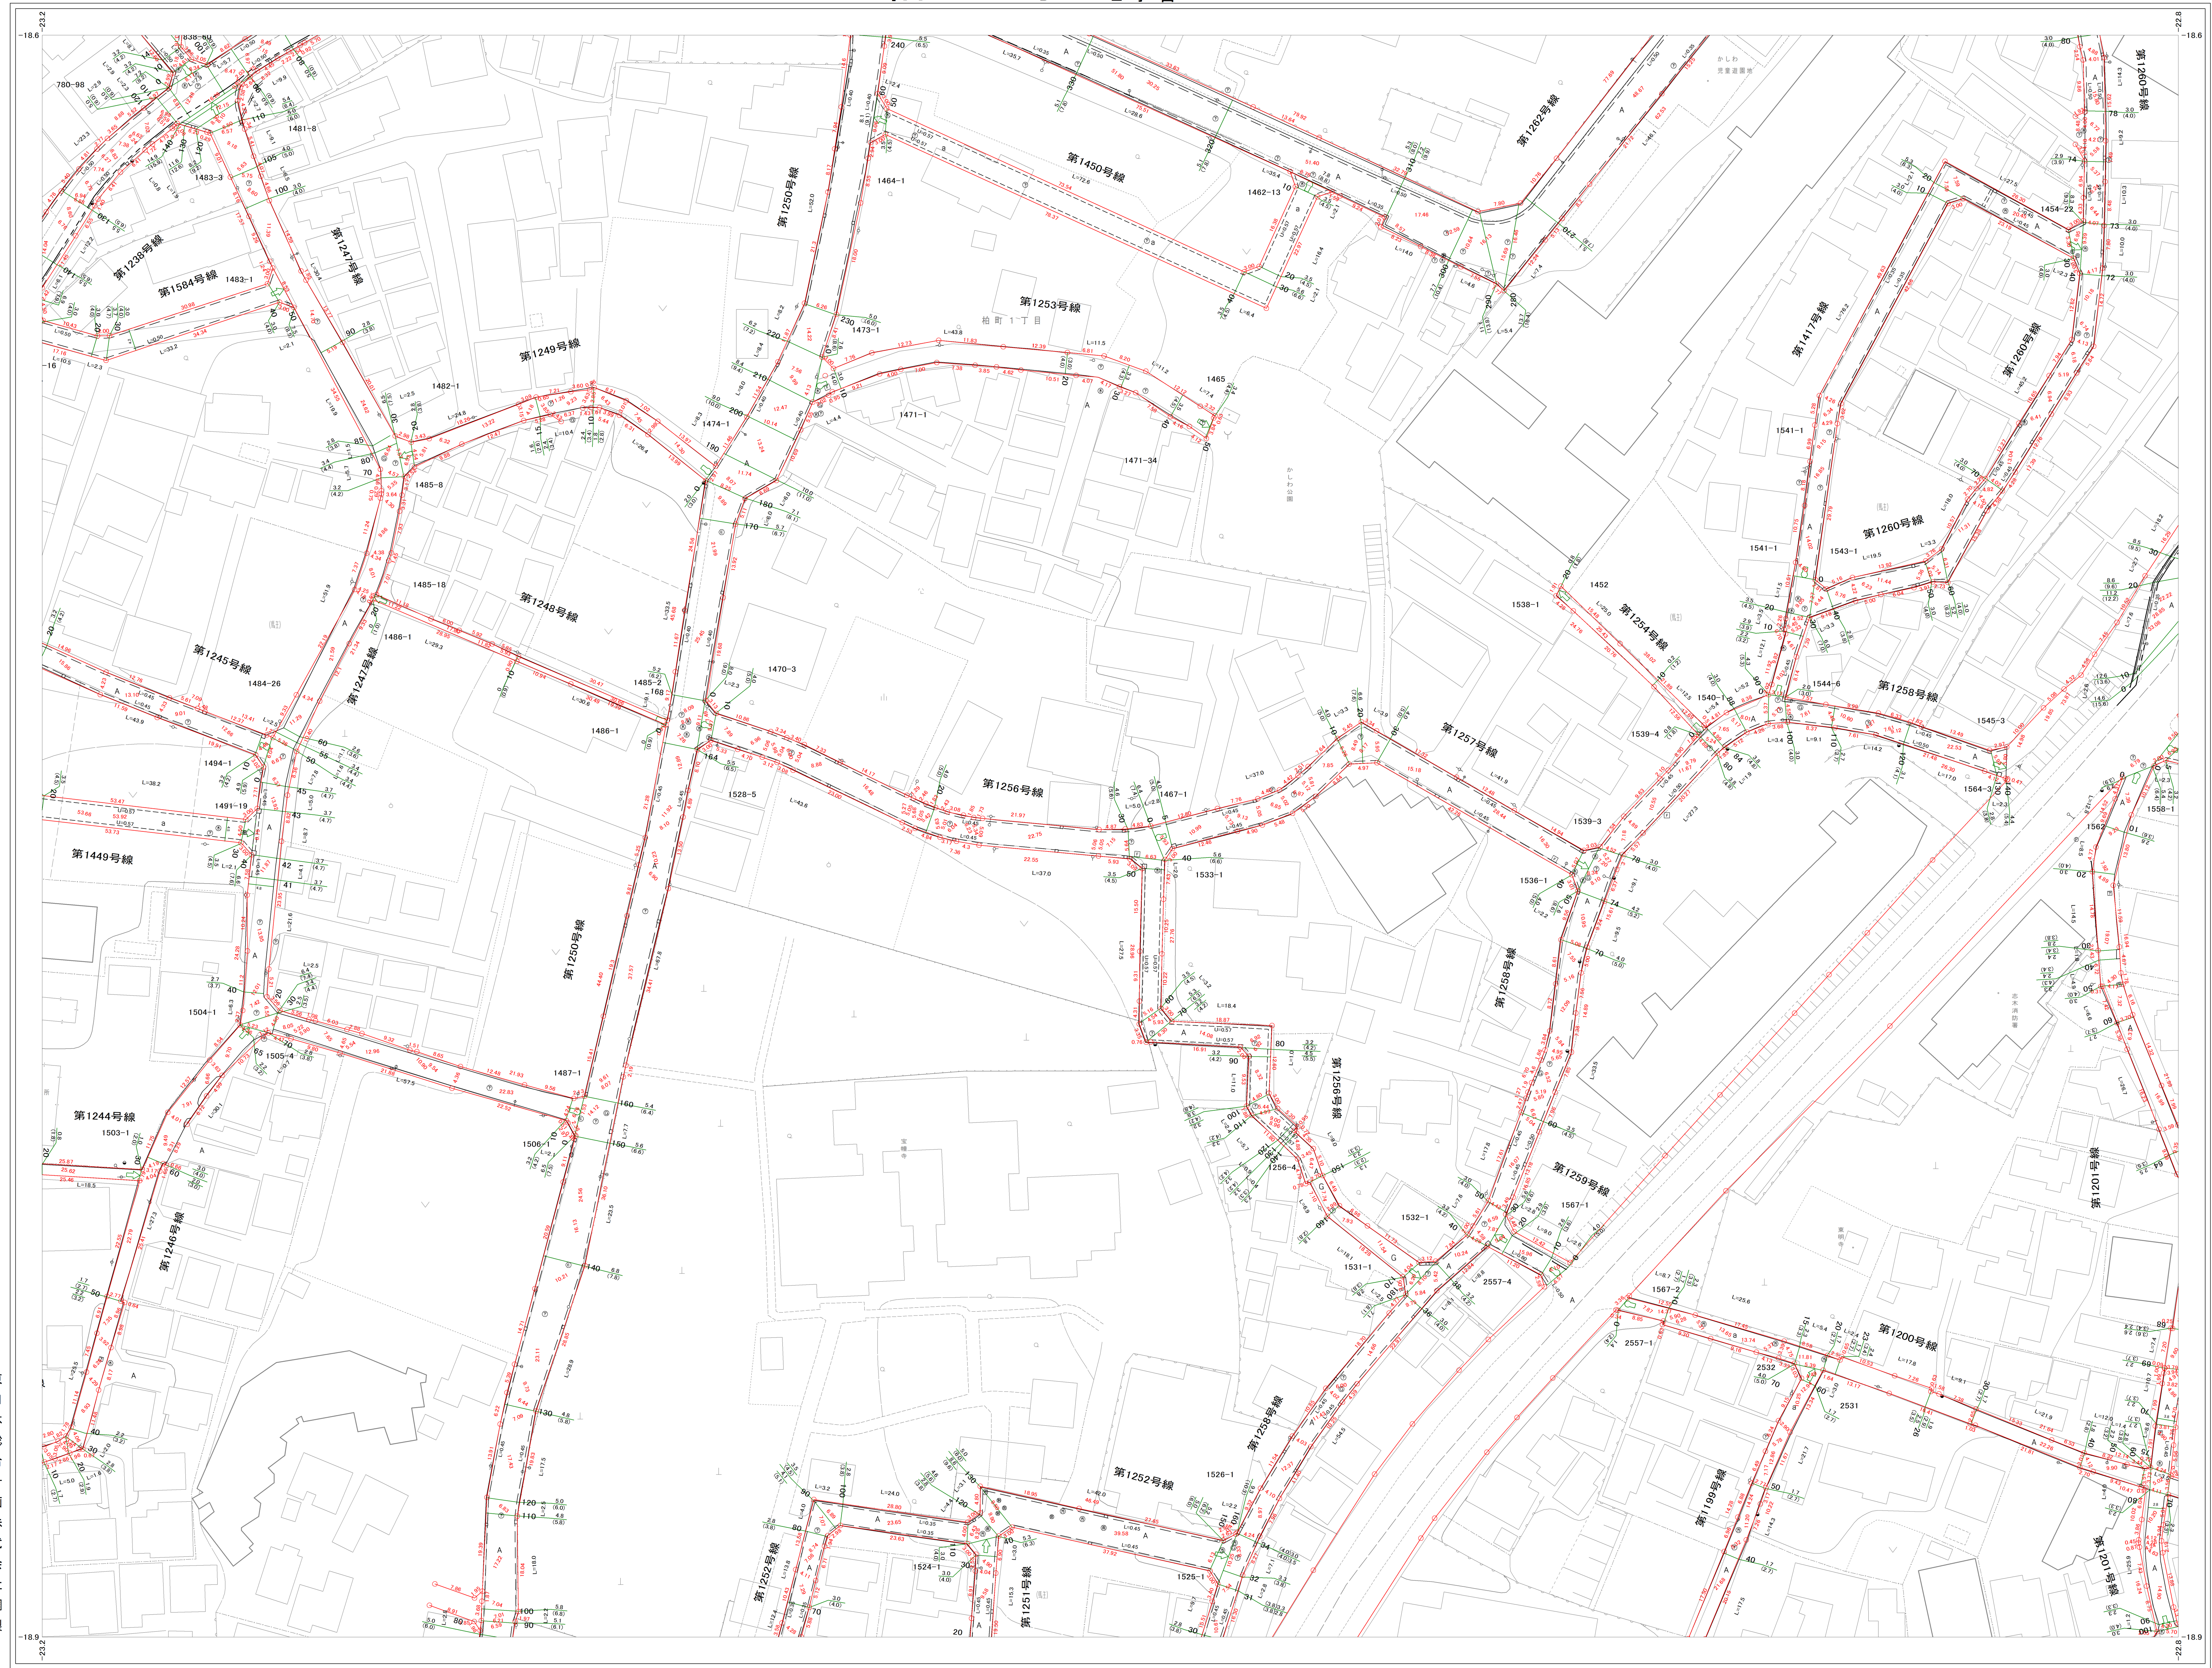

|    |    |    |
|----|----|----|
| 48 | 49 | 50 |
| 58 | 59 | 60 |
| 70 | 71 | 72 |

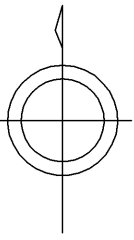

東日本総合計画株式会社調製

志木市役所

令和8年3月調製

0 10 20 30 40 50 60 70 80 90 100  
1:500