



NO.64

下 宗 岡 3丁目 4丁目 NO.64

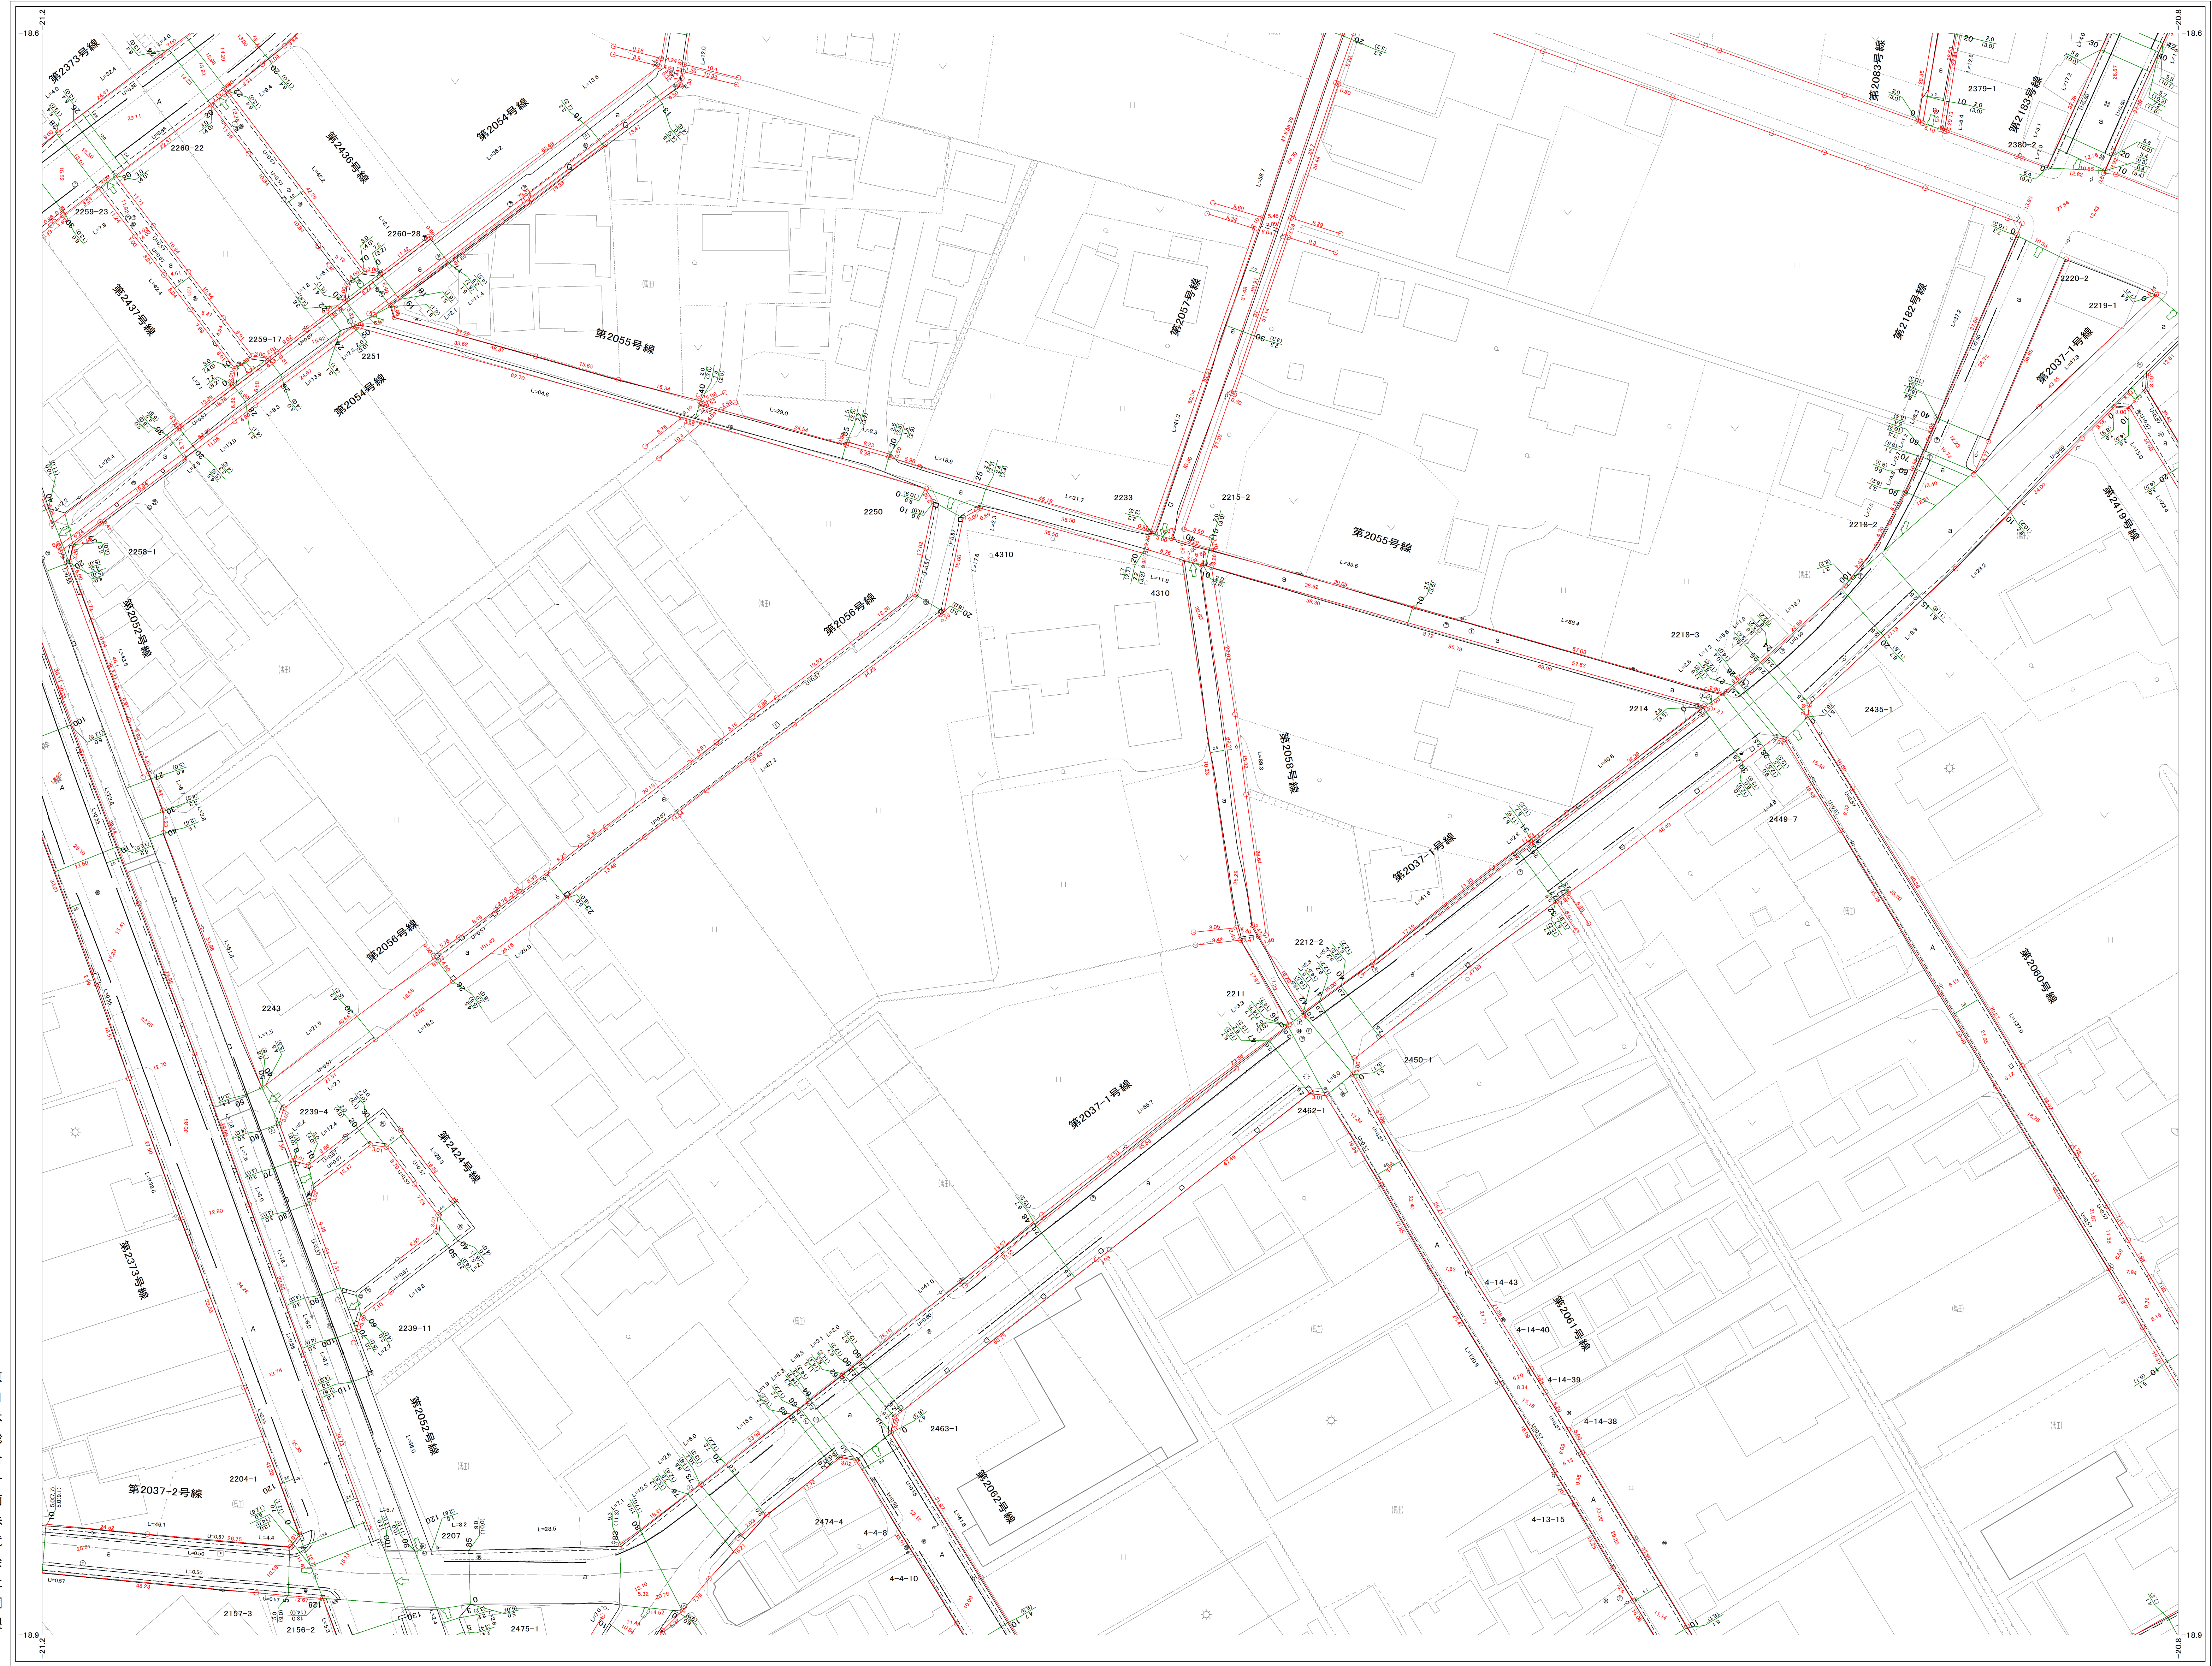

53	54	55
63	64	65
75	76	77

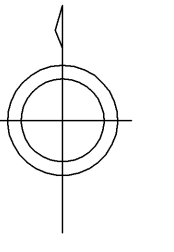

東日本総合計画株式会社調製

志 木 市 役 所

令和8年3月調製

0 10 20 30 40 50 100
1:500