


NO.72


本町

1丁目
2丁目
3丁目

NO.72

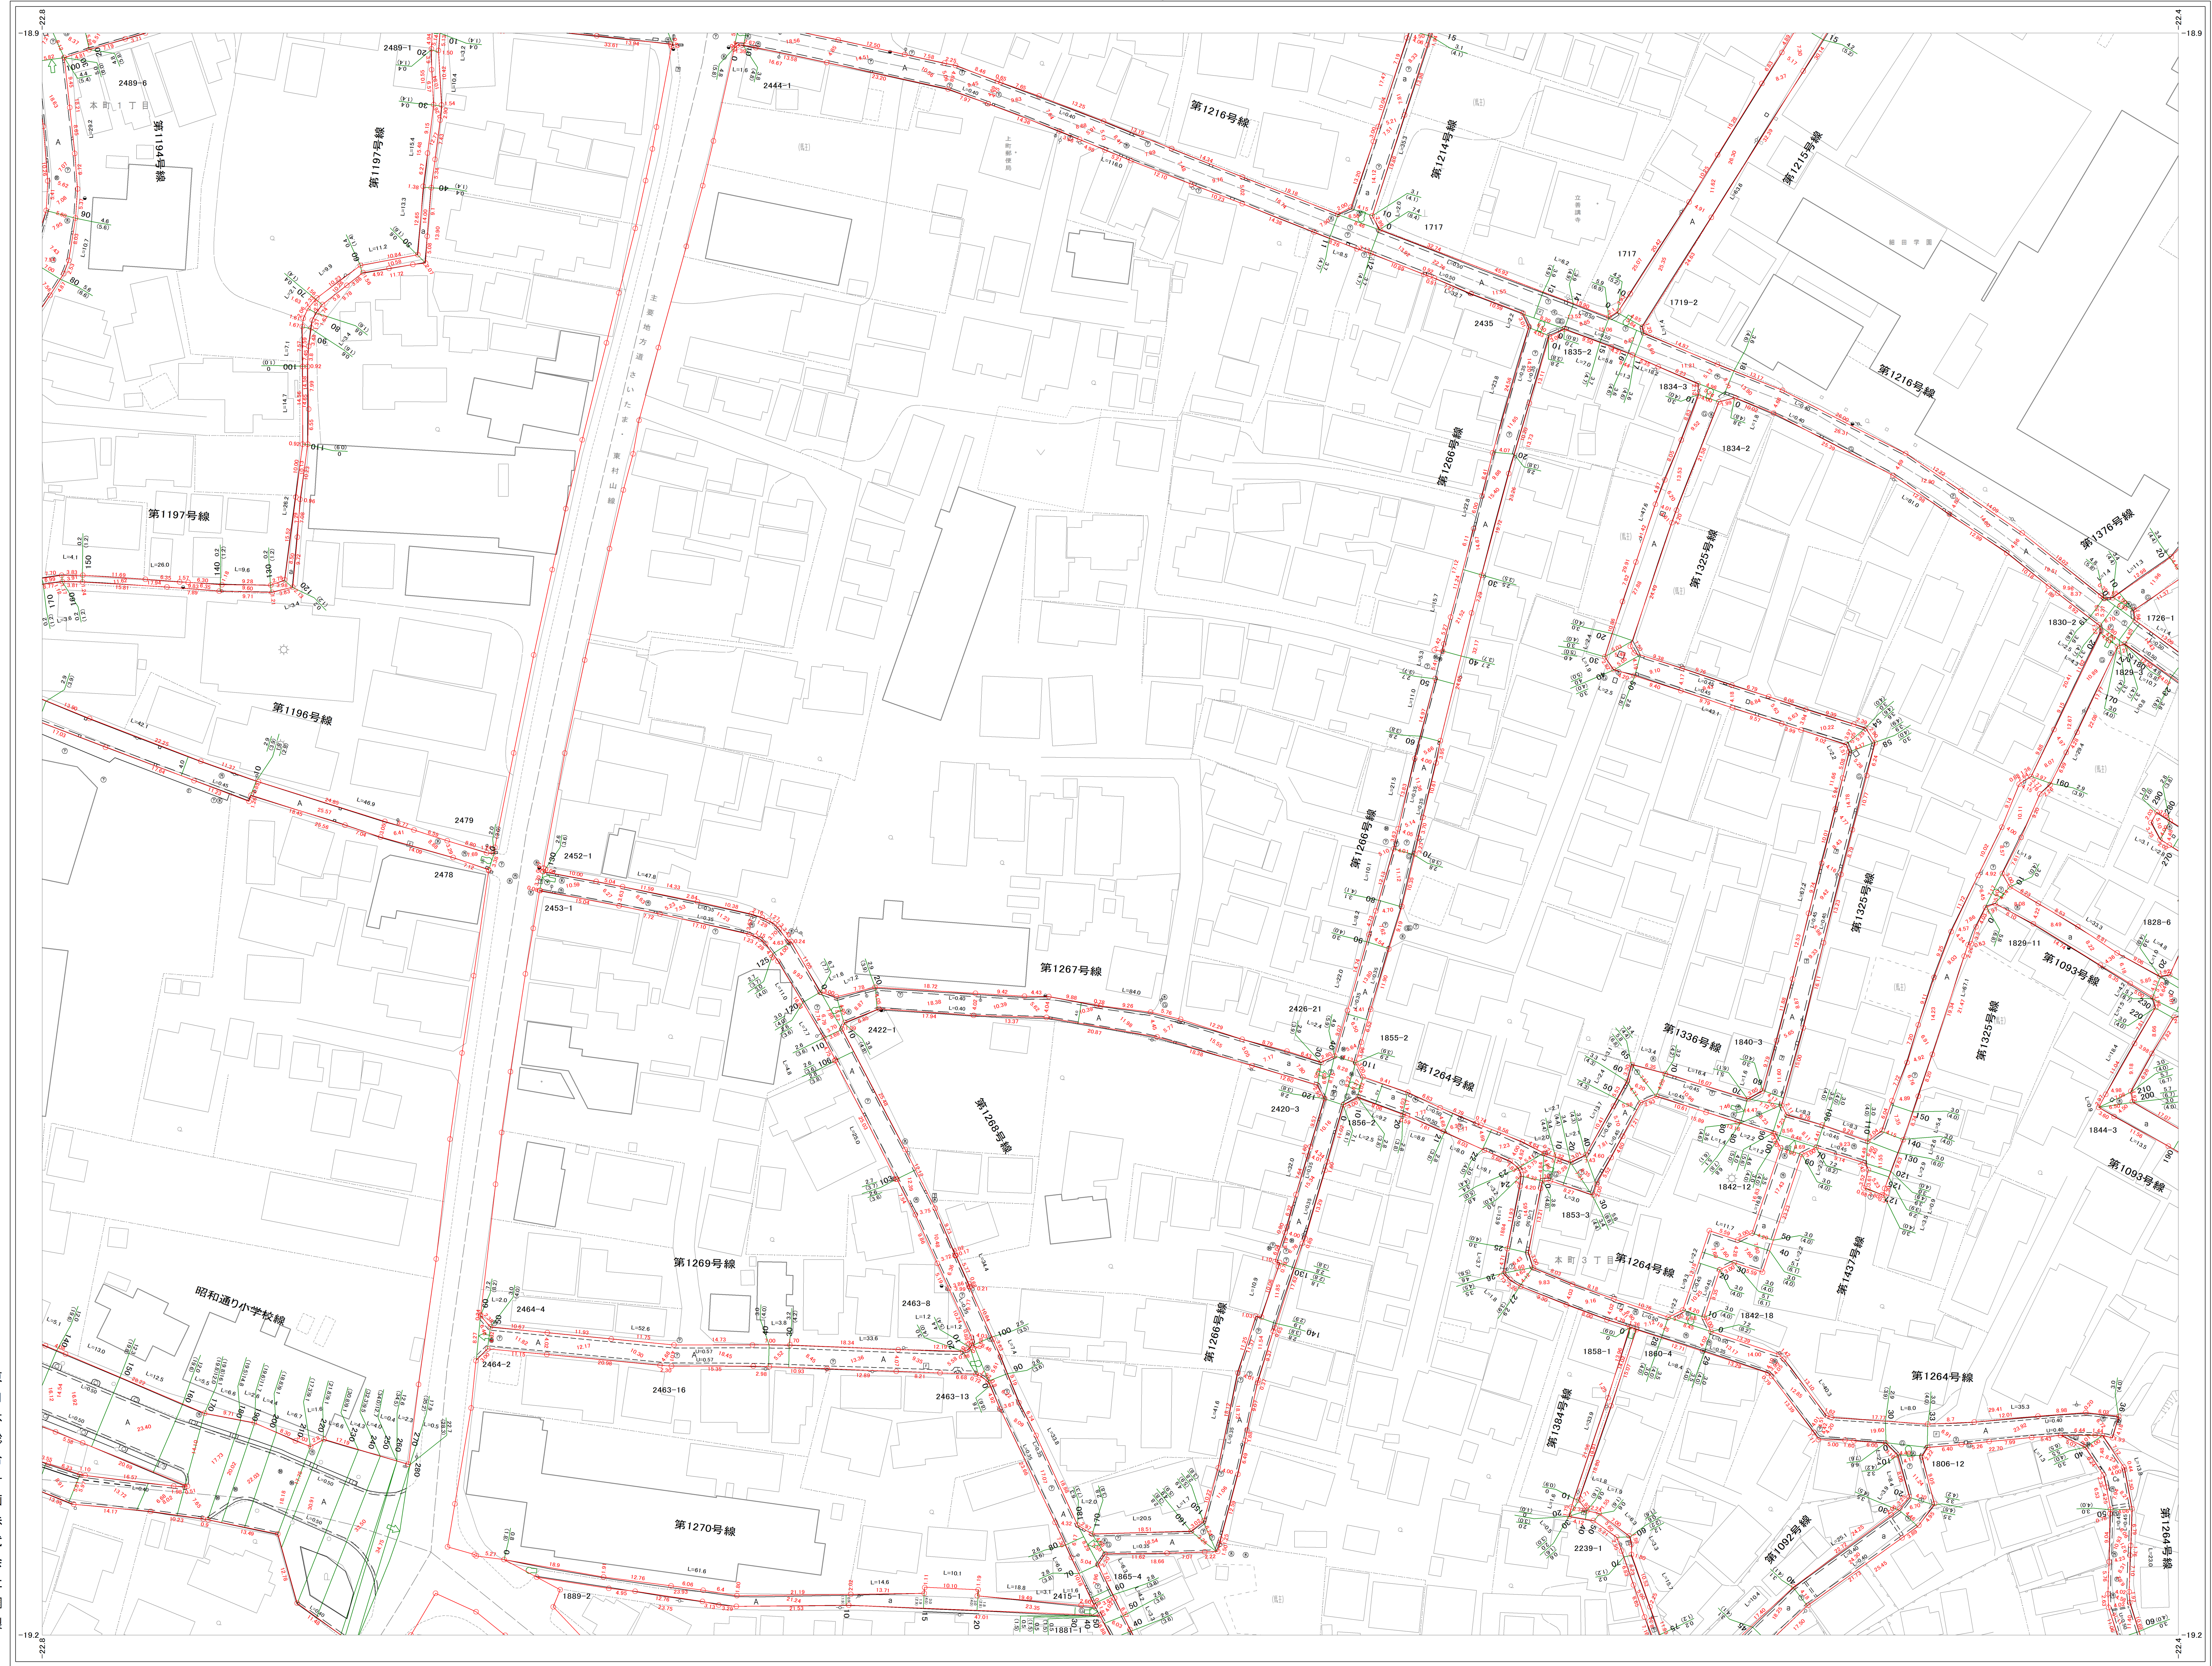

59	60	61
71	72	73
83	84	85

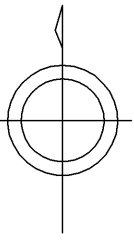

東日本総合計画株式会社調製

志木市役所

令和8年3月調製

1:500
0 10 20 30 40 50 60 70 80 90 100