



NO.81

幸町
館
柏町
2丁目
1丁目
5丁目
6丁目

NO.81

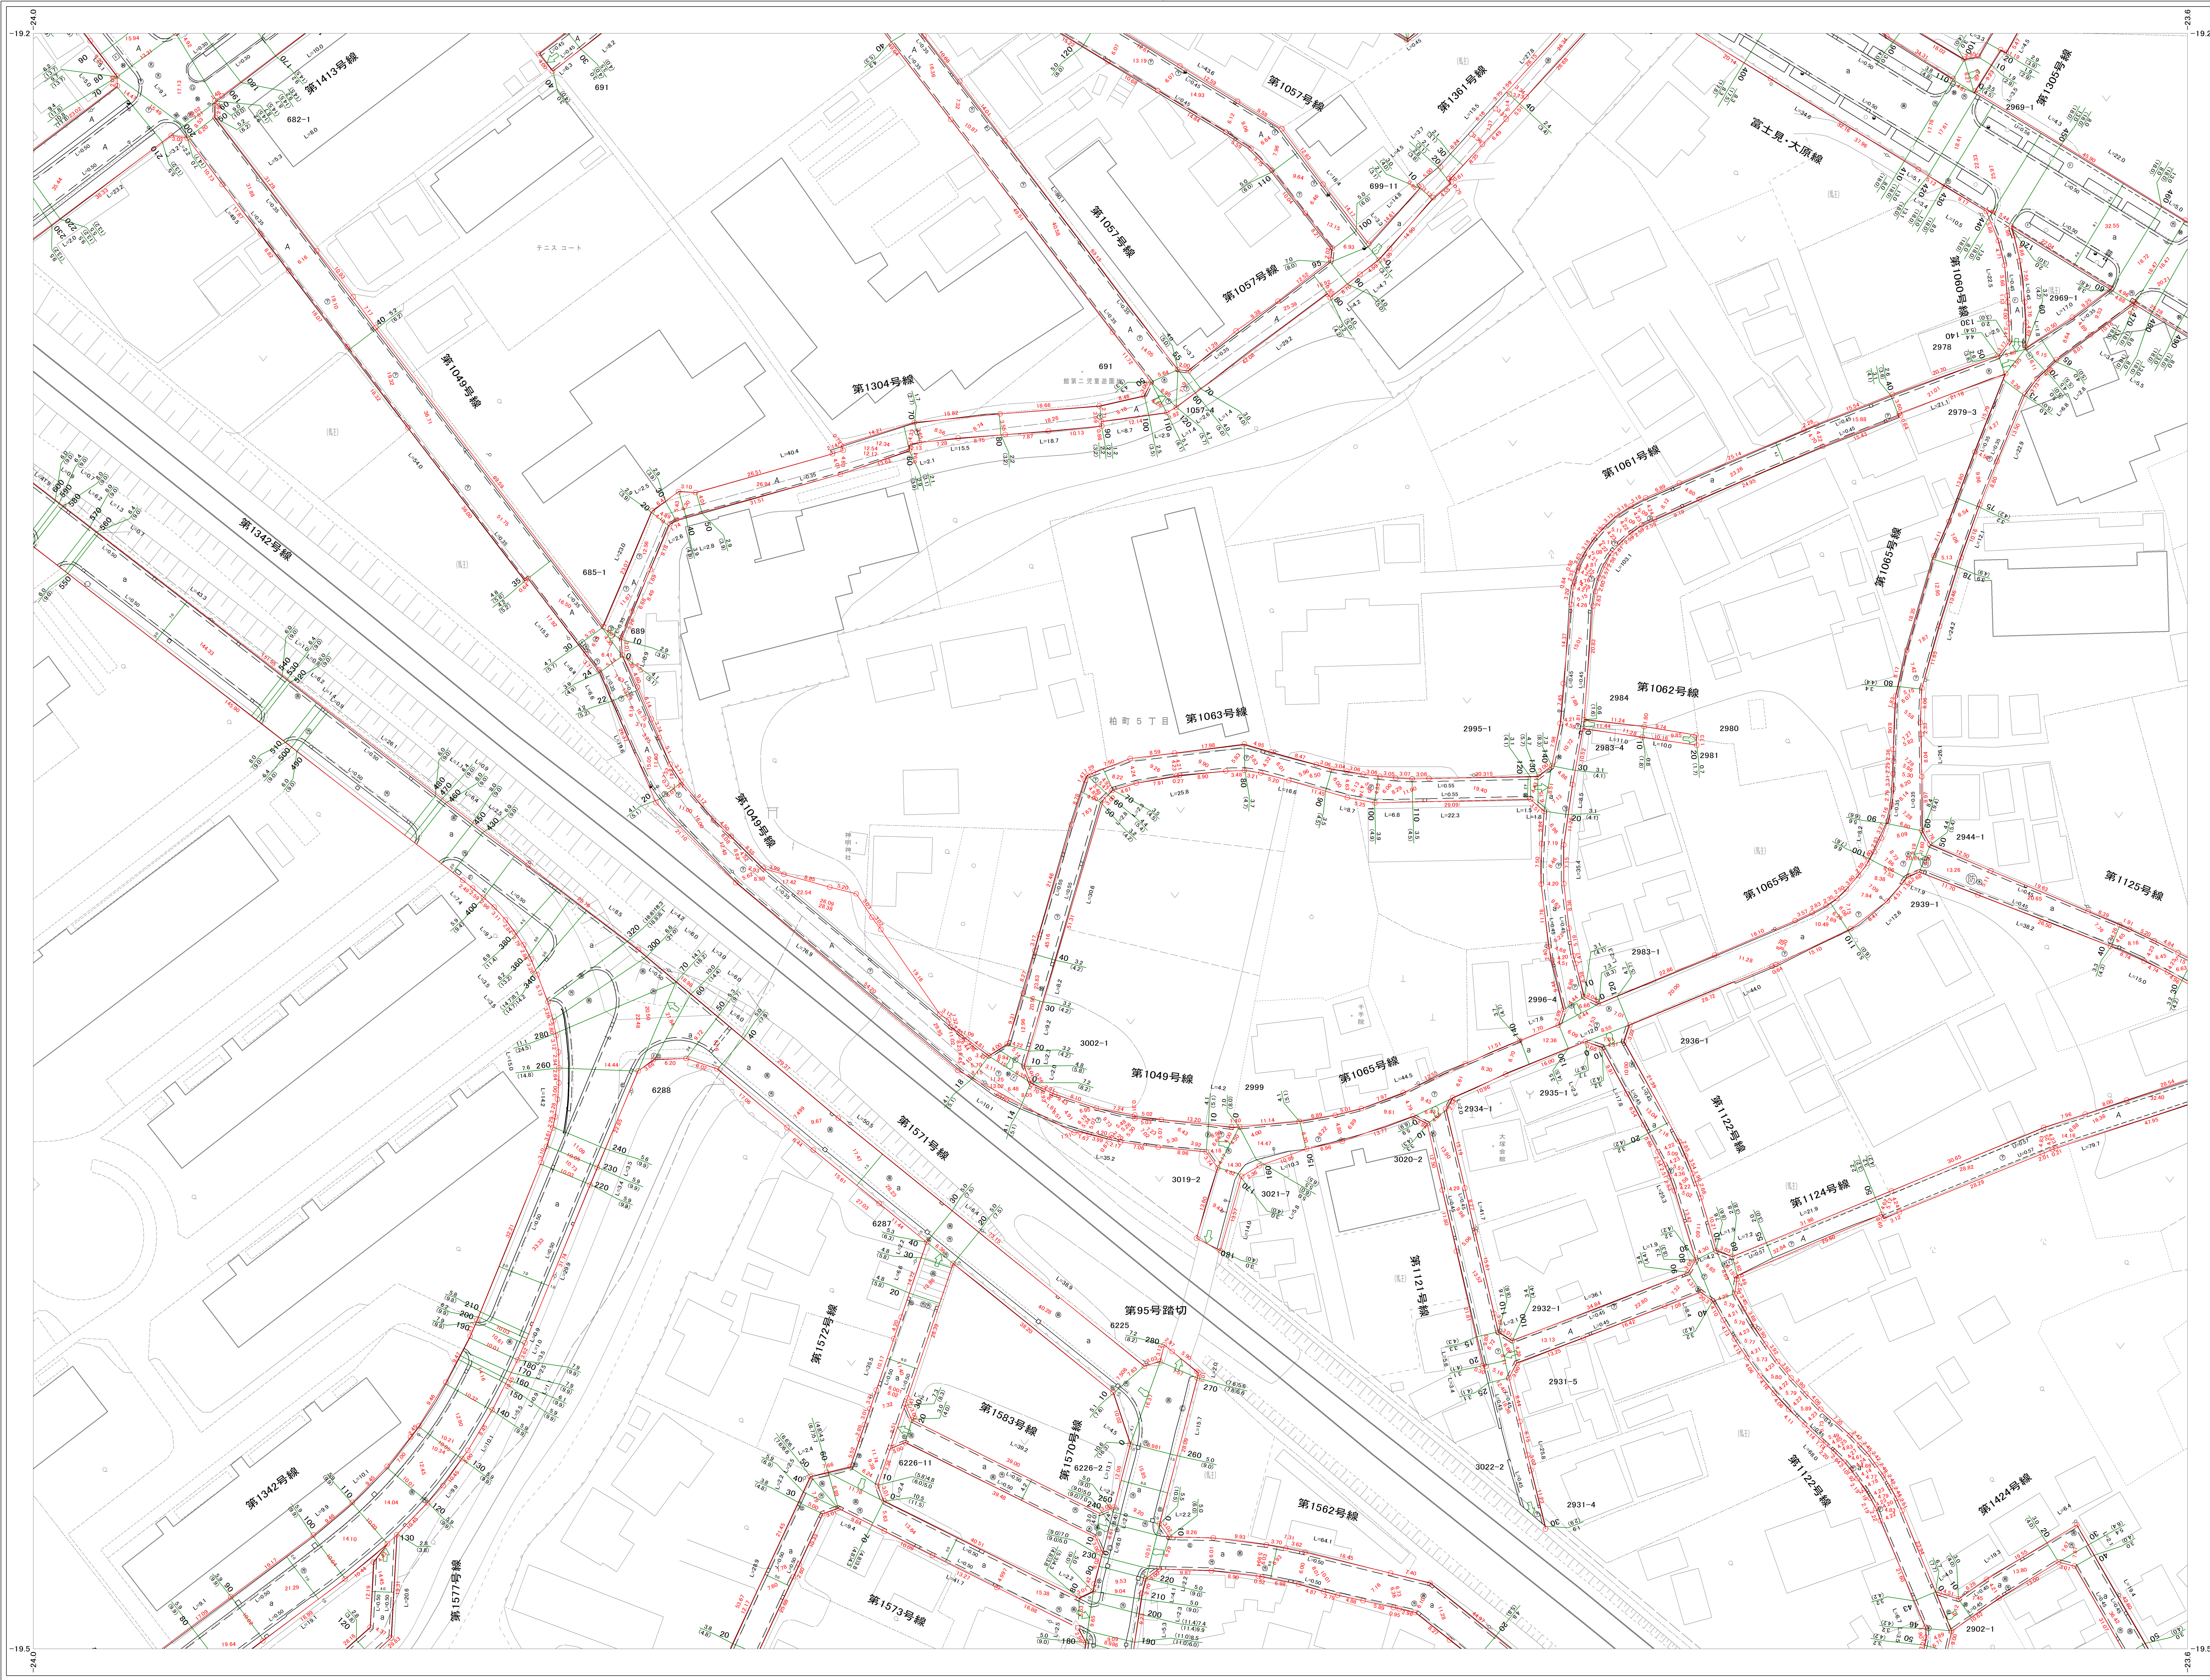

68	69	70
80	81	82
91	92	93

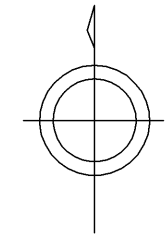

東日本総合計画株式会社調製

志木市役所

令和8年3月調製

1:500
0 10 20 30 40 50 100