



NO.95

本町 4丁目 5丁目 NO.95

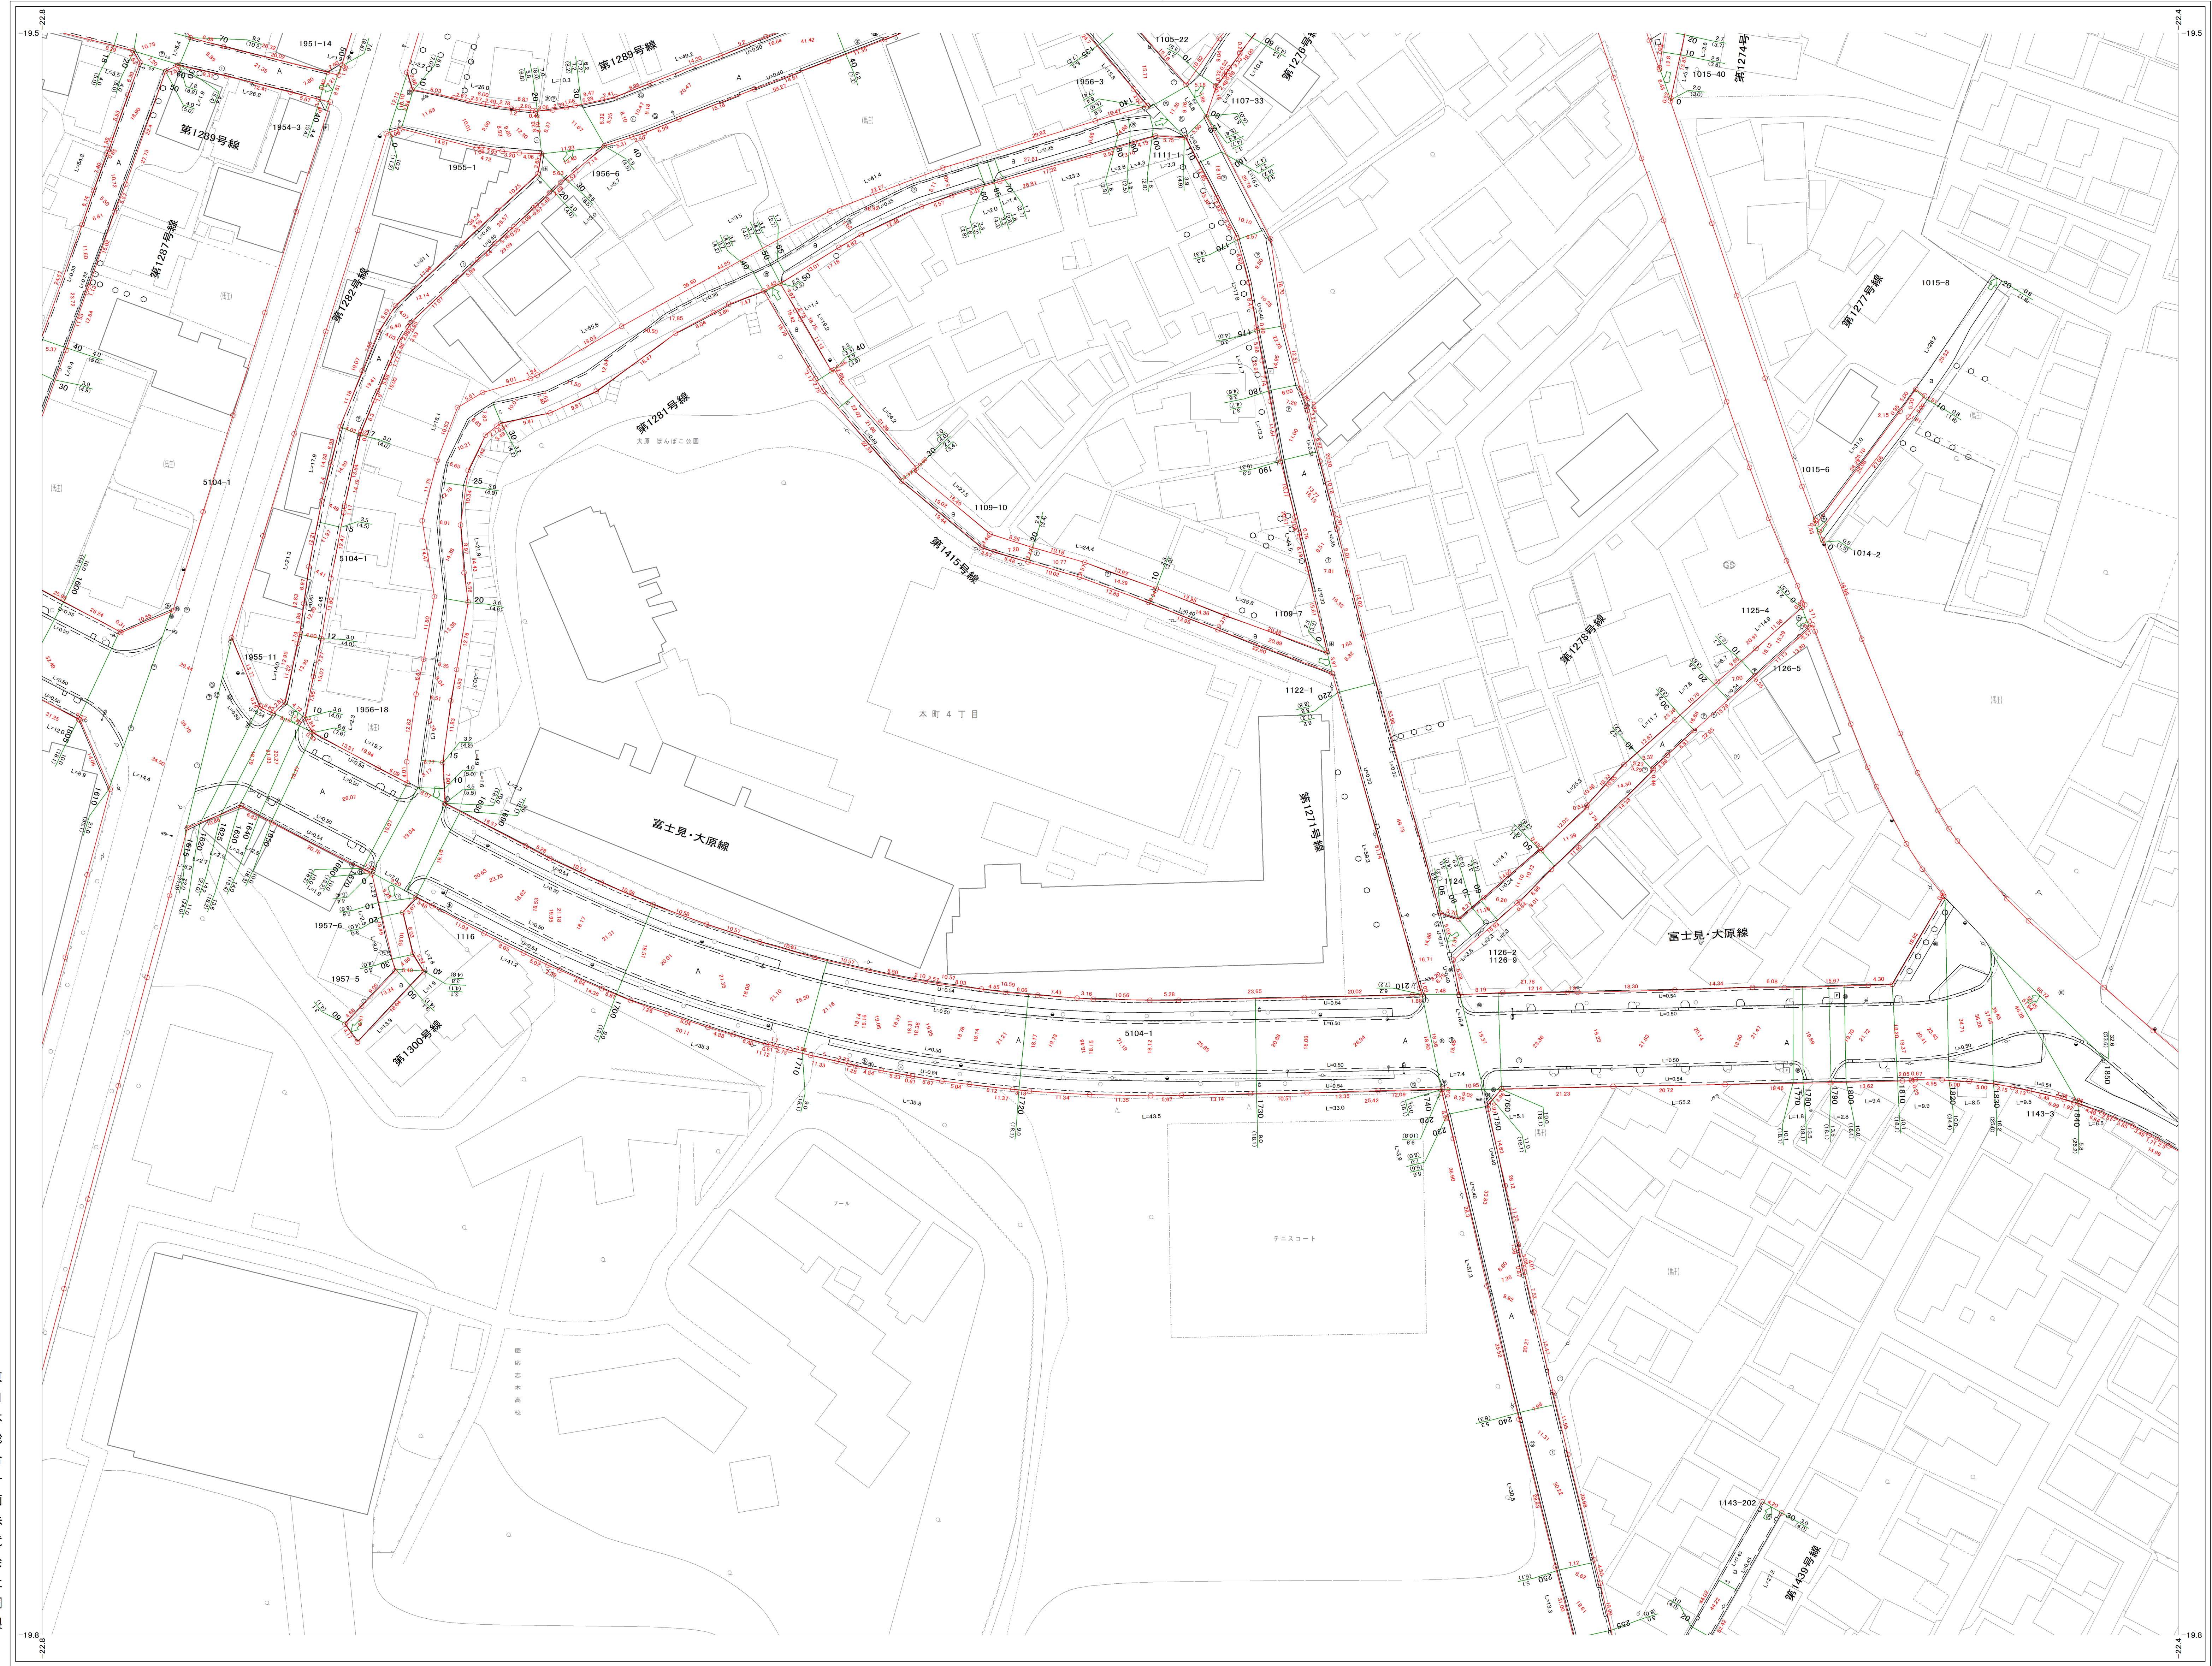

83	84	85
94	95	96
102	103	104

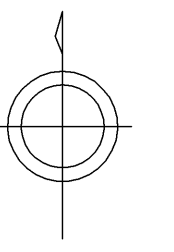

東日本総合計画株式会社調製

志木市役所

令和8年3月課製

0 10 20 30 40 50 60 70 80 90 100
1:500